

STRÖER

out of home media

Skizzierung des Bauvorhabens

Mega Light kommunal auf der

Friedrich-Engels-Allee 20

in Wuppertal



Der exakte Standort des geplanten Vorhabens ist dem Lageplan zu entnehmen !

AUSZUG AUS DEM LIEGENSCHAFTSKATASTER

– Liegenschaftskarte/Flurkarte –
Standardauszug

Maßstab 1:1000

Datum: 25.09.2001 (Antrag-Nr.: 6118)

STADT WUPPERTAL

– Ressort Vermessung, Katasteramt und Geodaten –


Stadt Wuppertal

Gemarkung Elberfeld, Flur 148

Flurstück 59

Friedrich-Engels-Allee 20

R 2581 206 m

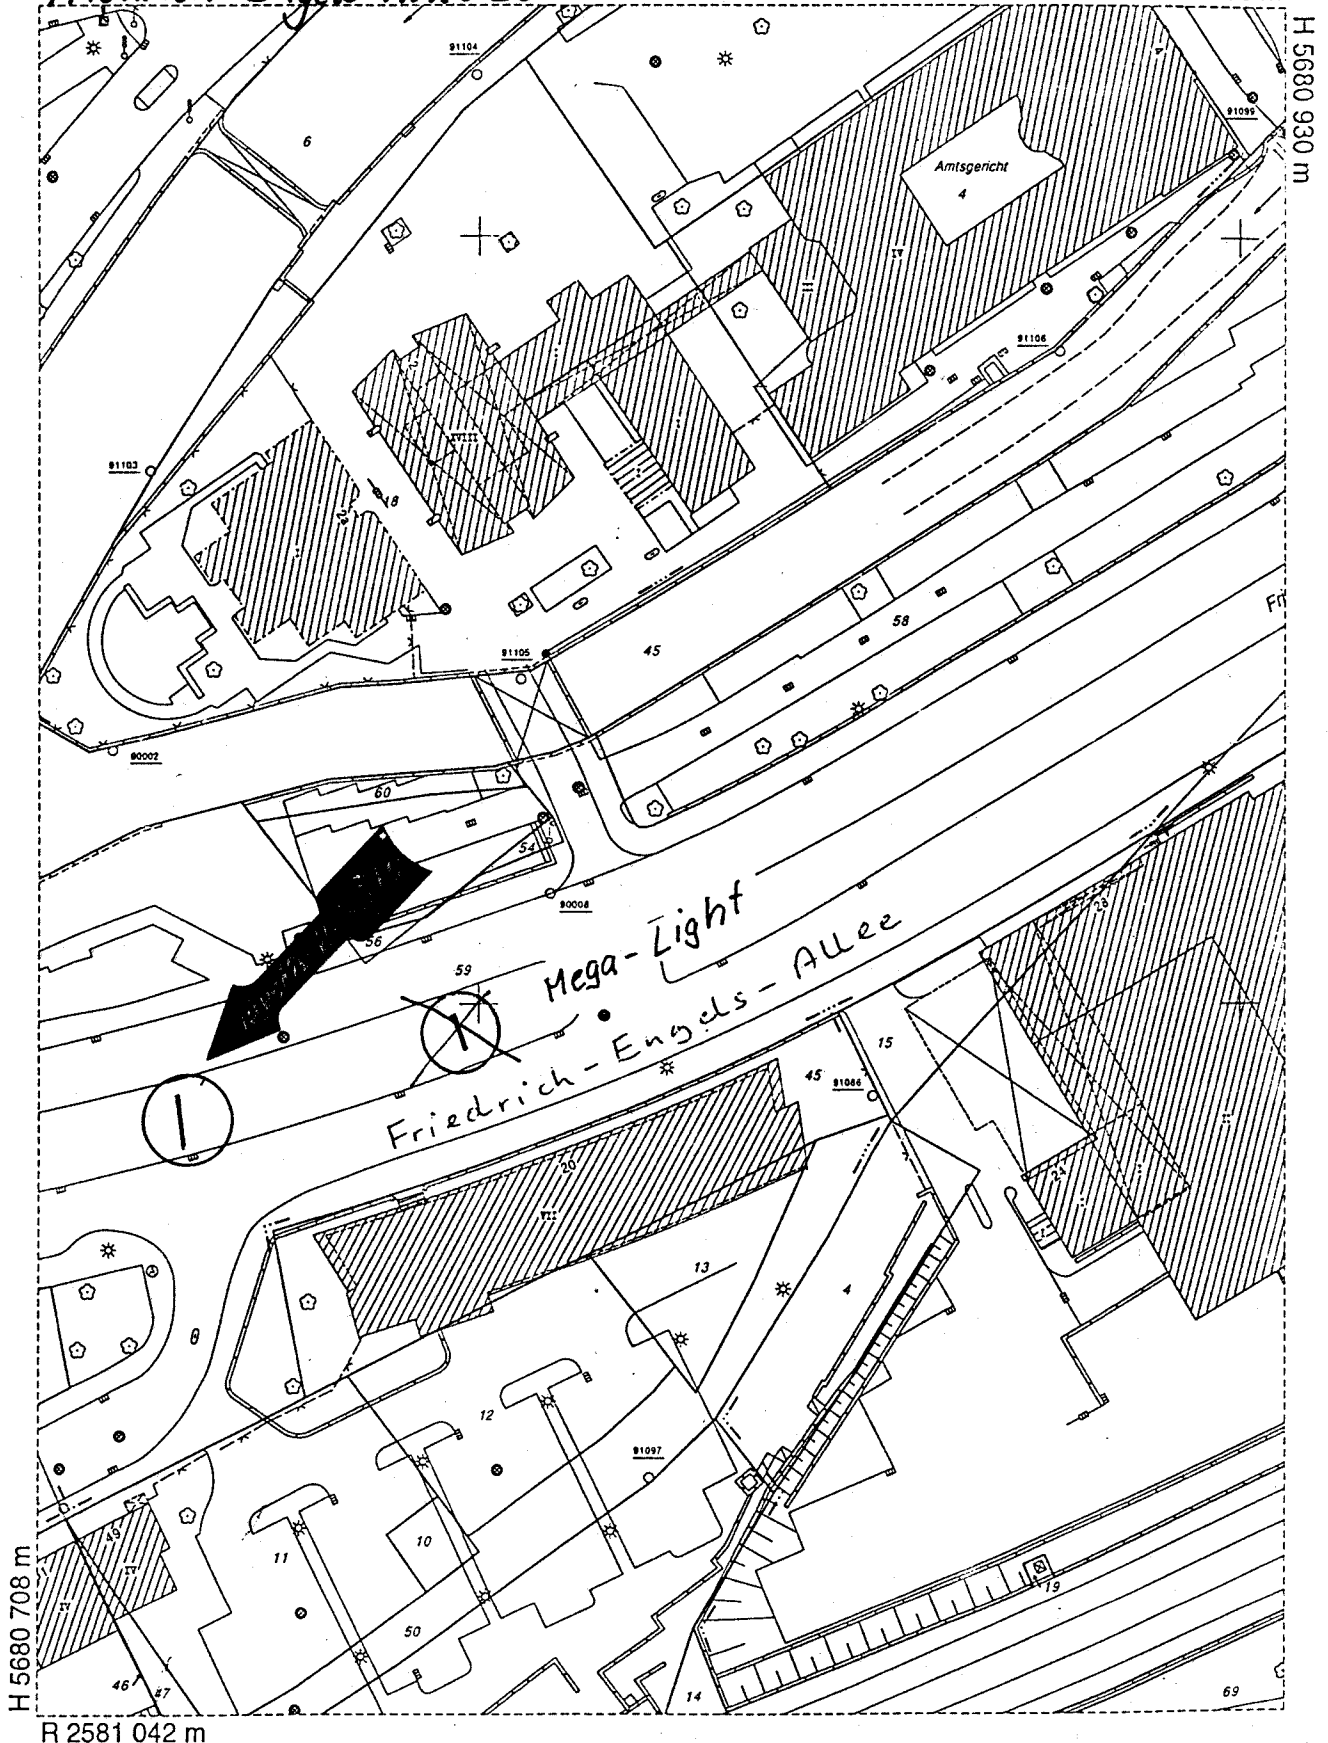


Der Auszug ist maschinell erstellt, er ist ohne Unterschrift gültig.

Der Auszug ist gesetzlich geschützt (§3 Abs. 1 VermKatG NW). Vervielfältigungen, Umarbeitungen, Veröffentlichungen oder die Weitergabe an Dritte nur mit Zustimmung des Herausgebers, ausgenommen Vervielfältigungen und Umarbeitungen zur innerdienstlichen Verwendung bei Behörden oder zum eigenen Gebrauch.

Ausgegeben durch die Stadt Wuppertal

Foto vom Standort



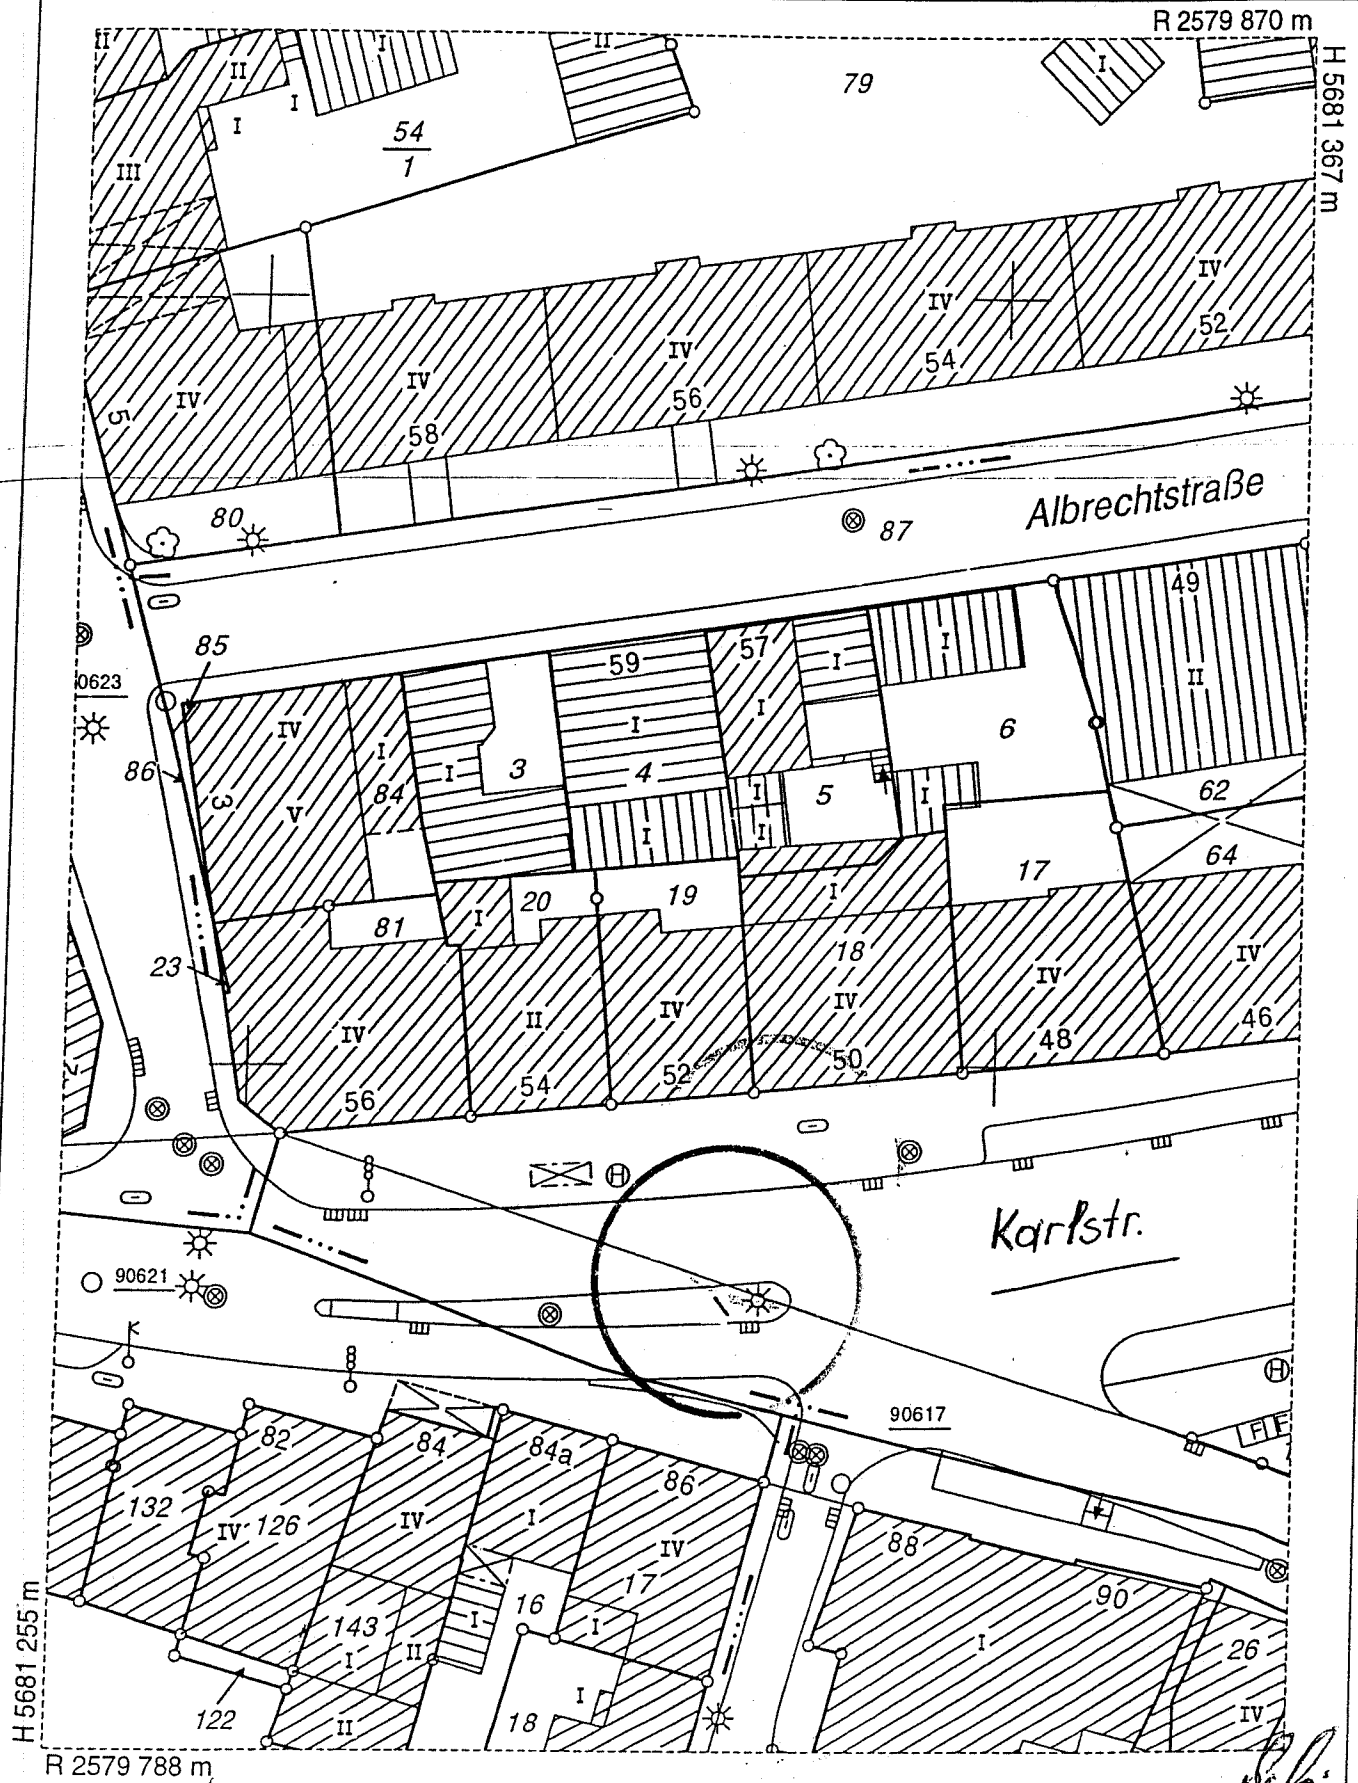

Der Auszug ist maschinell erstellt, er ist ohne Unterschrift gültig.

Der Auszug ist gesetzlich geschützt (§3 Abs. 1 VermKatG NW). Vervielfältigungen, Umarbeitungen, Veröffentlichungen oder die Weitergabe an Dritte nur mit Zustimmung des Herausgebers, ausgenommen Vervielfältigungen und Umarbeitungen zur innerdienstlichen Verwendung bei Behörden oder zum eigenen Gebrauch.

Ausgegeben durch die Stadt Wuppertal