


Y 2585435.647
X 5682915.795

Y 2585738.221
X 5682915.795

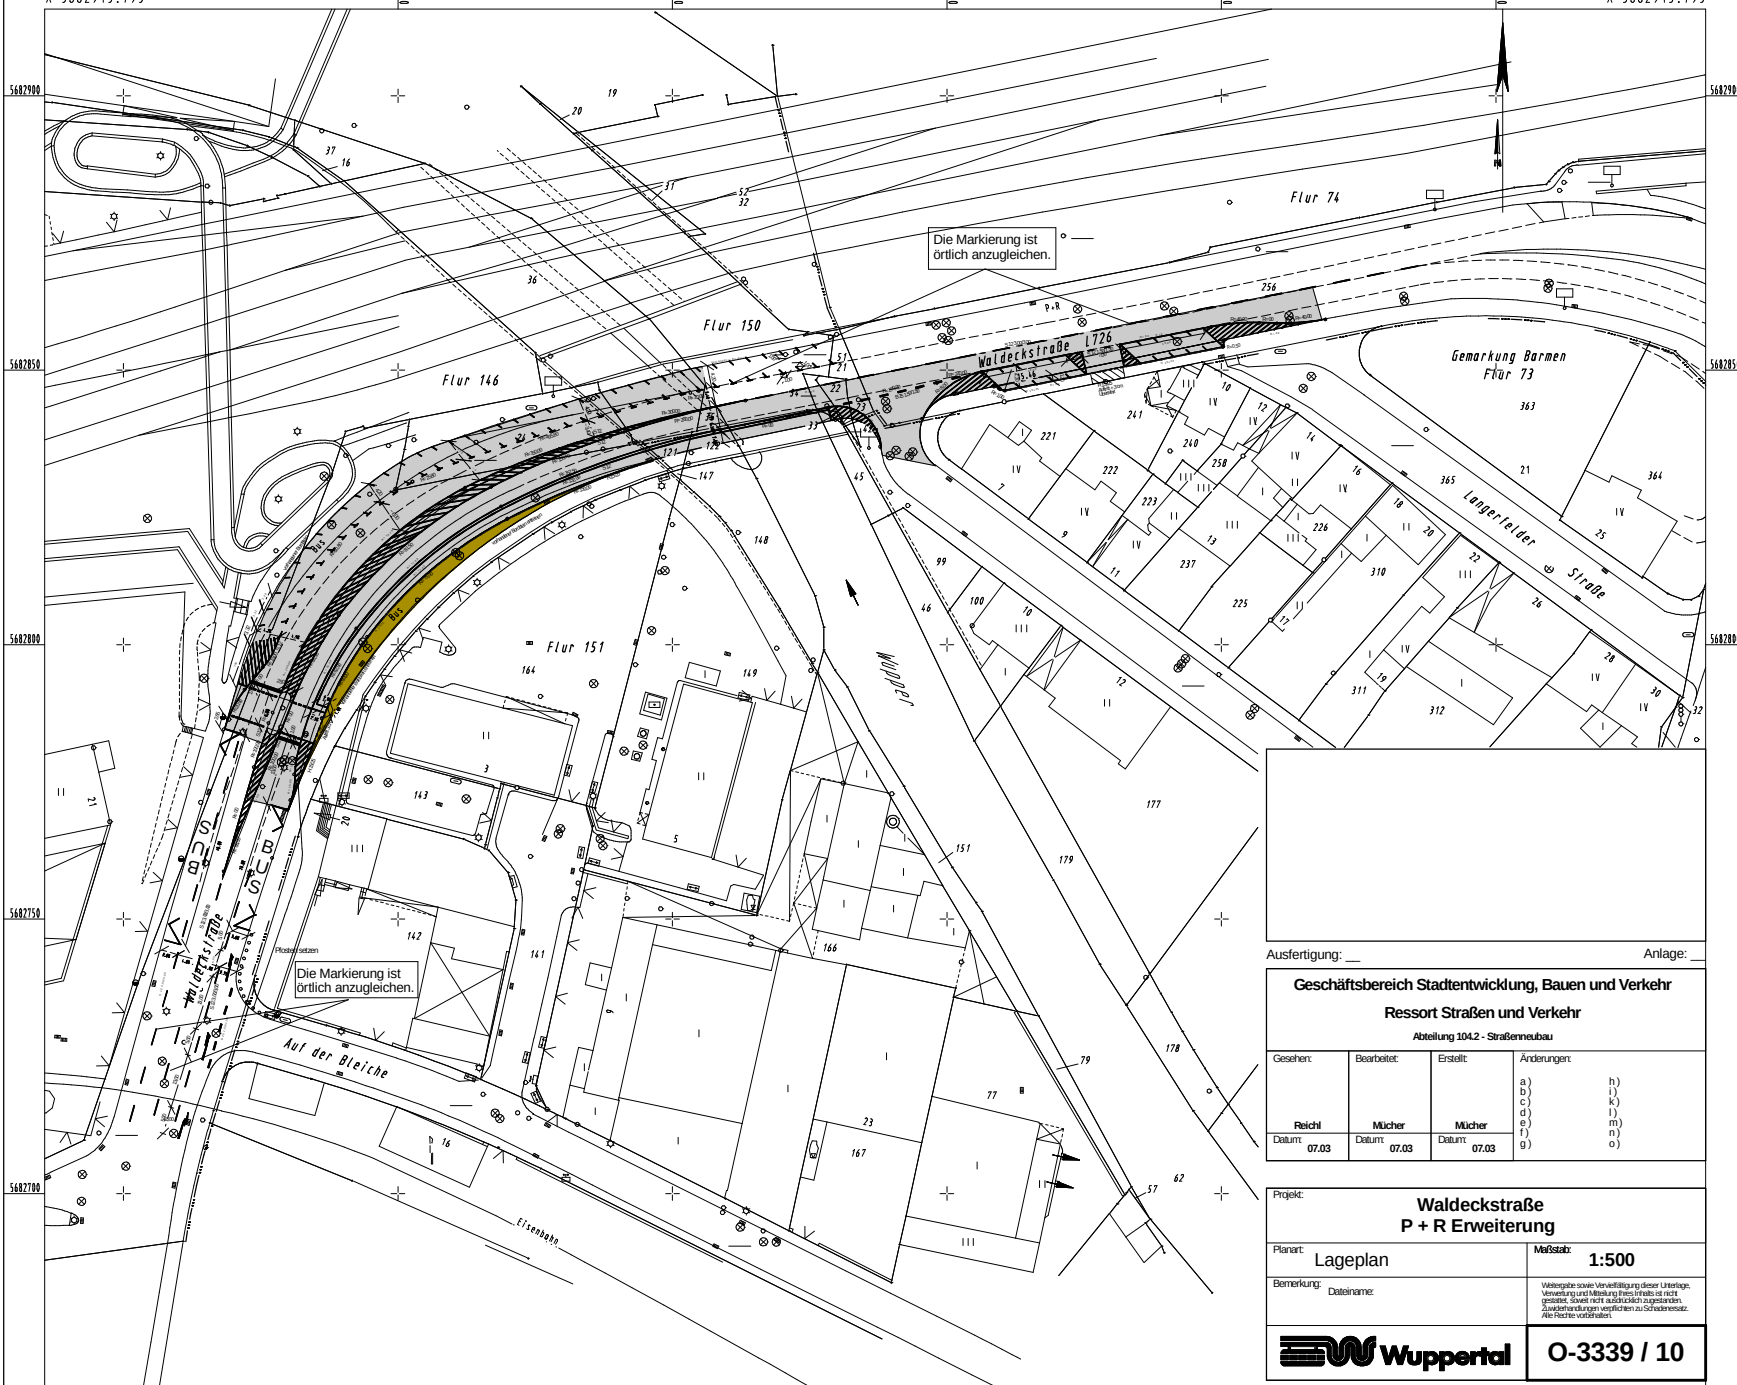

Ausfertigung: _____ Anlage: _____

Geschäftsbereich Stadtentwicklung, Bauen und Verkehr

Ressort Straßen und Verkehr

Abteilung 104.2 - Straßenbau

Gesehen:	Bearbeitet:	Erstellt:	Änderungen:
Reichl	Mücher	Mücher	a) b) c) d) e) f) g)
Datum: 07.03	Datum: 07.03	Datum: 07.03	h) i) k) l) m) n) o)

Projekt: **Waldeckstraße**

P + R Erweiterung

Planart: **Lageplan** Maßstab: **1:500**

Bemerkung: Datum: _____

Wahrgabe einer Vervielfältigung dieser Unterlagen:
Verwendung und Missbrauch ihres Inhalts ist nicht
gestattet. Soweit nicht ausdrücklich zugestanden
Zugabeänderungen verpflichten zu Schadenersatz.
Alle Rechte vorbehalten.

Wuppertal **O-3339 / 10**

Y 2585435.647
X 5682664.752

Y 2585656.931
X 5682664.752