


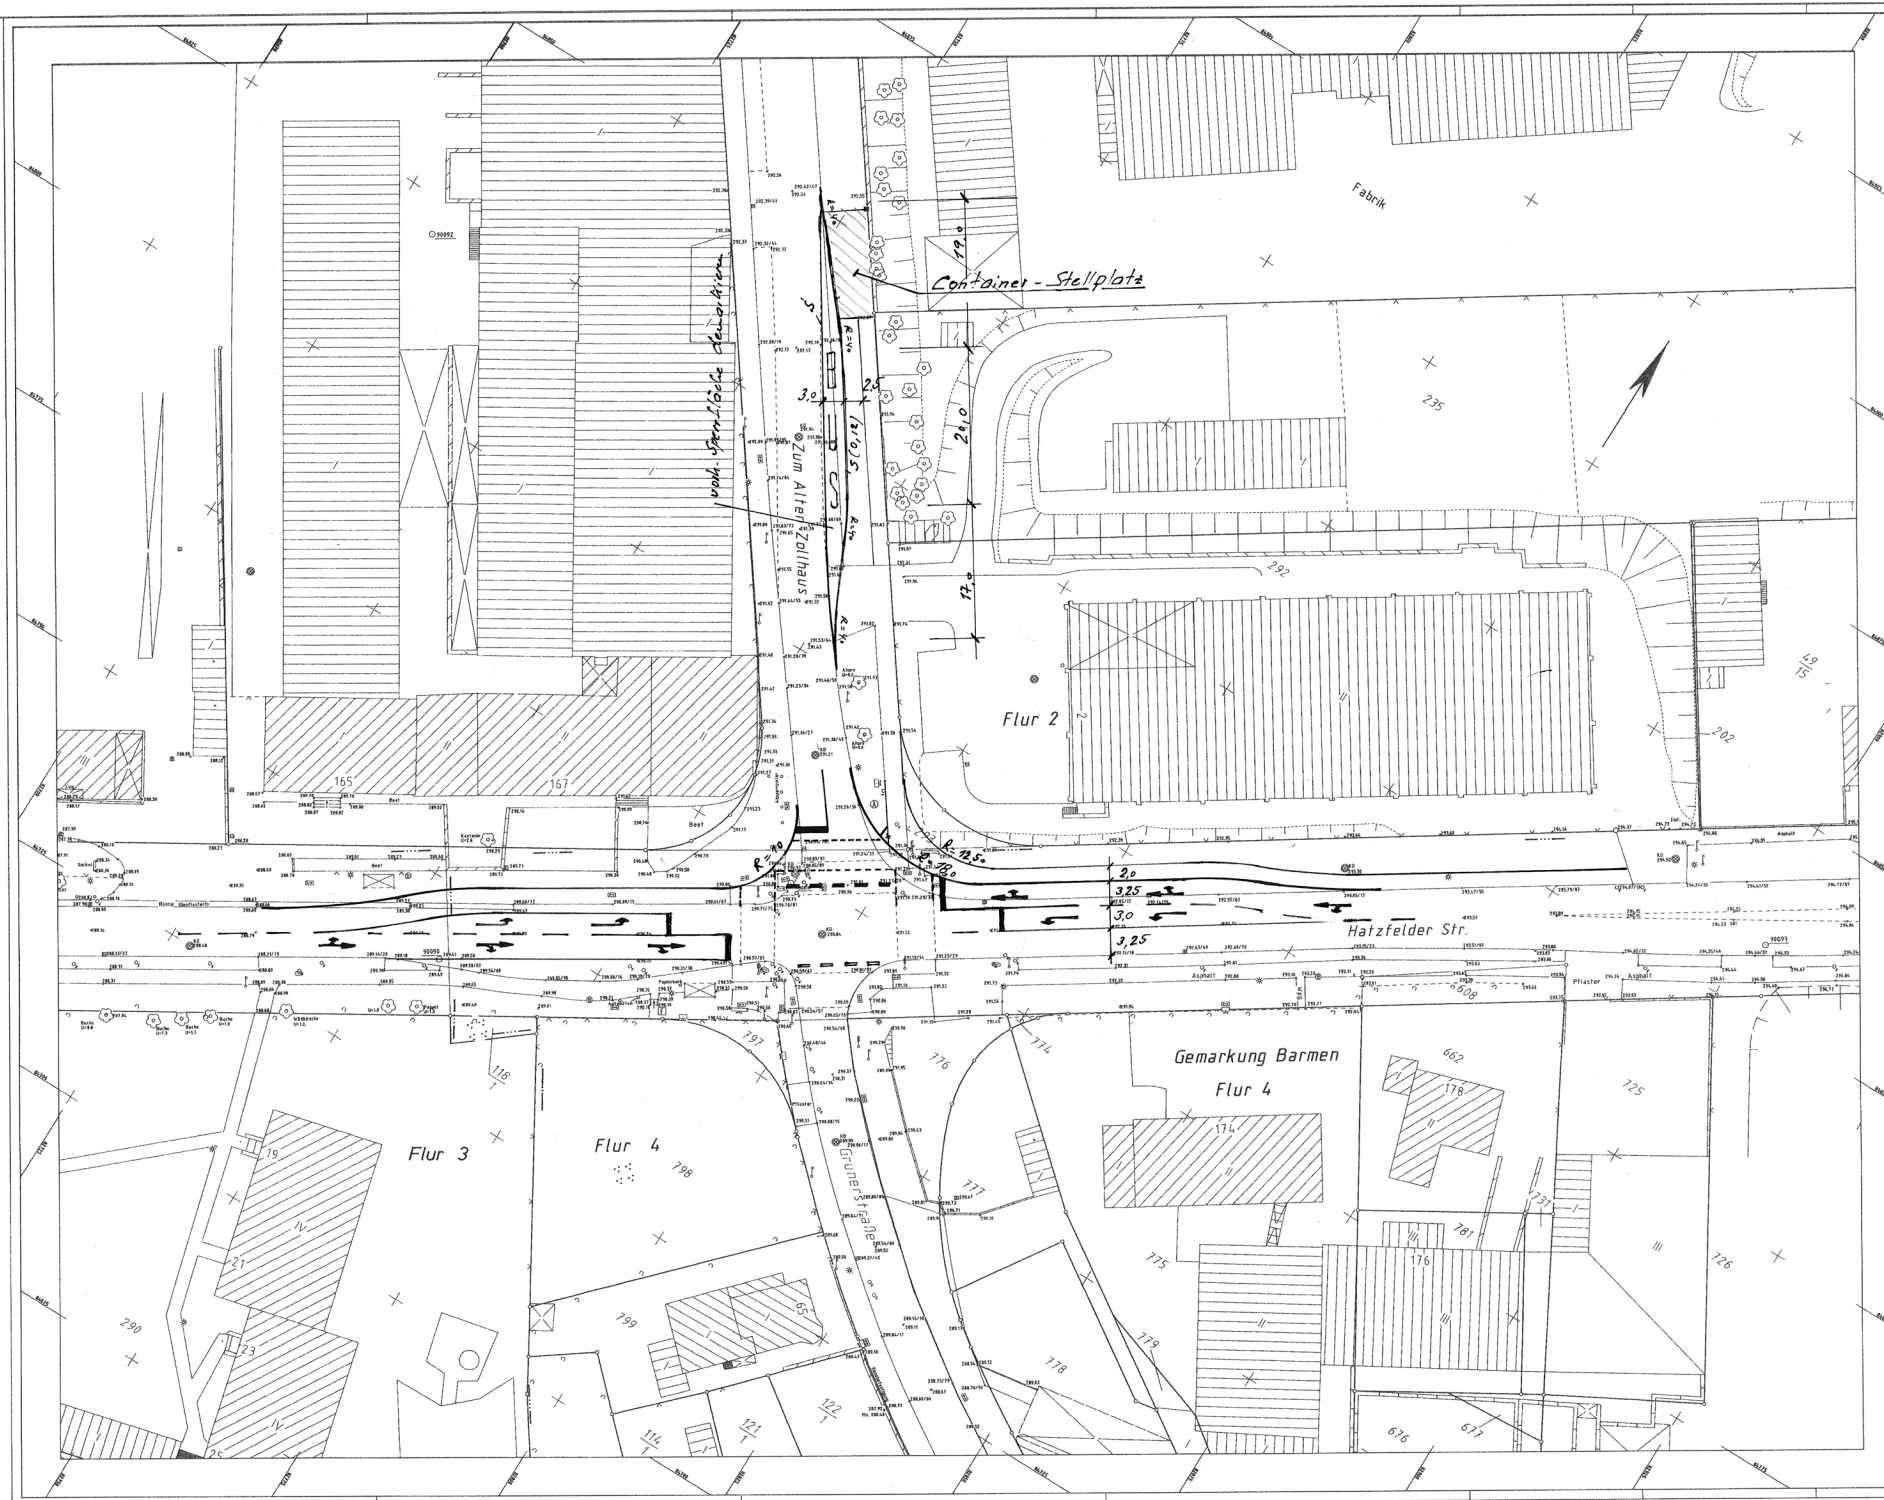

Hinweis:
 Eventueller Papierverzerrung
 ist am Quadratnetz
 zu überprüfen

Ausfertigung: **Anlage:**

Geschäftsbereich: Natur Raum Bau		Rechnung: Straßenbau und Verkehrs	
Abt. 16.2 - Straßeneinwurf			
Gezeichnet:	Bezeichnet:	Gezeichnet:	Bezeichnet:
16.2	16.2	16.2	16.2

Geschäftsbereich: Natur Raum Bau
 Rechner: Daten und Grundlagen - Katasteramt
 Abt. 16.2 - Straßeneinwurf, u. Gemarkungsbereich
 Datum: 13.12.97
 Blatt: 13.12.97
 Maßstab: 1:1000
 Blatt: 13.12.97
 Maßstab: 1:1000

Projekt:
Hatzfelder Straße
 Planart: **Lageplan**
 Maßstab: 1:1000
 Blatt: 13.12.97
 Maßstab: 1:1000

Stadt Wuppertal