


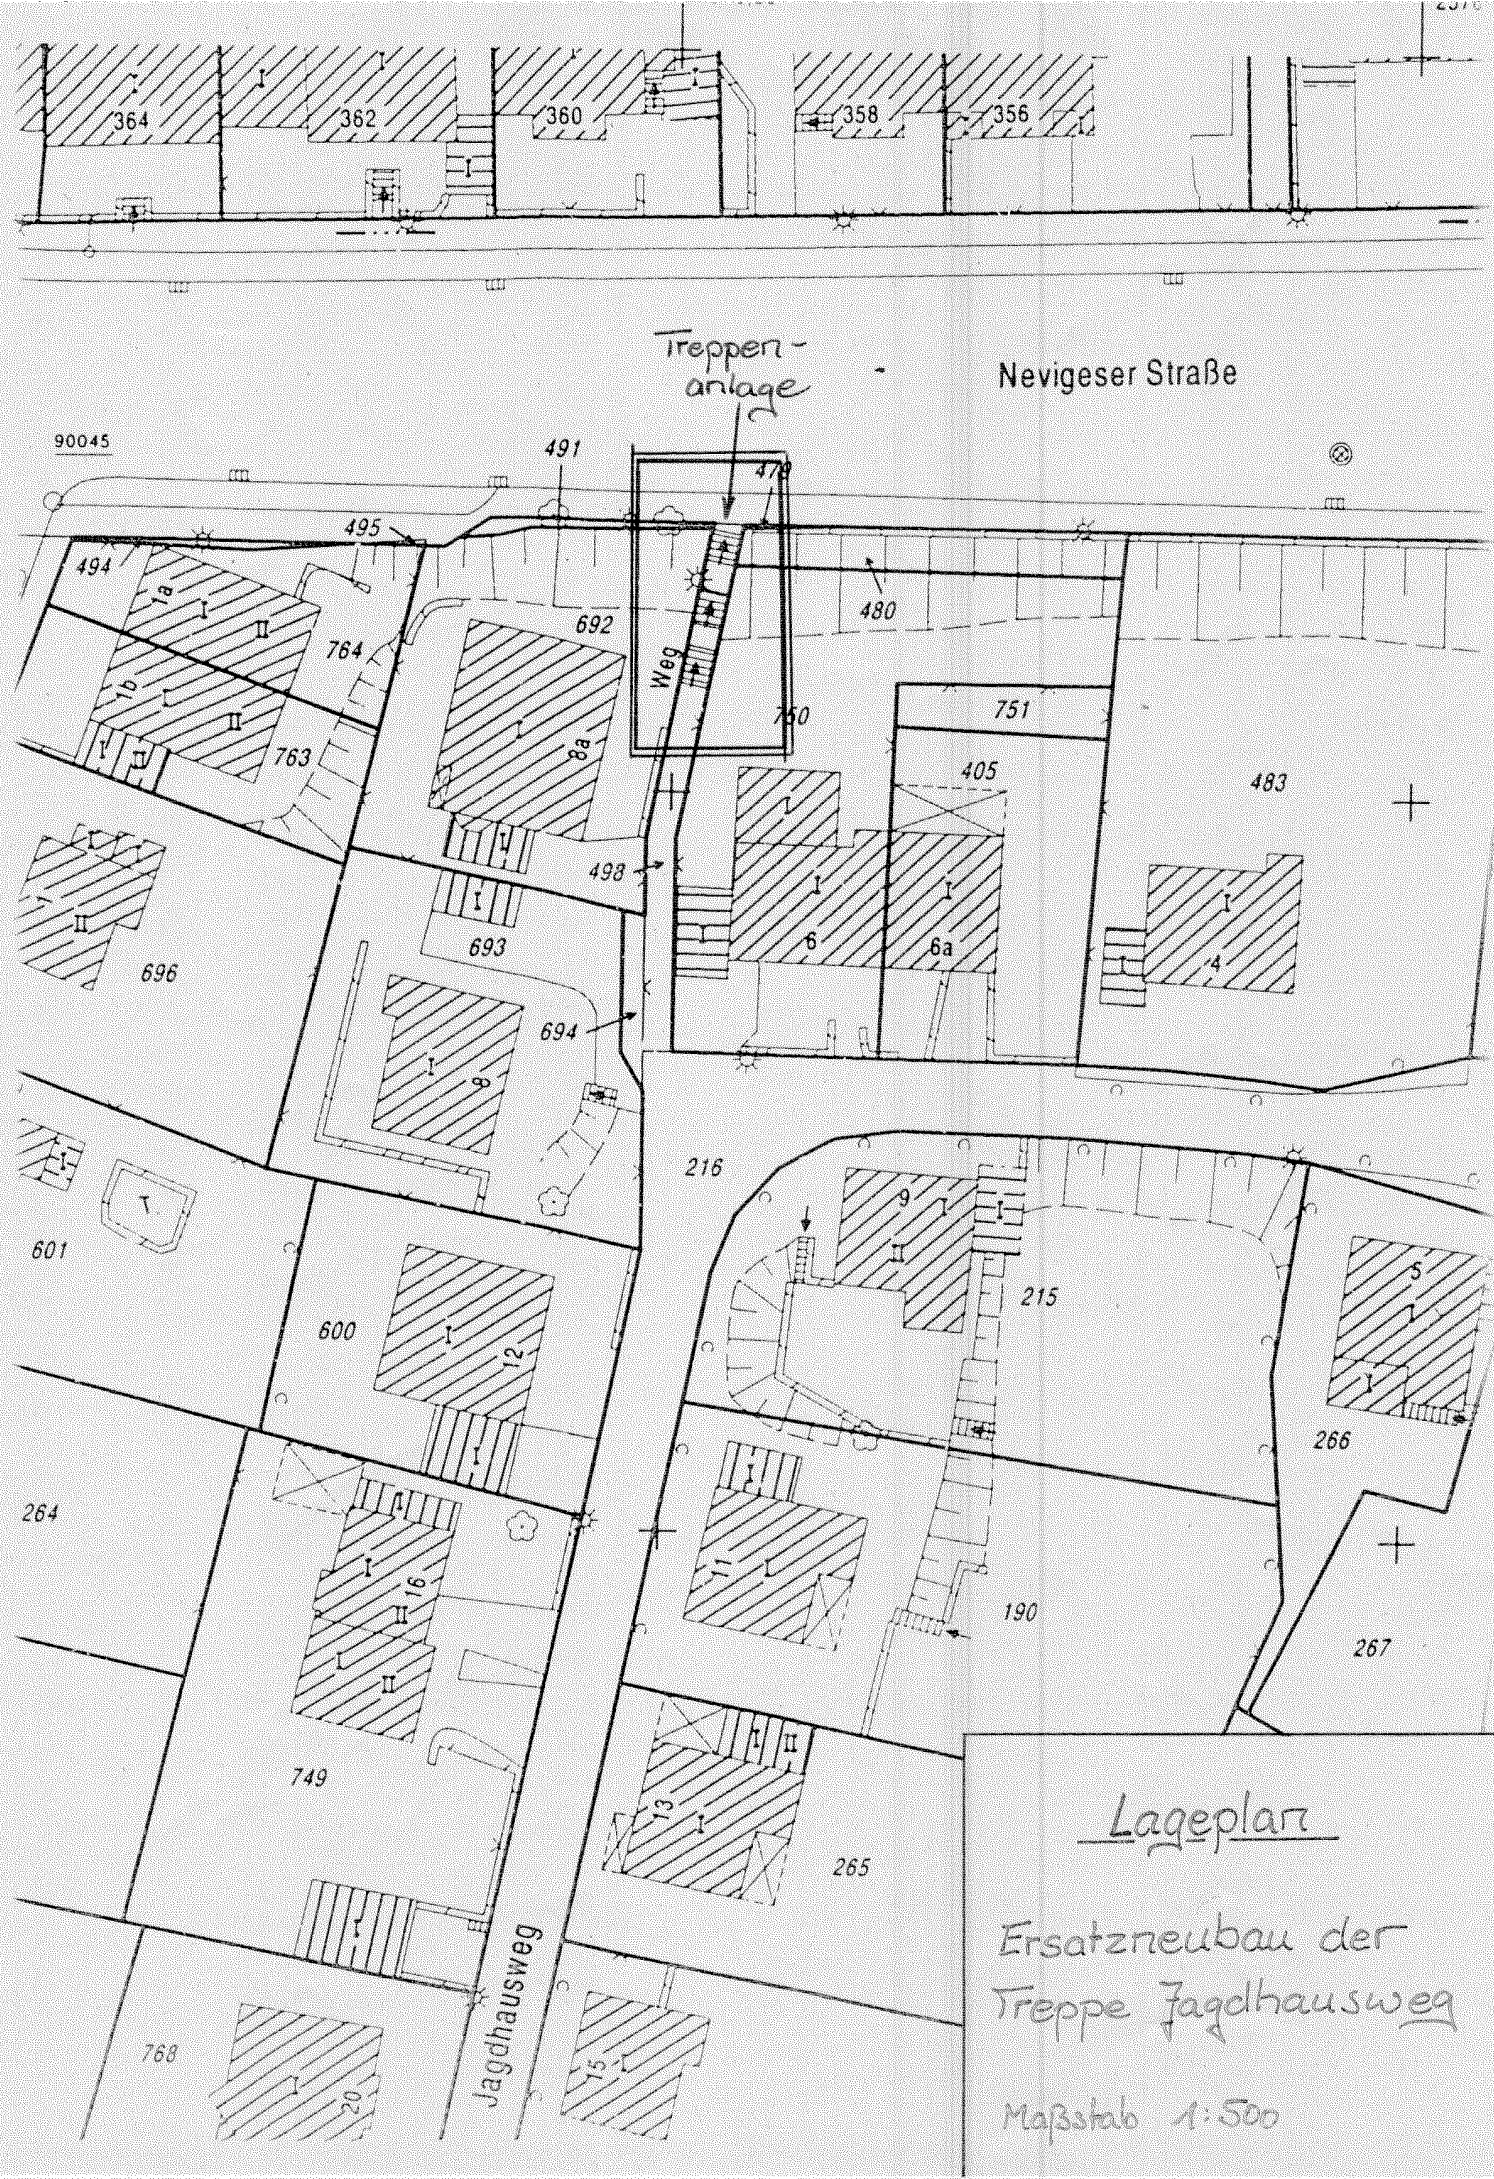

Nevigser Straße

Treppen-  
anlage

Weg

Lageplan

Ersatzneubau der  
Treppe Jagdhausweg

Maßstab 1:500