


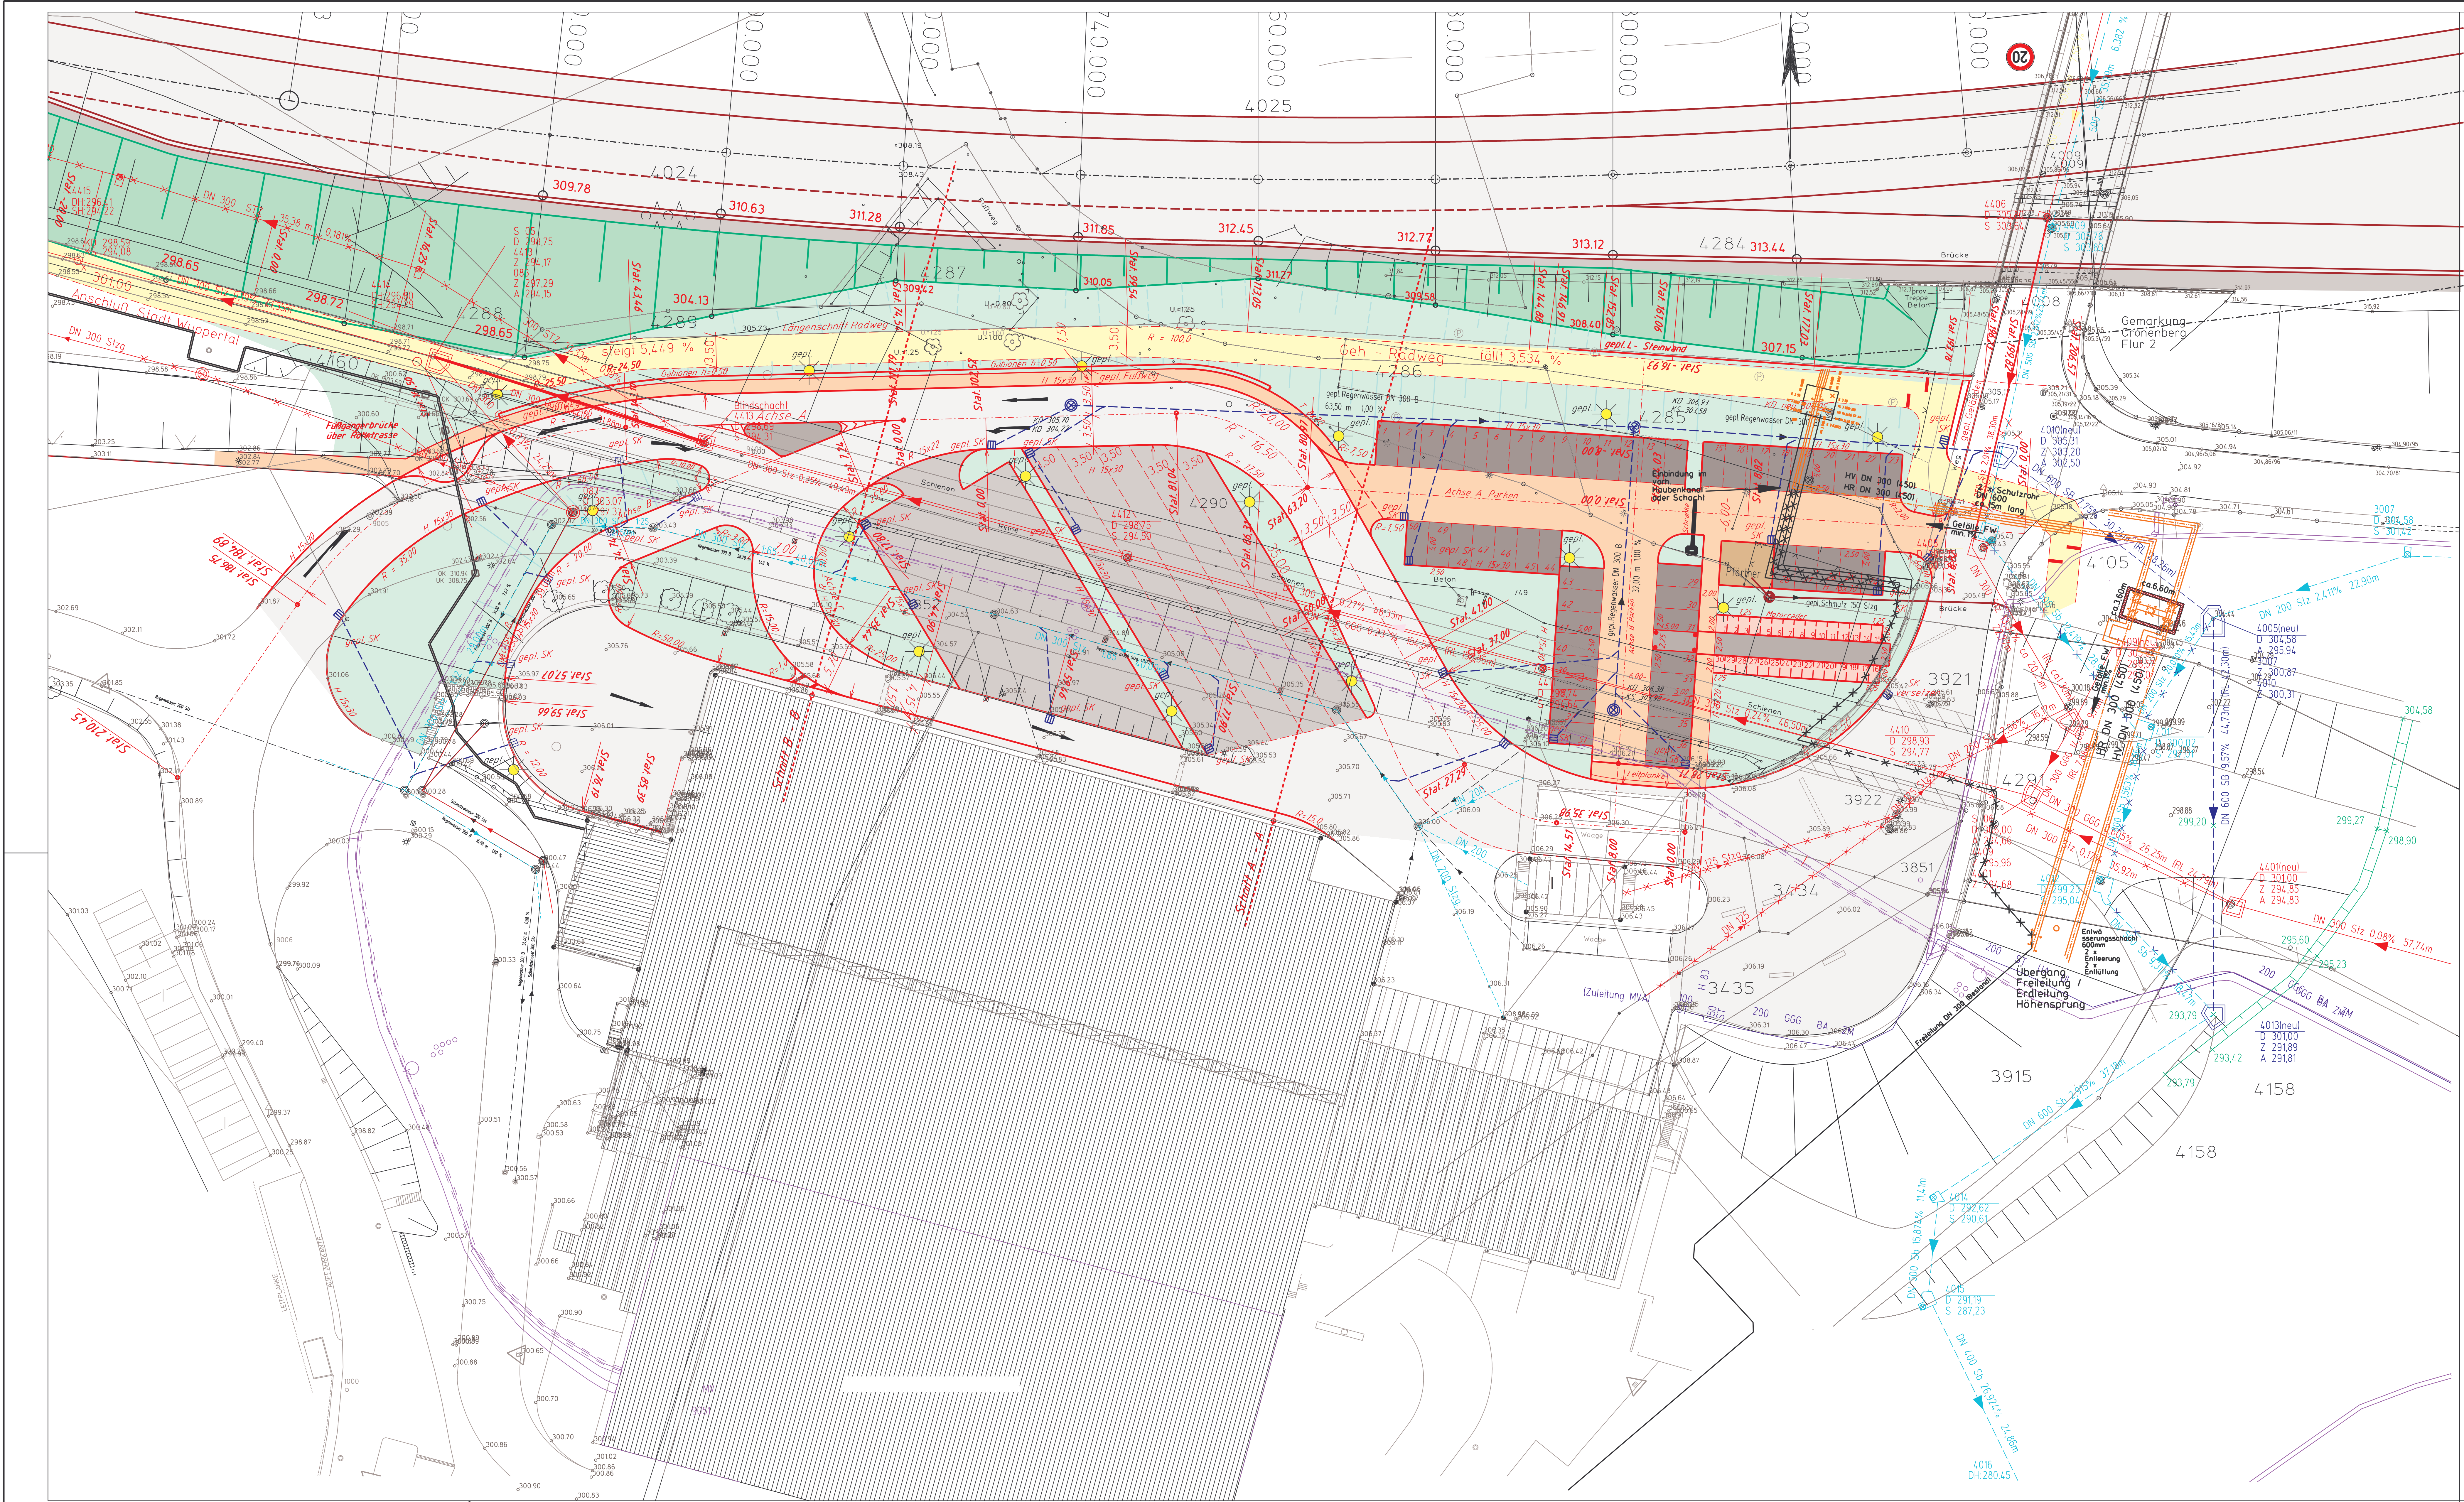

Zeichenerklärung:

- Rad - Gehweg
- Öko Pflaster Fußweg rot
- Öko Pflaster Parken anthrazit
- Öko Pflaster Zufahrt Motorräder grau
- Pflaster Zufahrt Parken rot
- Pflaster Parken Motorräder
- Aufstellfläche
- Splittmastix Fahrbahn
- neue Grünflächen

AUSFÜHRUNGSPLANUNG 2

Verf.:		Dtl.:		gepr.:		W.:		Art der Änderung:		Neu bet.:	
										10.05.06	
										30.05.06	
Planung Parkplatz mit Radweg und Zufahrt AWG Gelände Wuppertal											
Grundlagen hergeleitet:						Ergänzungen:					
Aufnahme: Maßstab:						Lageplan Variante 2					
Fotografisch:						Maßstab: 1: 250					
Autor:											
AWG ABFALLWIRTSCHAFTSGESELLSCHAFT mbH Wuppertal											
Geplan.		Bearbeitet:		Kobor:		Kobor:					
Datum:		Datum:		Datum:		Datum:					
26.04.06		26.04.06		26.04.06		26.04.06					
Fotografisch: Ingenieur- und Vermessungsbüro GmbH Vorrederer Straße 7 42 105 Wuppertal Tel. 0202 / 7115 15 / Fax 0202 / 7142 52 e-mail: info@geoplan.de Internet: geoplan.de											