


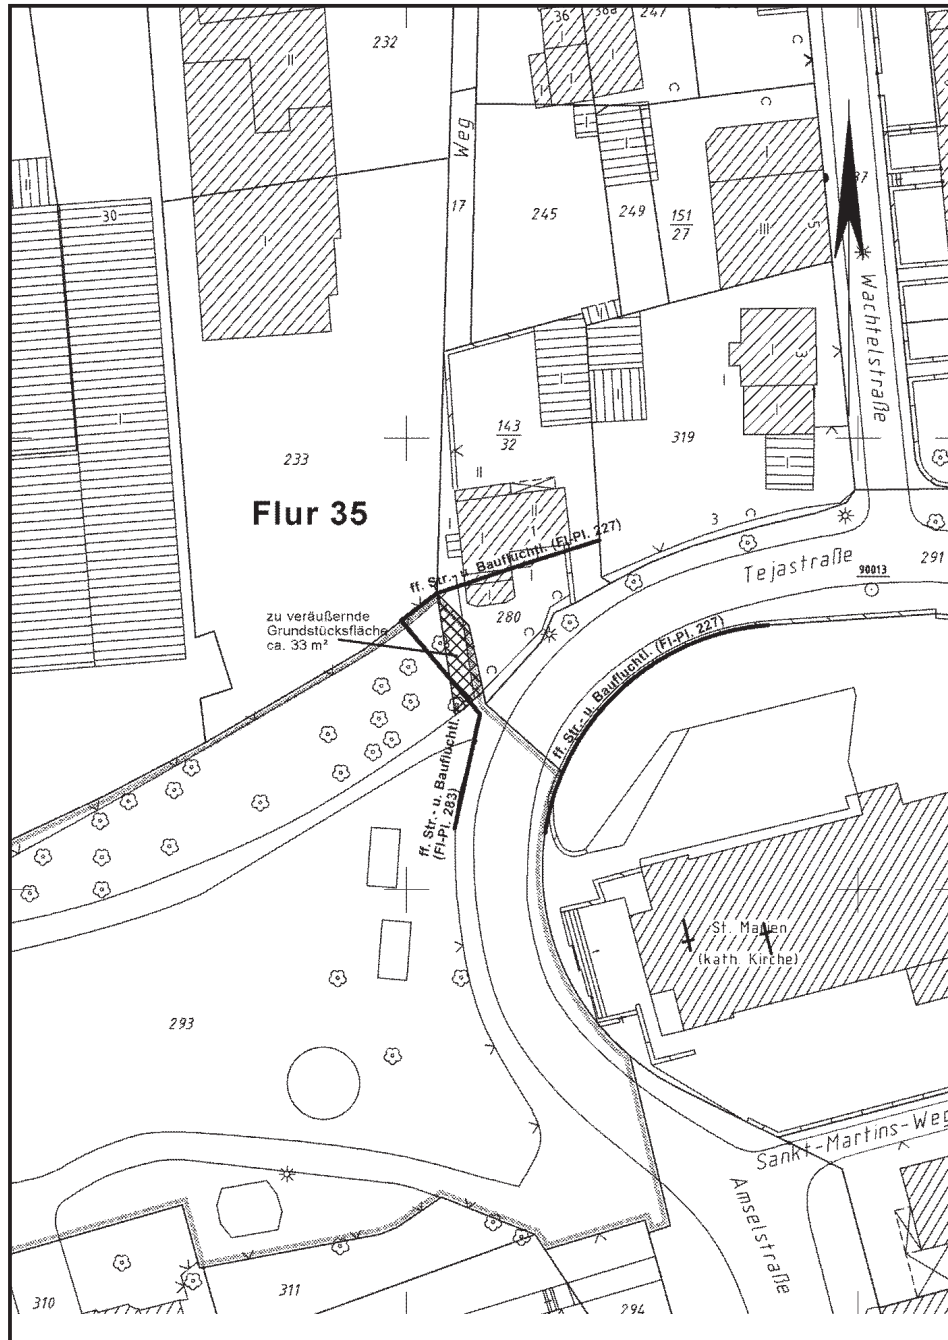

Ressort Vermessung, Katasteramt
und Geodaten
R 102

Lageplan

Gemarkung: Barmen
Flur: 35
Flurstück: 293 (tlw.)
Maßstab 1 : 500

Das grau eingerandete Flurstück ist Eigentum von:
Stadtgemeinde Wuppertal, Wege und Gewässer
Lbnr. 4035

 zu veräußernde Grund-
stücksfläche

R 102.322 angefertigt und
planungsrechtl. Eintragung
Heim./ 29.05.2007

 **Stadt Wuppertal**

Ressort Bauen und Wohnen R 105.1

Projekt:

Tejastraße

Maßstab: ohne	Bearbeitet: Sehlhoff	Gezeichnet: Jäger	Datum: 2008-01-16
------------------	-------------------------	----------------------	----------------------

Plan-Nr.: Tejastrasse-Lageplan-jae-2008-01-16.cdr

