


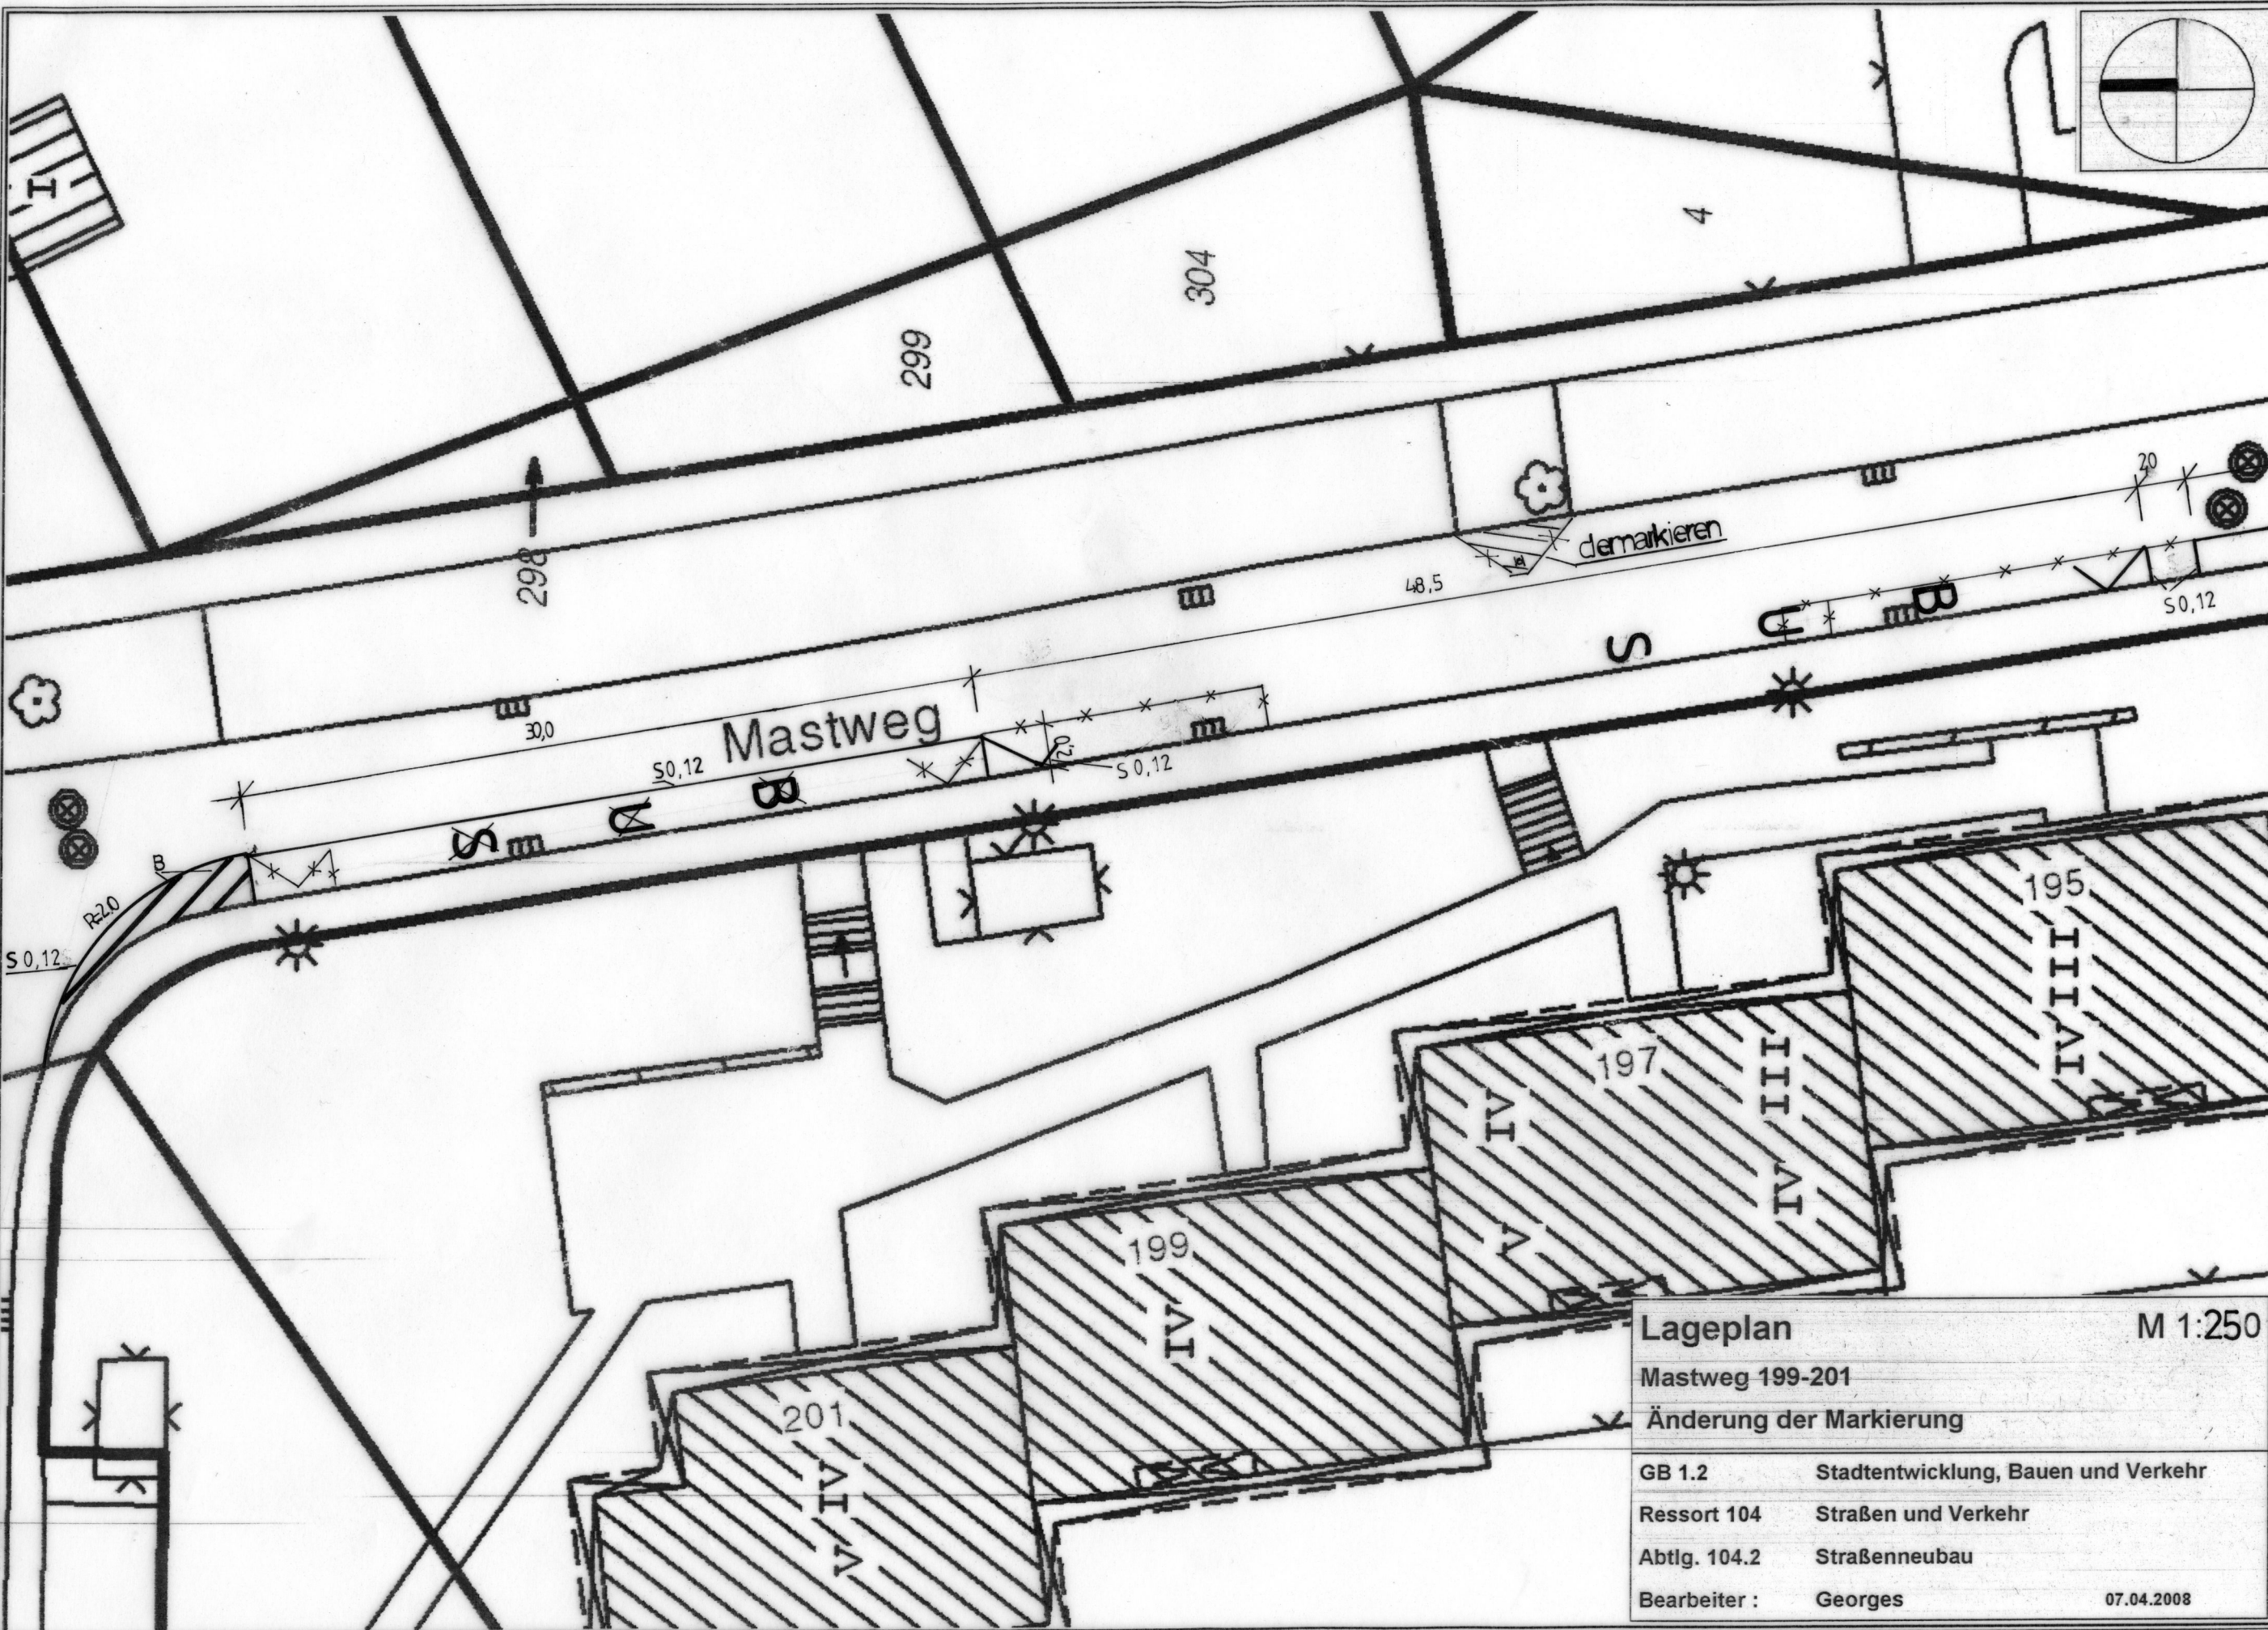

Maßstab 1:250
Erstellt am 04.04.2008

Mastweg Änderungen der Markierung
der Stellplätze und der Bushaltestelle

Herausgeber:
Stadt Wuppertal
Ressort Vermessung, Katasteramt und Geodaten

Dieser Ausdruck ist gesetzlich geschützt!
Vervielfältigungen, Umarbeiten, Veröffentlichungen oder die Weitergabe an Dritte nur mit Zustimmung des Herausgebers, ausgenommen Vervielfältigungen und Umarbeitungen zur innerbetrieblichen Verwendung bei Behörden oder zum eigenen Gebrauch.

Lageplan		M 1:250
Mastweg 199-201		
Änderung der Markierung		
GB 1.2	Stadtentwicklung, Bauen und Verkehr	
Ressort 104	Straßen und Verkehr	
Abtlg. 104.2	Straßenneubau	
Bearbeiter :	Georges	07.04.2008