


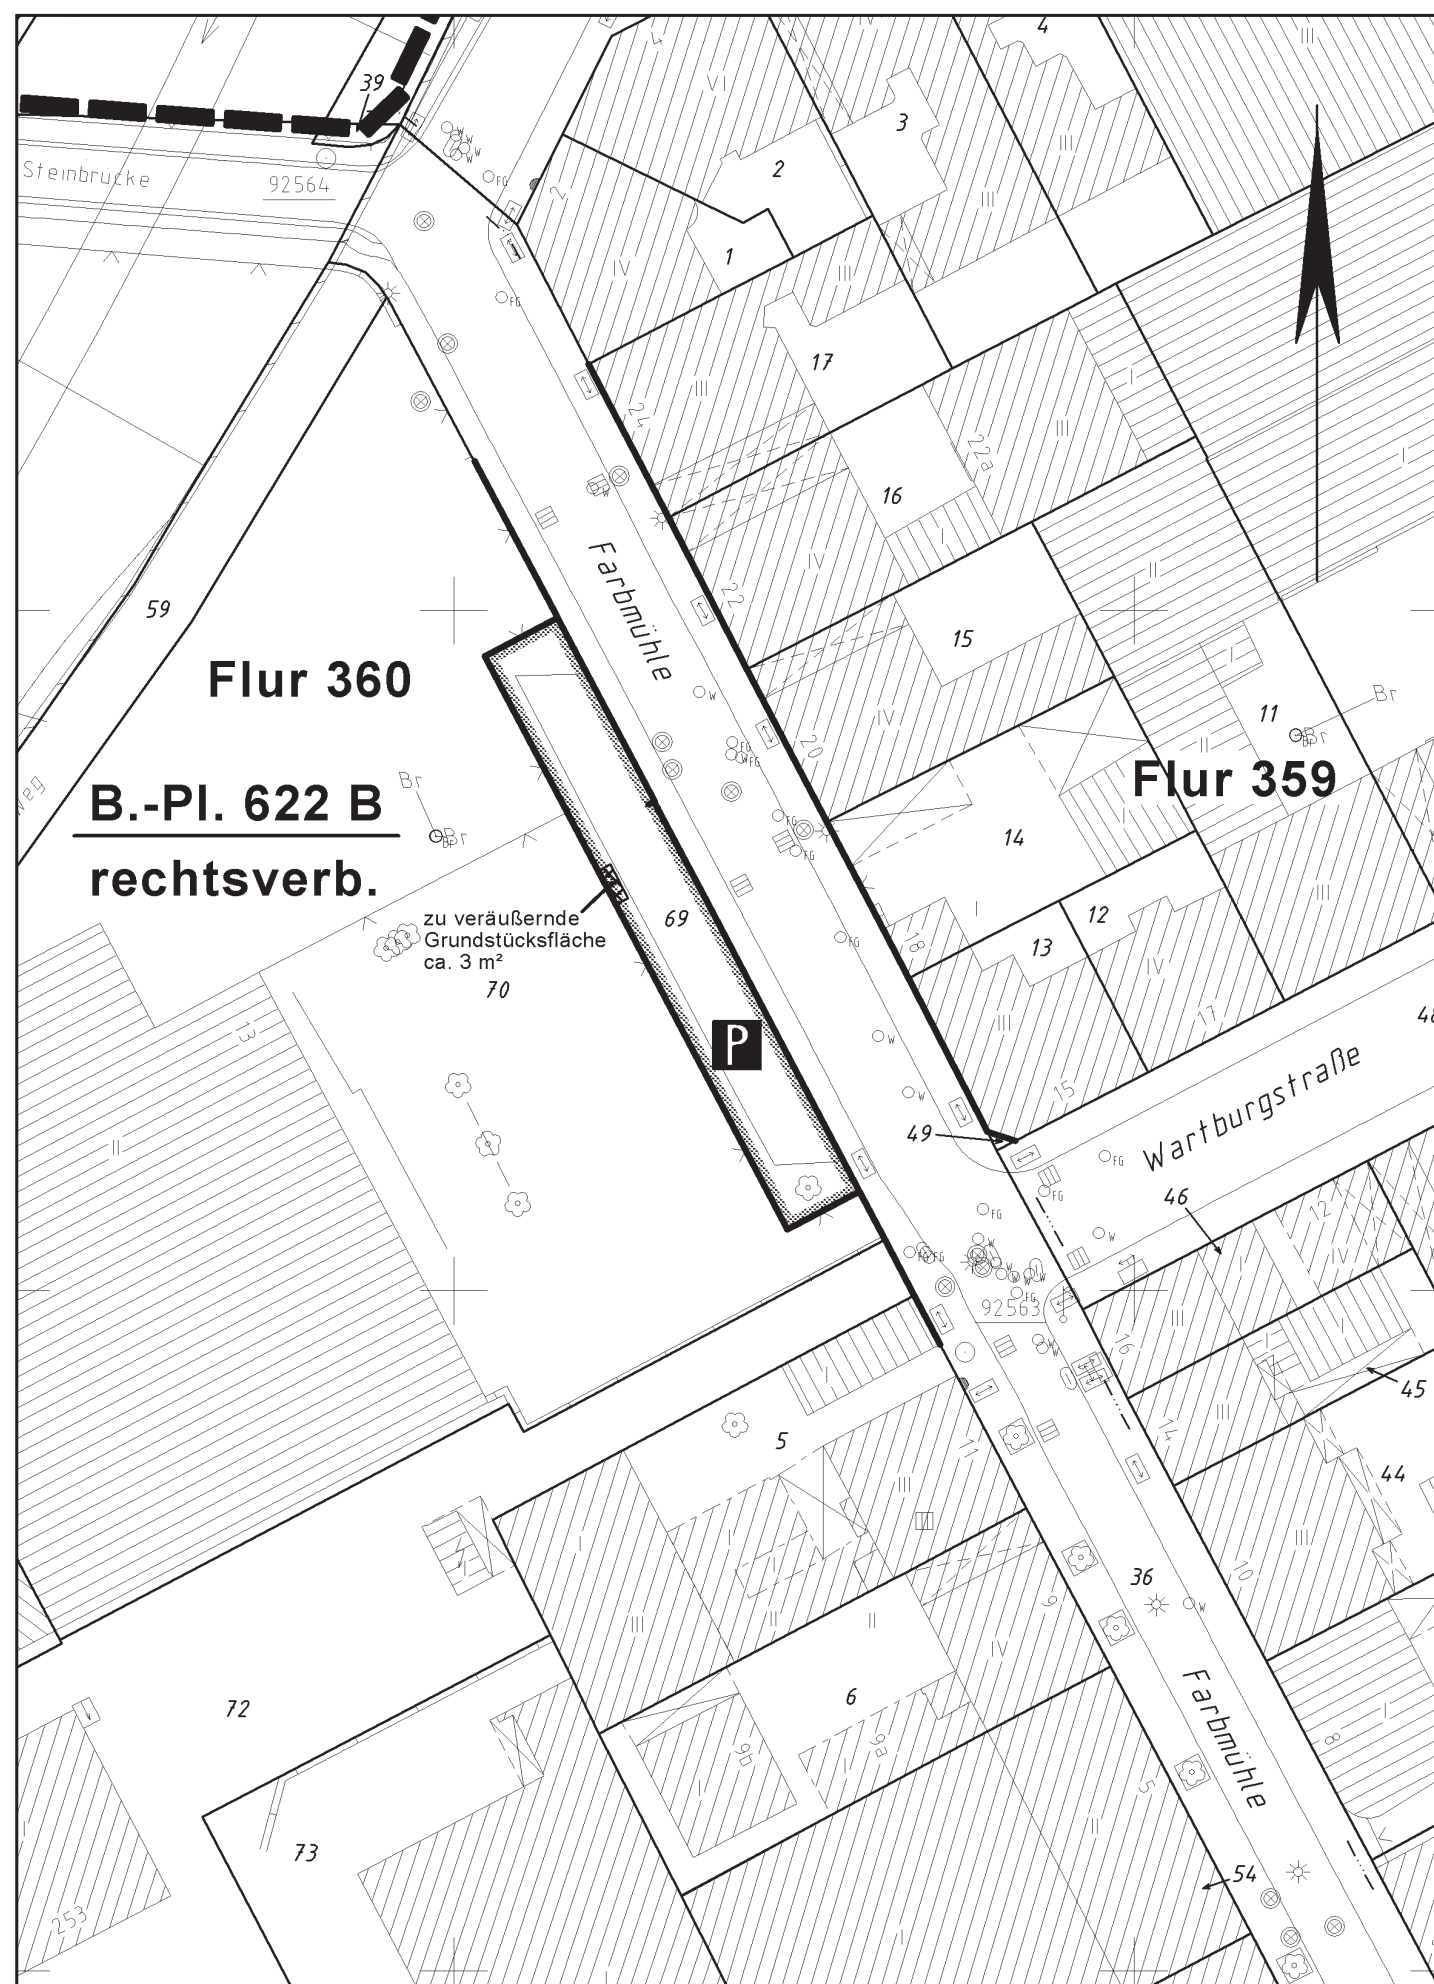

Ressort Vermessung, Katasteramt
und Geodaten
R 102

Lageplan

Gemarkung: Barmen
Flur: 360
Flurstück: 69
Maßstab 1 : 500

Das grau eingerandete Flurstück ist Eigentum von:
Stadtgemeinde Wuppertal, Wege und Gewässer
Lbnr. 1360

- Straßenbegrenzungslinie
- P** Parkplatz
-  zu veräußernde Grundstücksfläche

R 102.132 angefertigt und
planungsrechtl. Eintragung
Heim./ 14.01.2009

 **Stadt Wuppertal**

Ressort Bauen und Wohnen R 105.1

Projekt:

Farbmühle

Maßstab:	Bearbeitet:	Gezeichnet:	Datum:
ohne	Sehlhoff	Jäger	2009-01-19

Plan-Nr.: Farbmuehle-622-jae-2009-01-19.cdr