


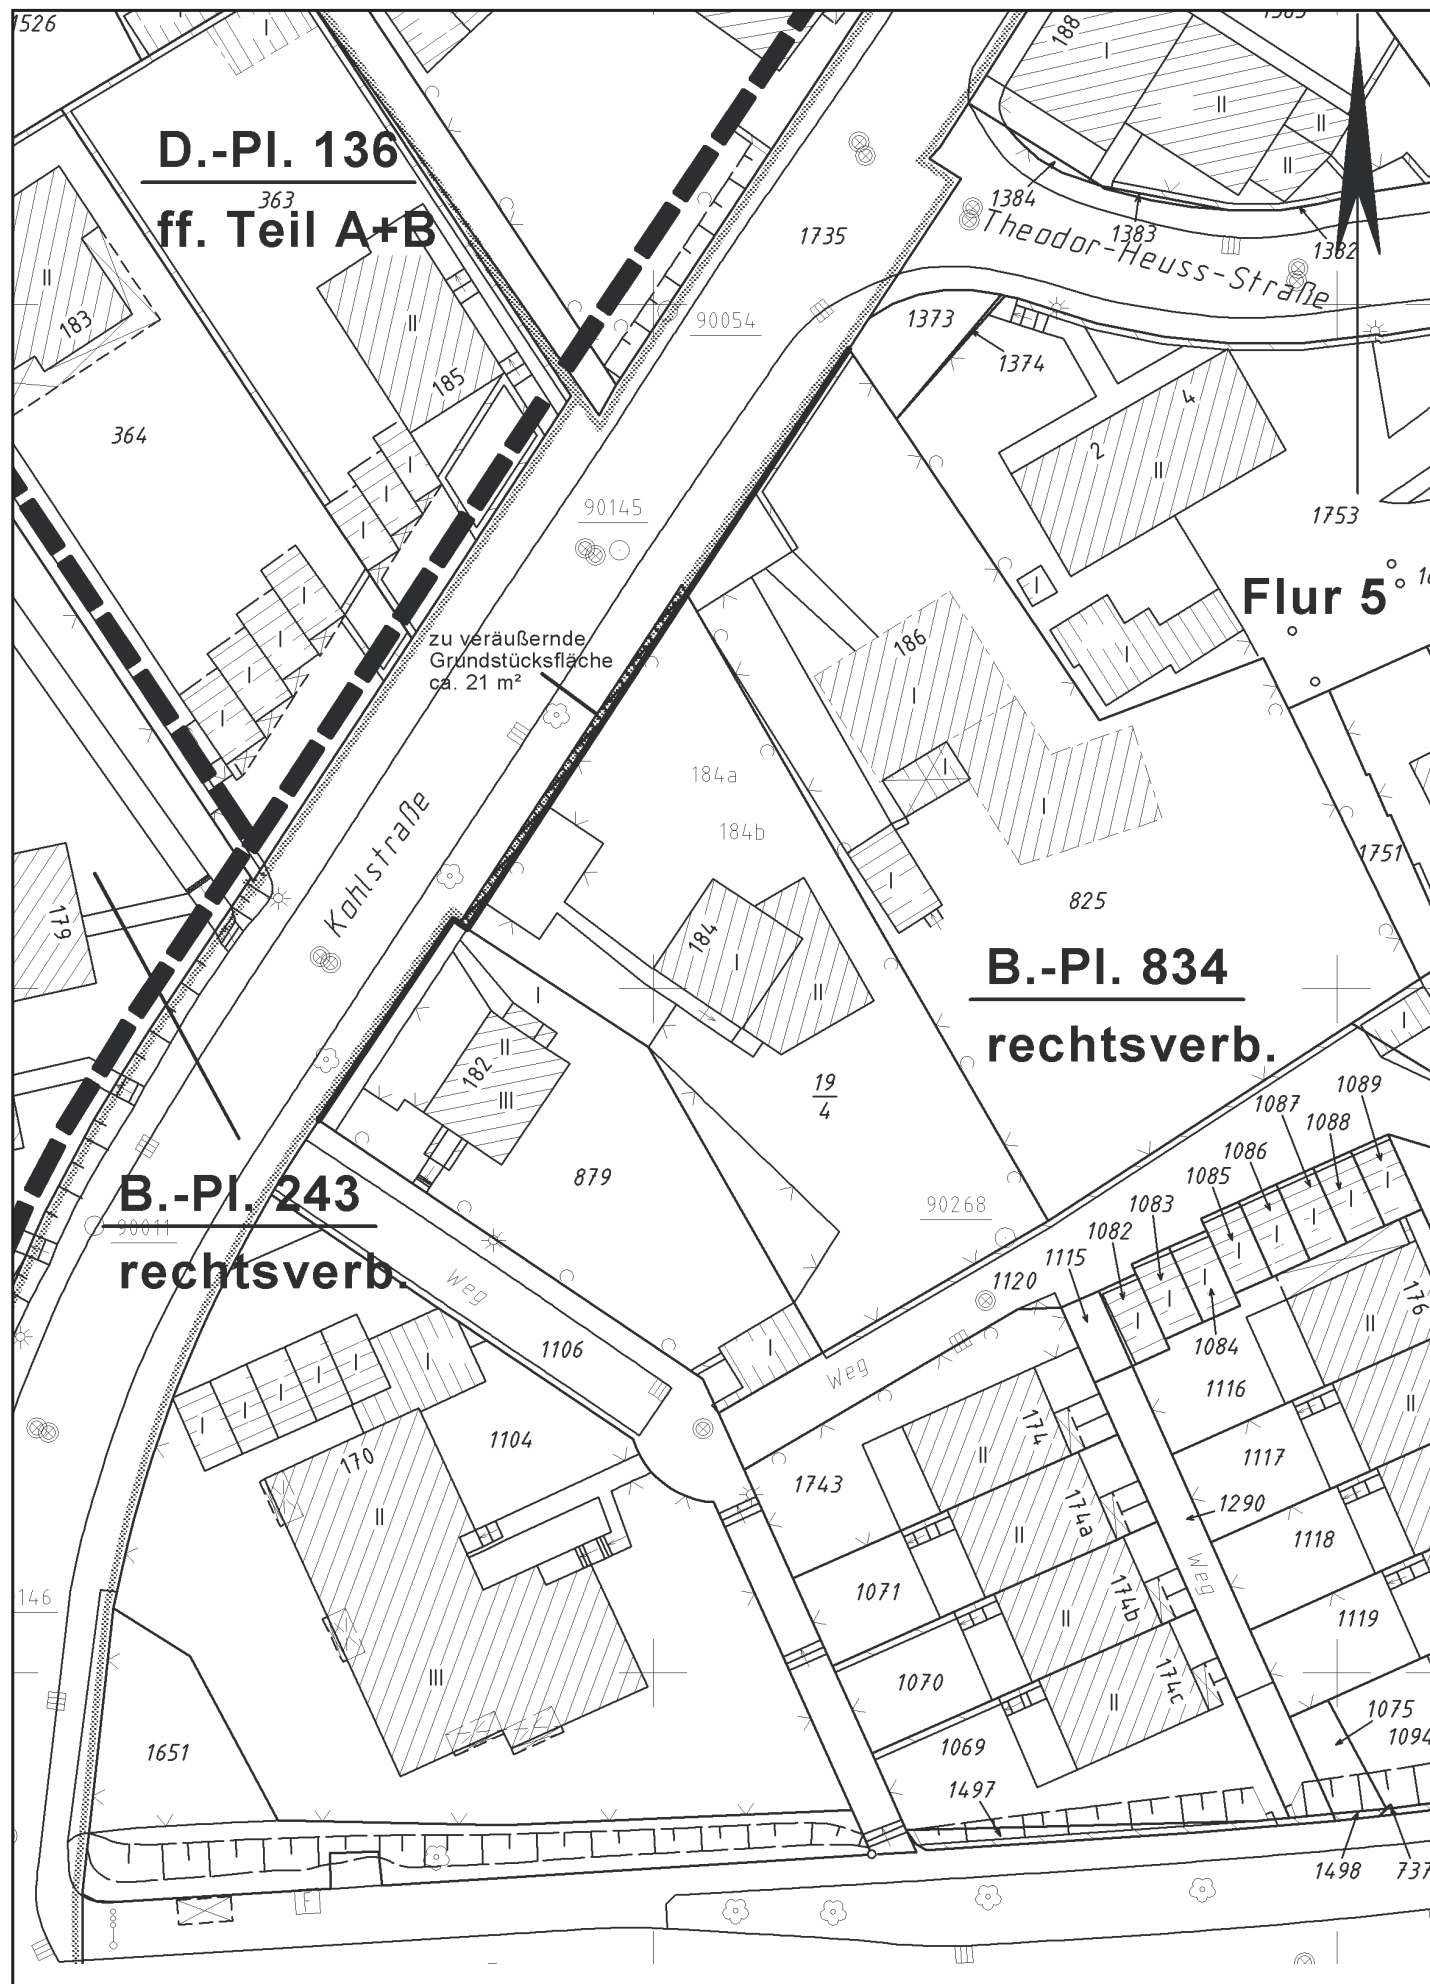

Ressort Vermessung, Katasteramt
und Geodaten
R 102

Lageplan


Gemarkung: Elberfeld
Flur: 5
Flurstück: 1735 (tlw.)
Maßstab 1 : 500

Das grau eingerandete Flurstück ist Eigentum von:
Stadtgemeinde Wuppertal, Wege und Gewässer
Lbnr. 1005

— Straßenbegrenzungslinie
zu veräußernde Grund-
stücksfläche

R 102.132 angefertigt und
planungsrechtl. Eintragung
Heim./ 15.01.2009

Ausschnitt

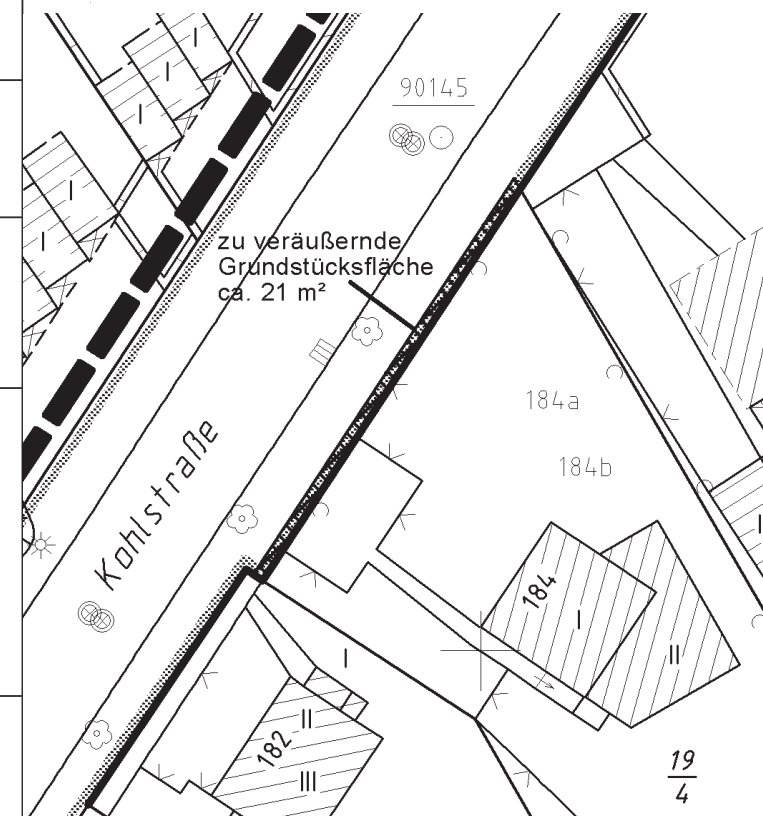

Stadt Wuppertal

Ressort Bauen und Wohnen R 105.1

Projekt:

Kohlstraße

Maßstab:	Bearbeitet:	Gezeichnet:	Datum:
ohne	Sehlhoff	Jäger	2009-01-19

Plan-Nr.: Kohlstr-834-jae-2009-01-19.cdr