


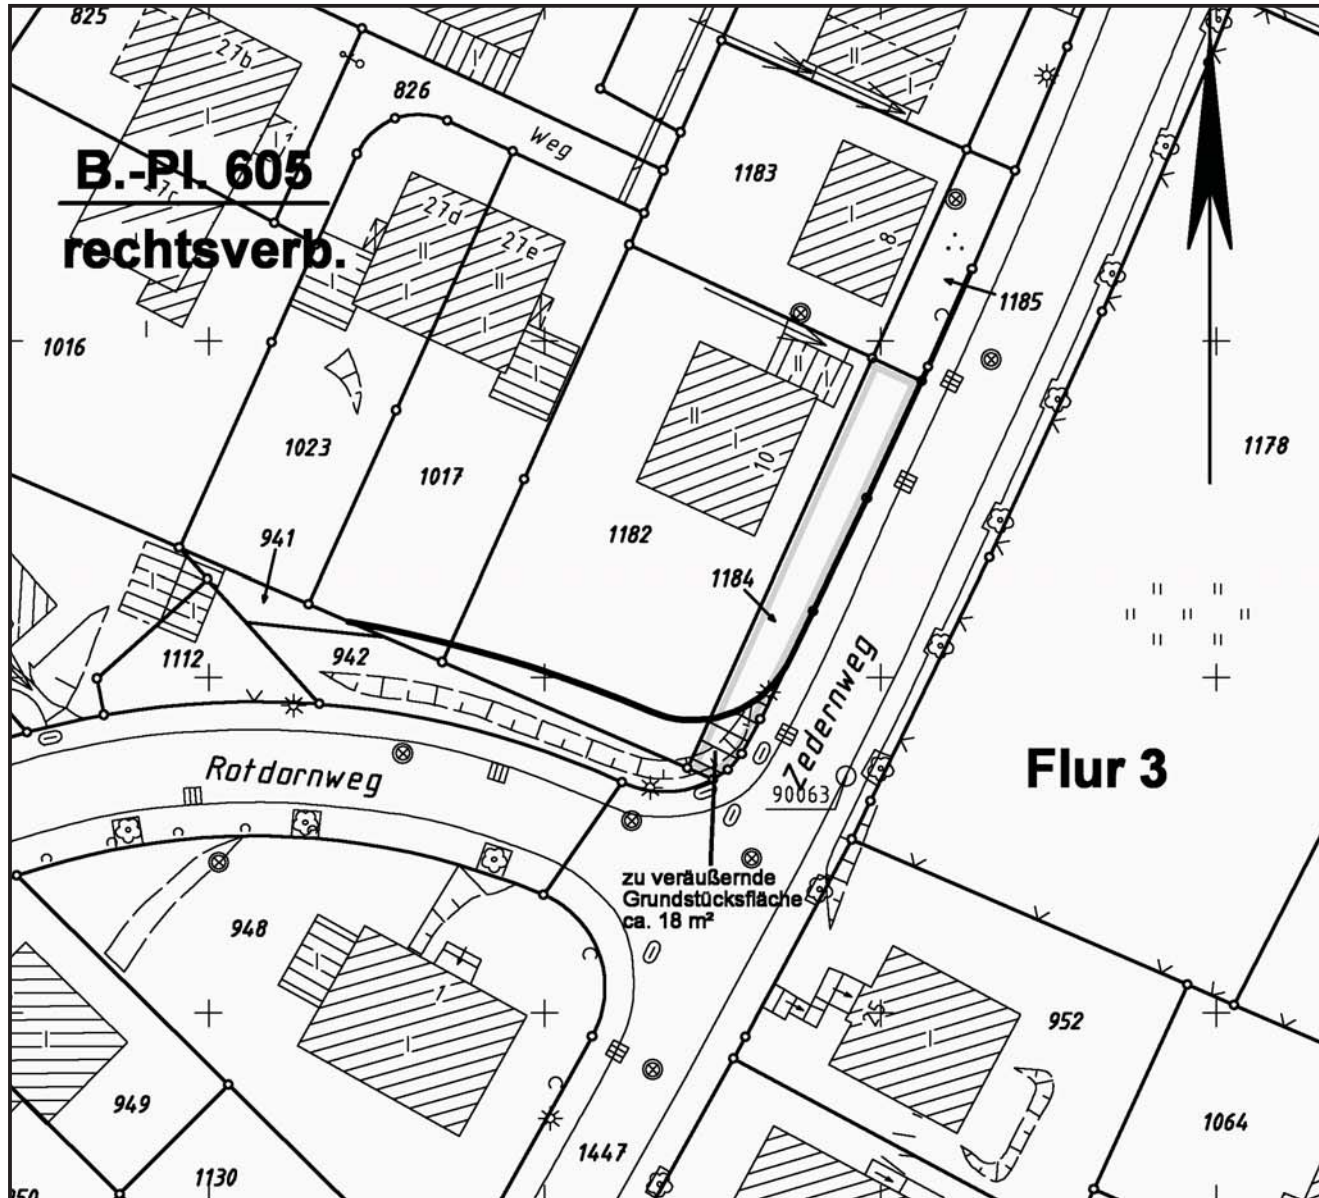

Ressort Vermessung, Katasteramt
und Geodaten
R 102

Lageplan

Gemarkung: Dönberg
Flur: 3
Flurstück: teilweise 1184
Maßstab: 1 : 500

Das grau eingrandete Flurstück ist Eigentum von:
Stadtgemeinde Wuppertal, Wege und Gewässer
Lbnr. 103

— Straßenbegrenzungslinie
▨ zur Obsoleszenz
vorgesehene Fläche

Vervielfältigungen, Umarbeitungen, Veröffentlichungen
oder die Weitergabe an Dritte ist nur mit Zustimmung
des Herausgebers, ausgenommen Vervielfältigungen
und Umarbeitungen zur innerdienstlichen Verwendung
bei Behörden oder zum eigenen Gebrauch gestattet.

R 102.132 angefertigt und
planungerecht. Eintragung
Galla/ 26.10.2010

Stadt Wuppertal

Ressort Bauen und Wohnen R 105.1

Projekt:

Zedernweg

Maßstab:	Bearbeitet:	Gezeichnet:	Datum:
ohne	Sehlhoff	Jäger	2010-10-27

Plan-Nr.: Zedernweg-Lageplan-jae-2010-10-27.cdr