
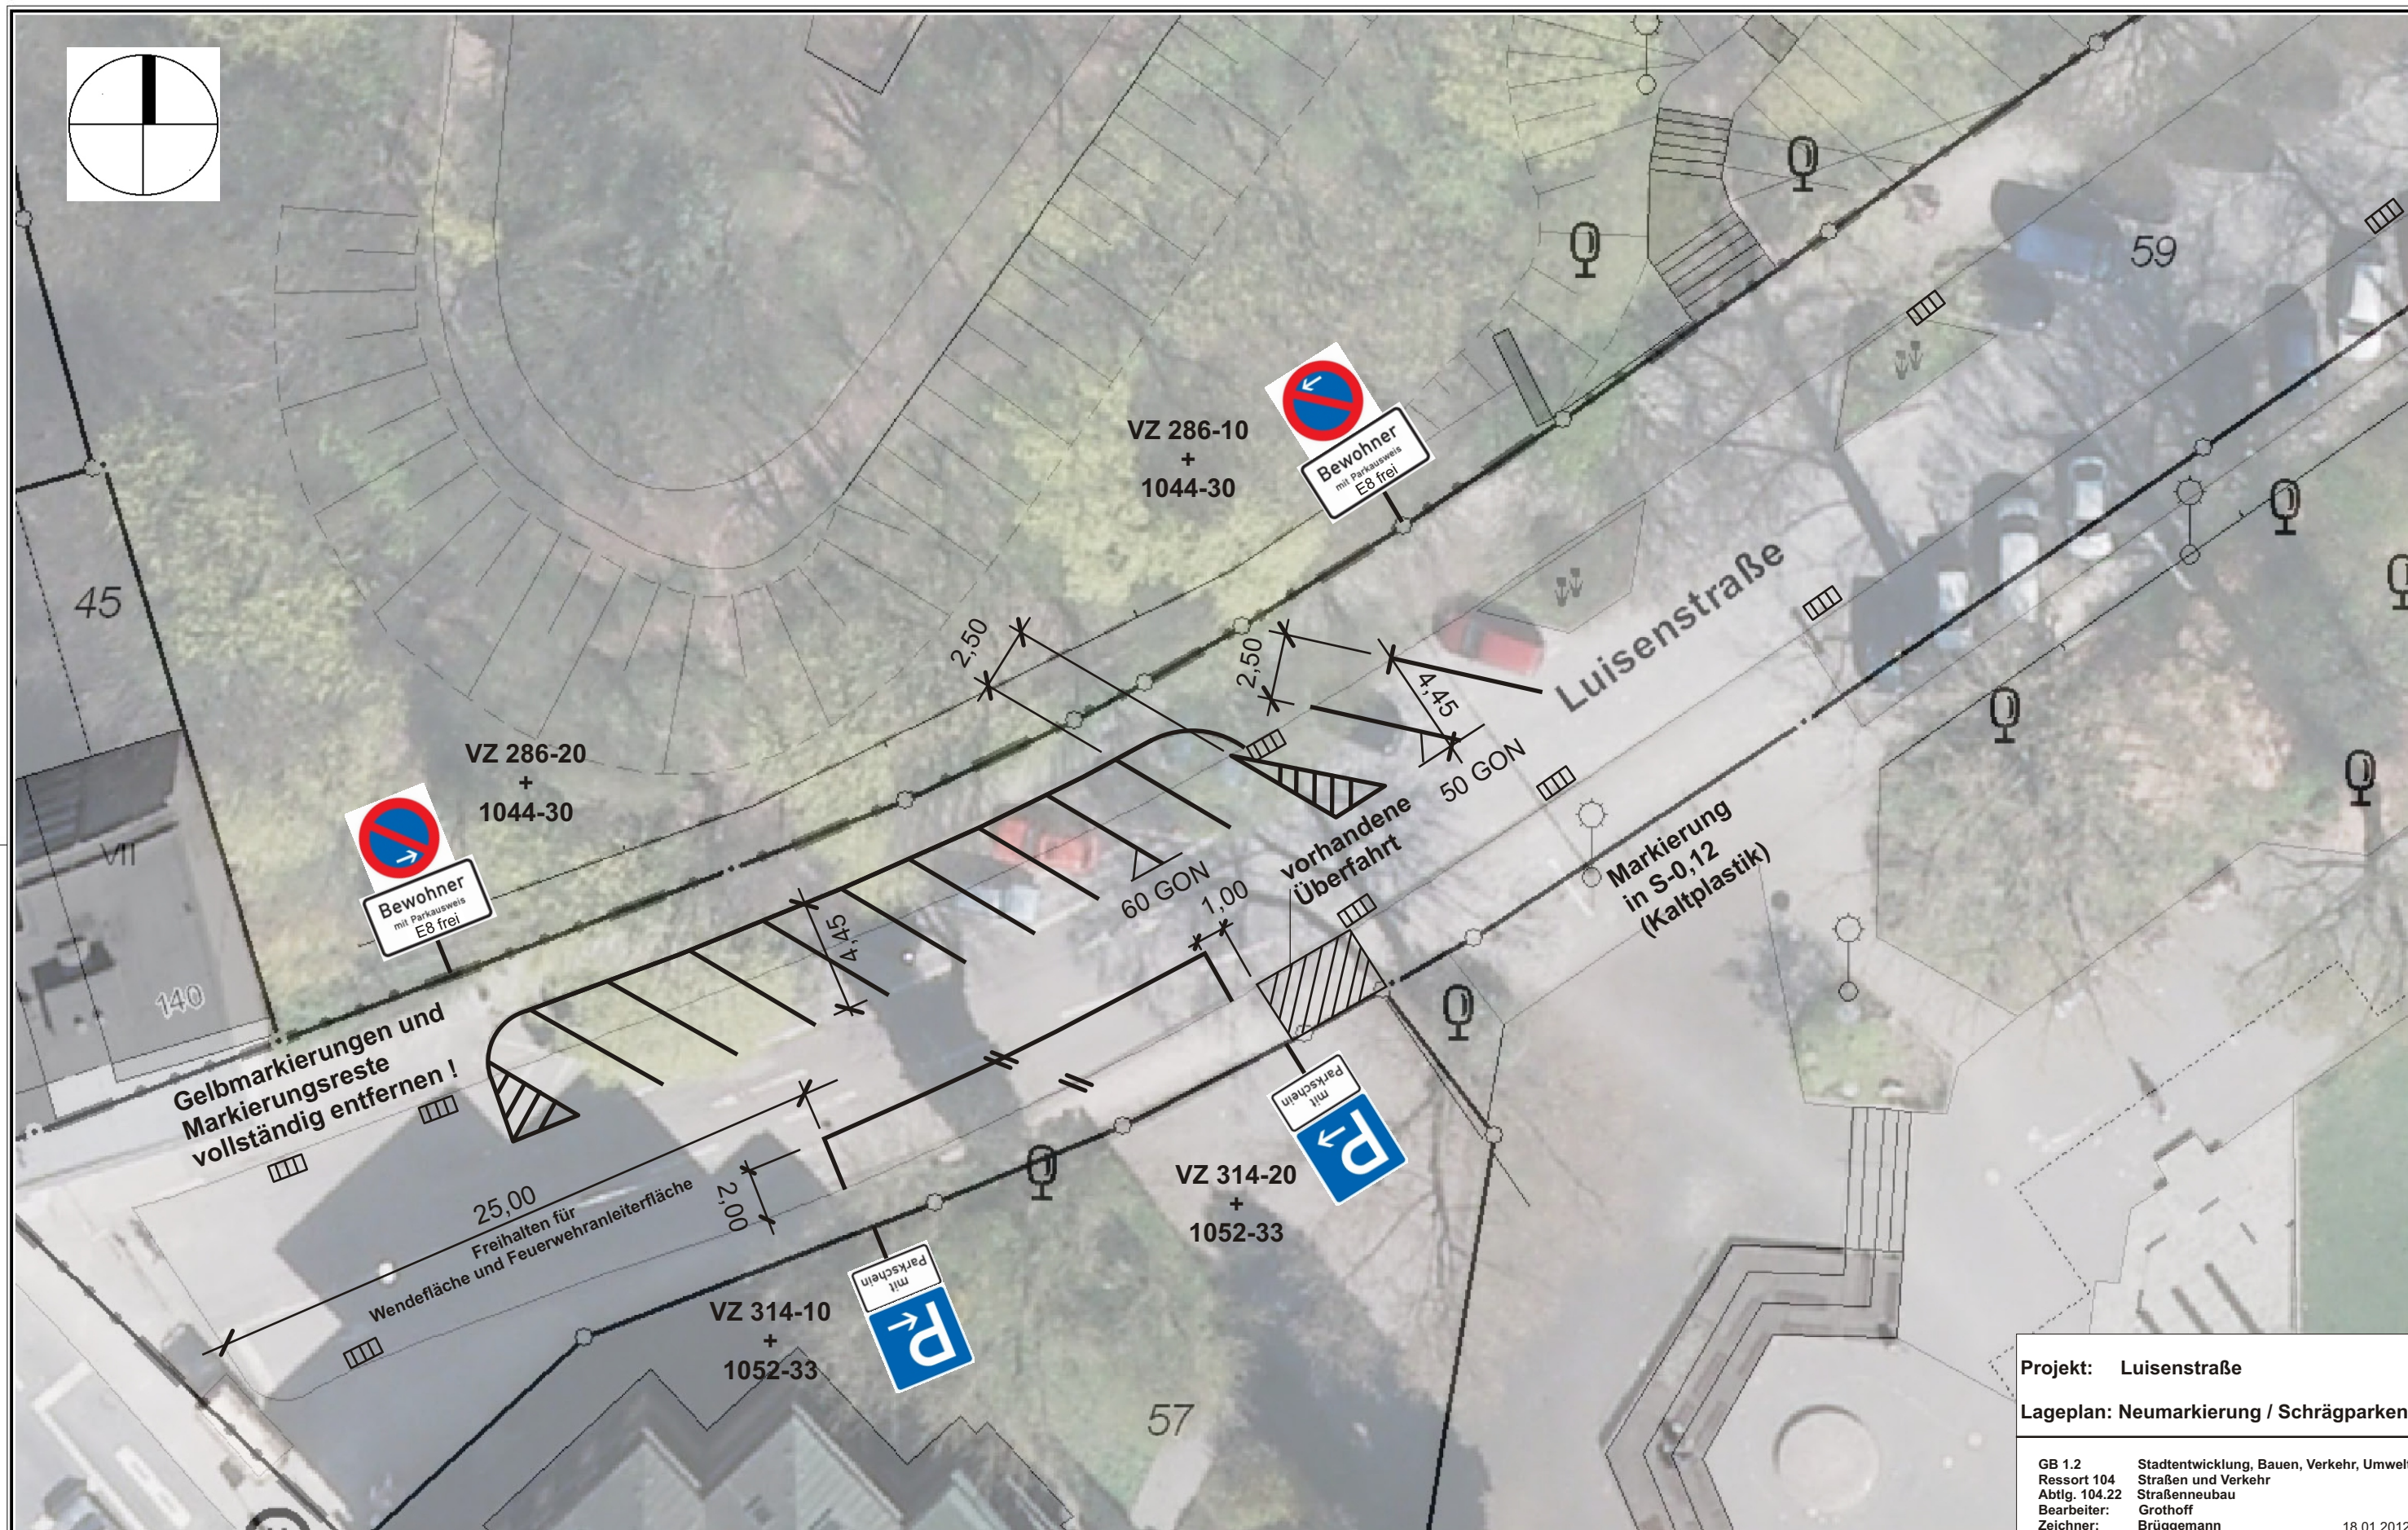


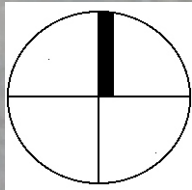

Projekt: Luisenstraße	
Lageplan: Neumarkierung / Schrägparken	
GB 1.2 Ressort 104 Abtlg. 104.22 Bearbeiter: Zeichner:	Stadtentwicklung, Bauen, Verkehr, Umwelt Straßen und Verkehr Straßenneubau Grothoff Brüggemann
18.01.2012	

Herausgeber:
Stadt Wuppertal
Ressort Vermessung, Katasteramt und Geodaten

Dieser Ausdruck ist gesetzlich geschützt!
Vervielfältigungen, Umarbeiten, Veröffentlichungen oder die Weitergabe an Dritte nur mit Zustimmung des Herausgebers, ausgenommen Vervielfältigungen und Umarbeitungen zur innerbetrieblichen Verwendung bei Behörden oder zum eigenen Gebrauch.

W-16 / 78

Maßstab 1:250

Erstellt am 18.01.2012