
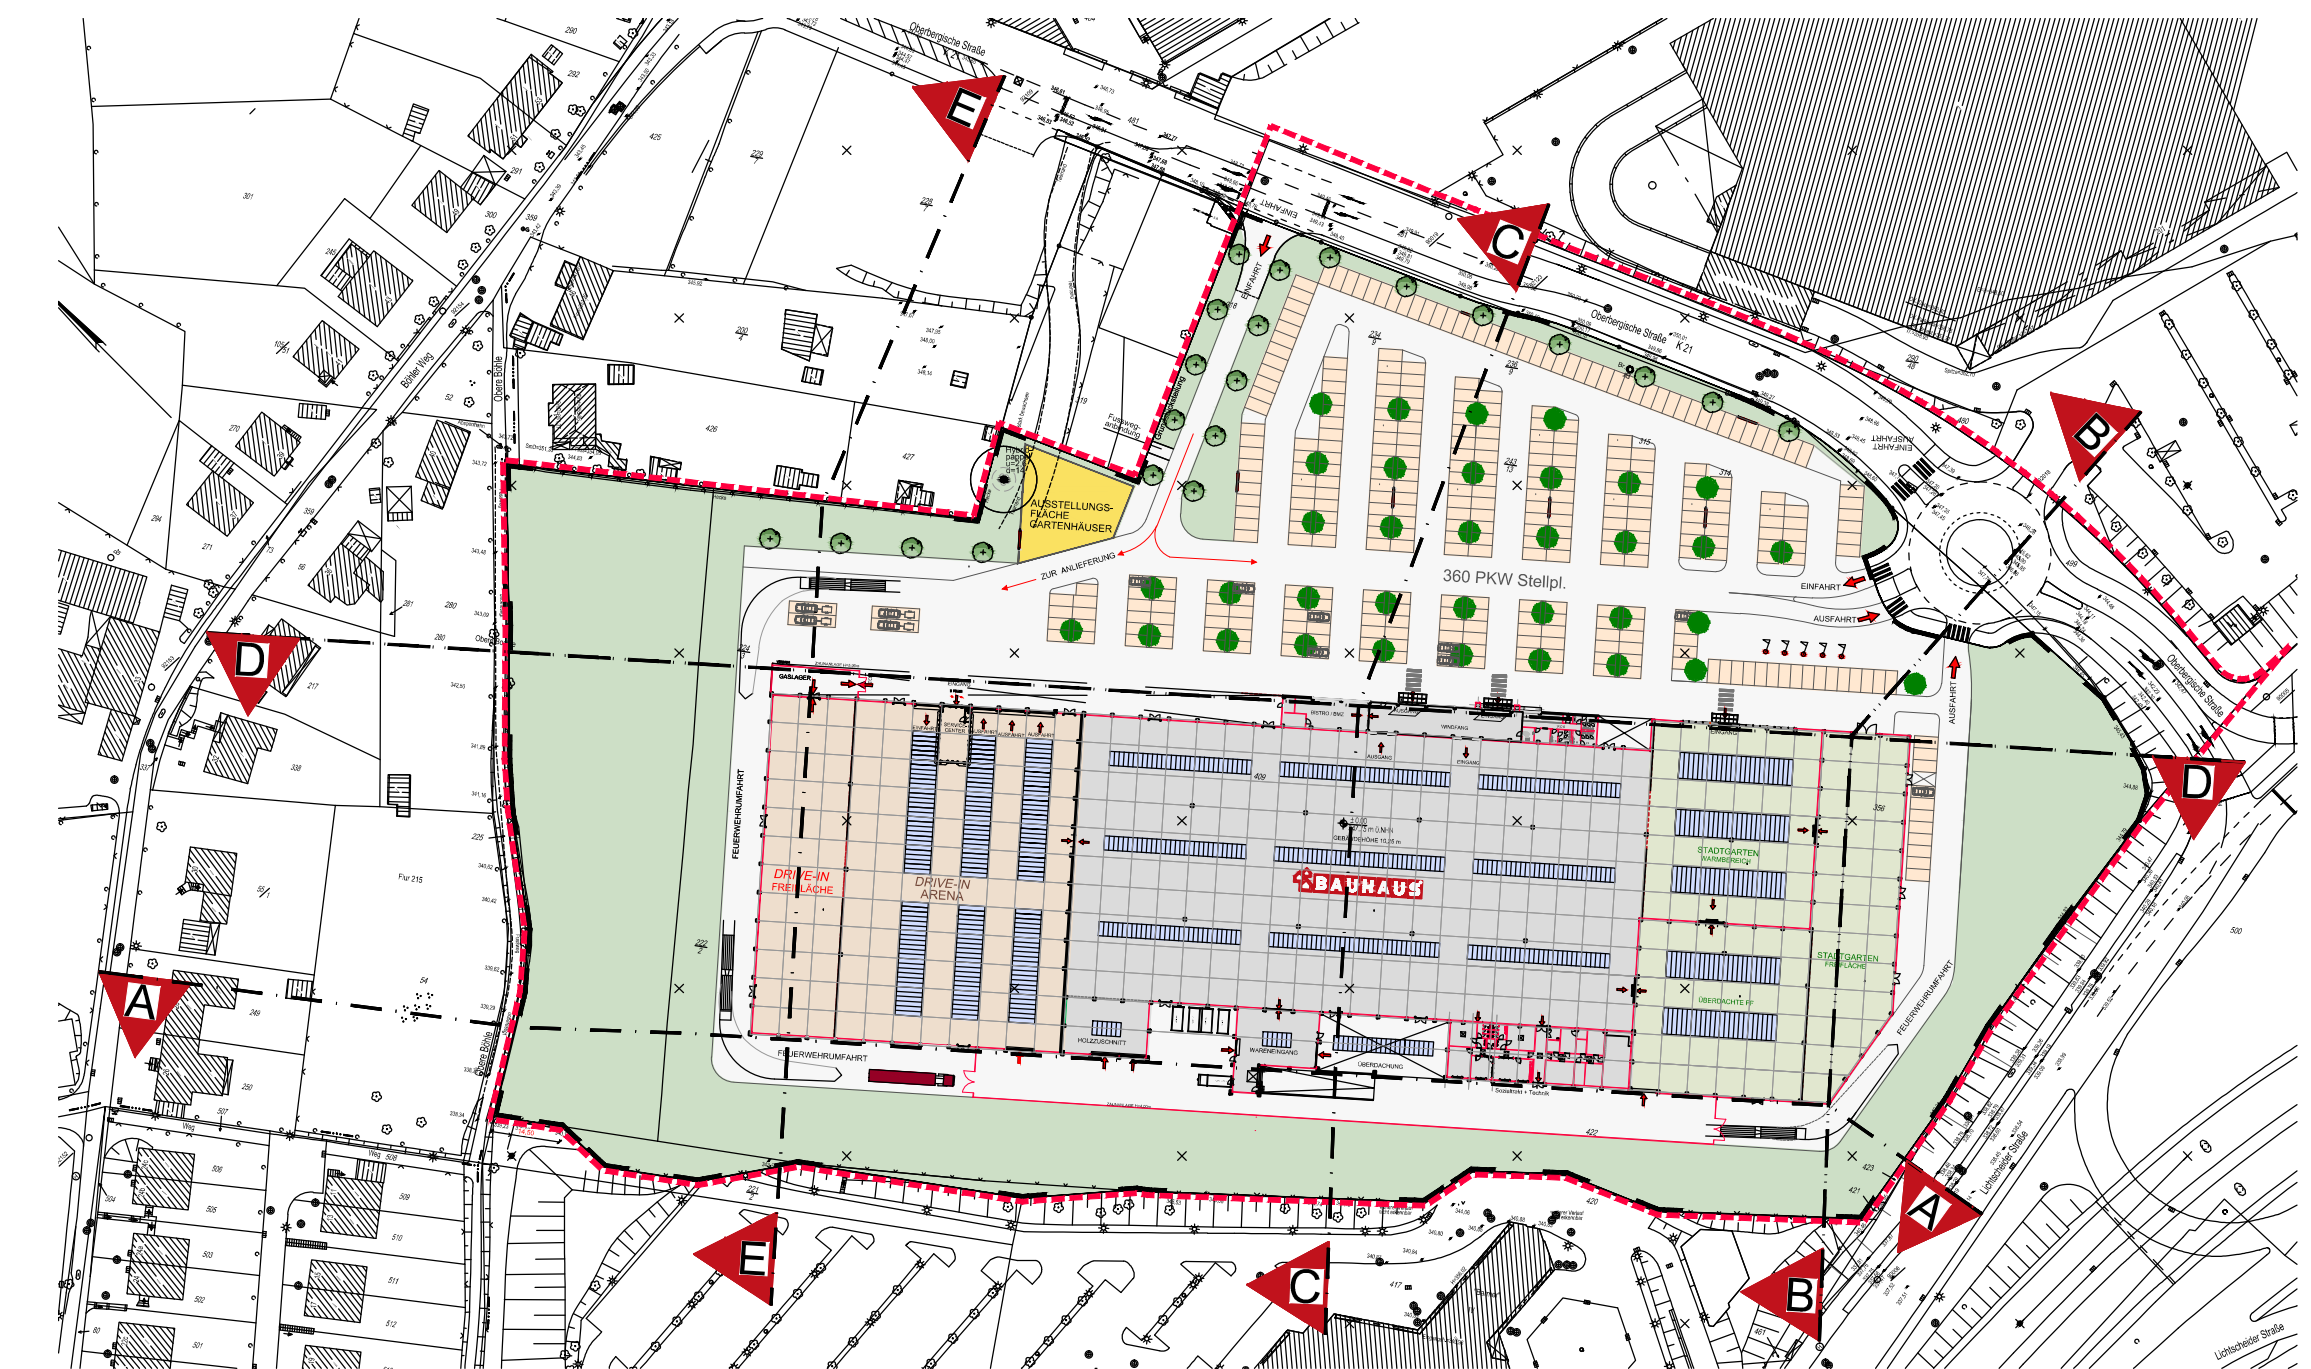
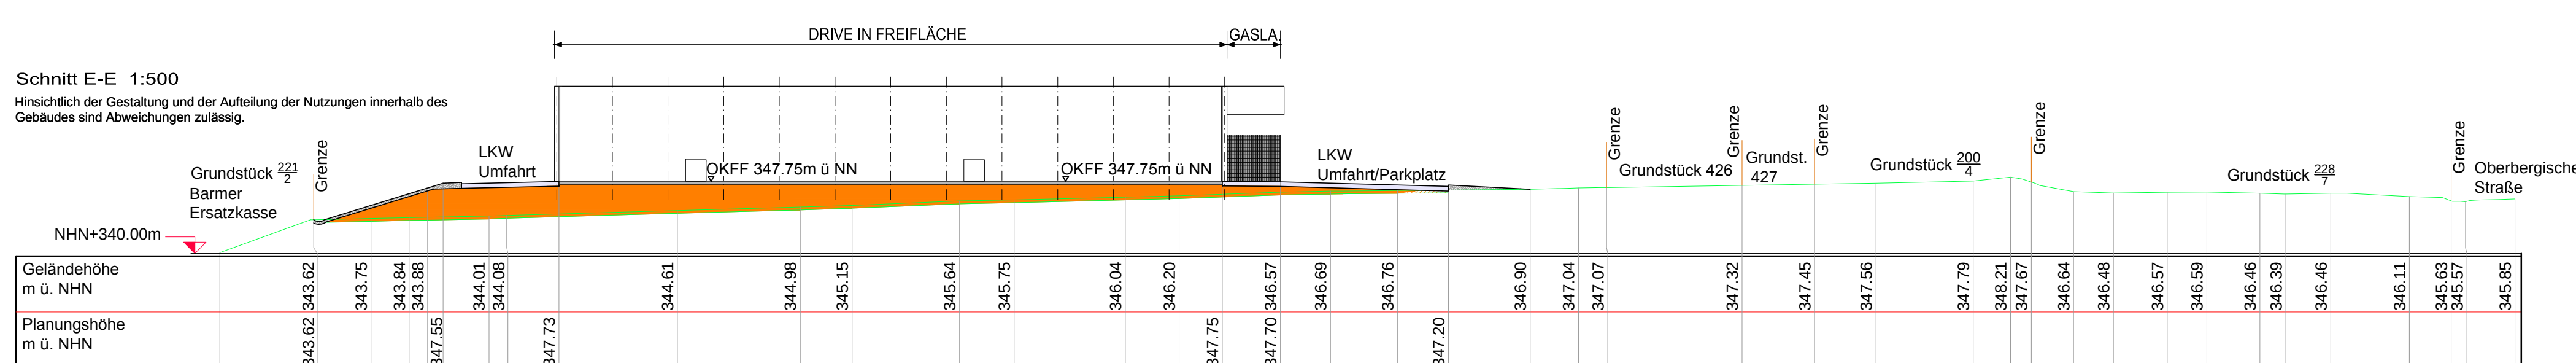
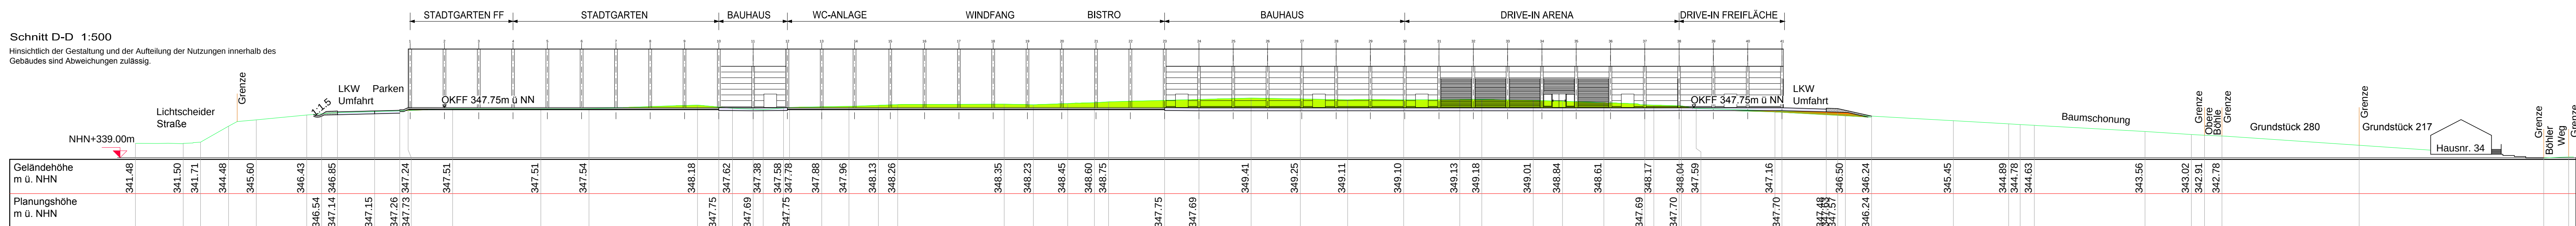
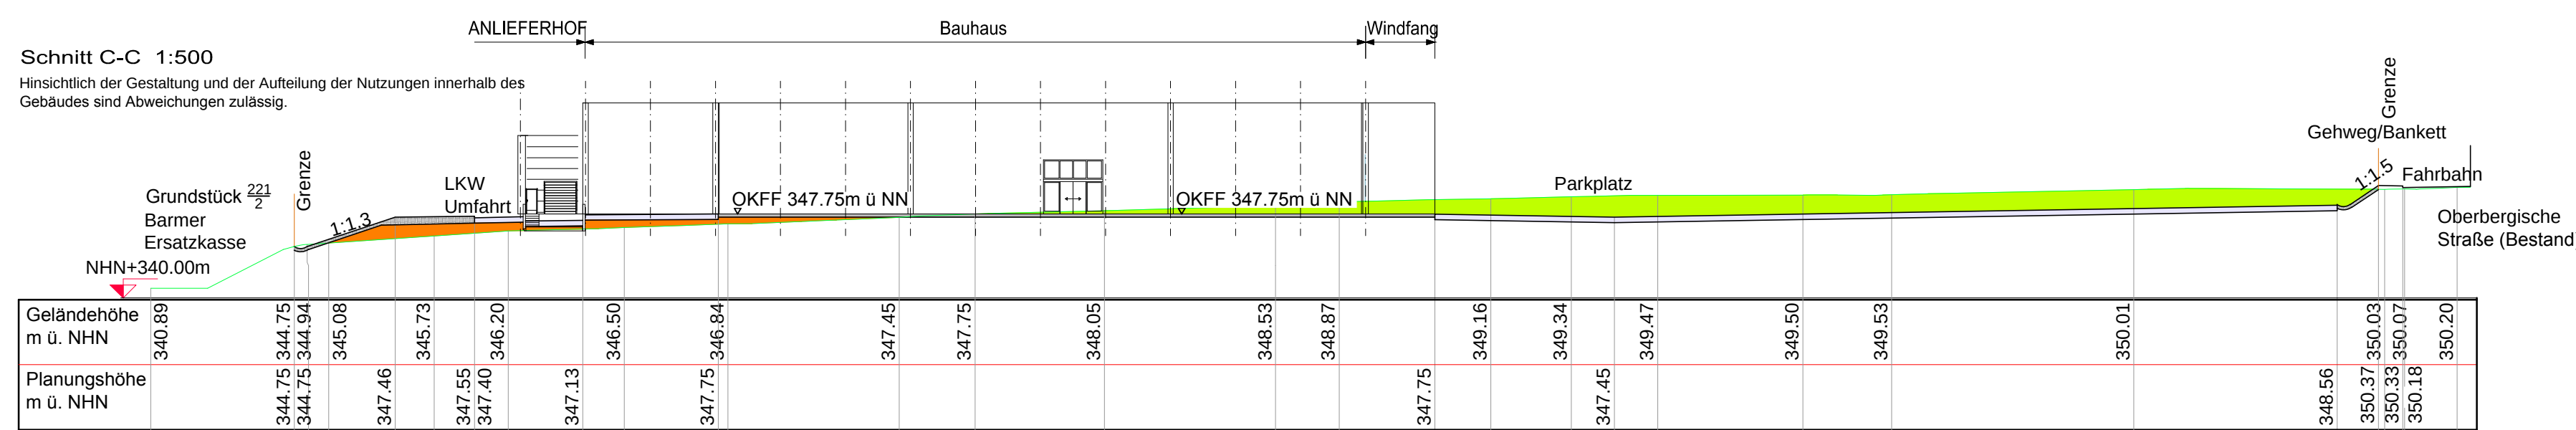
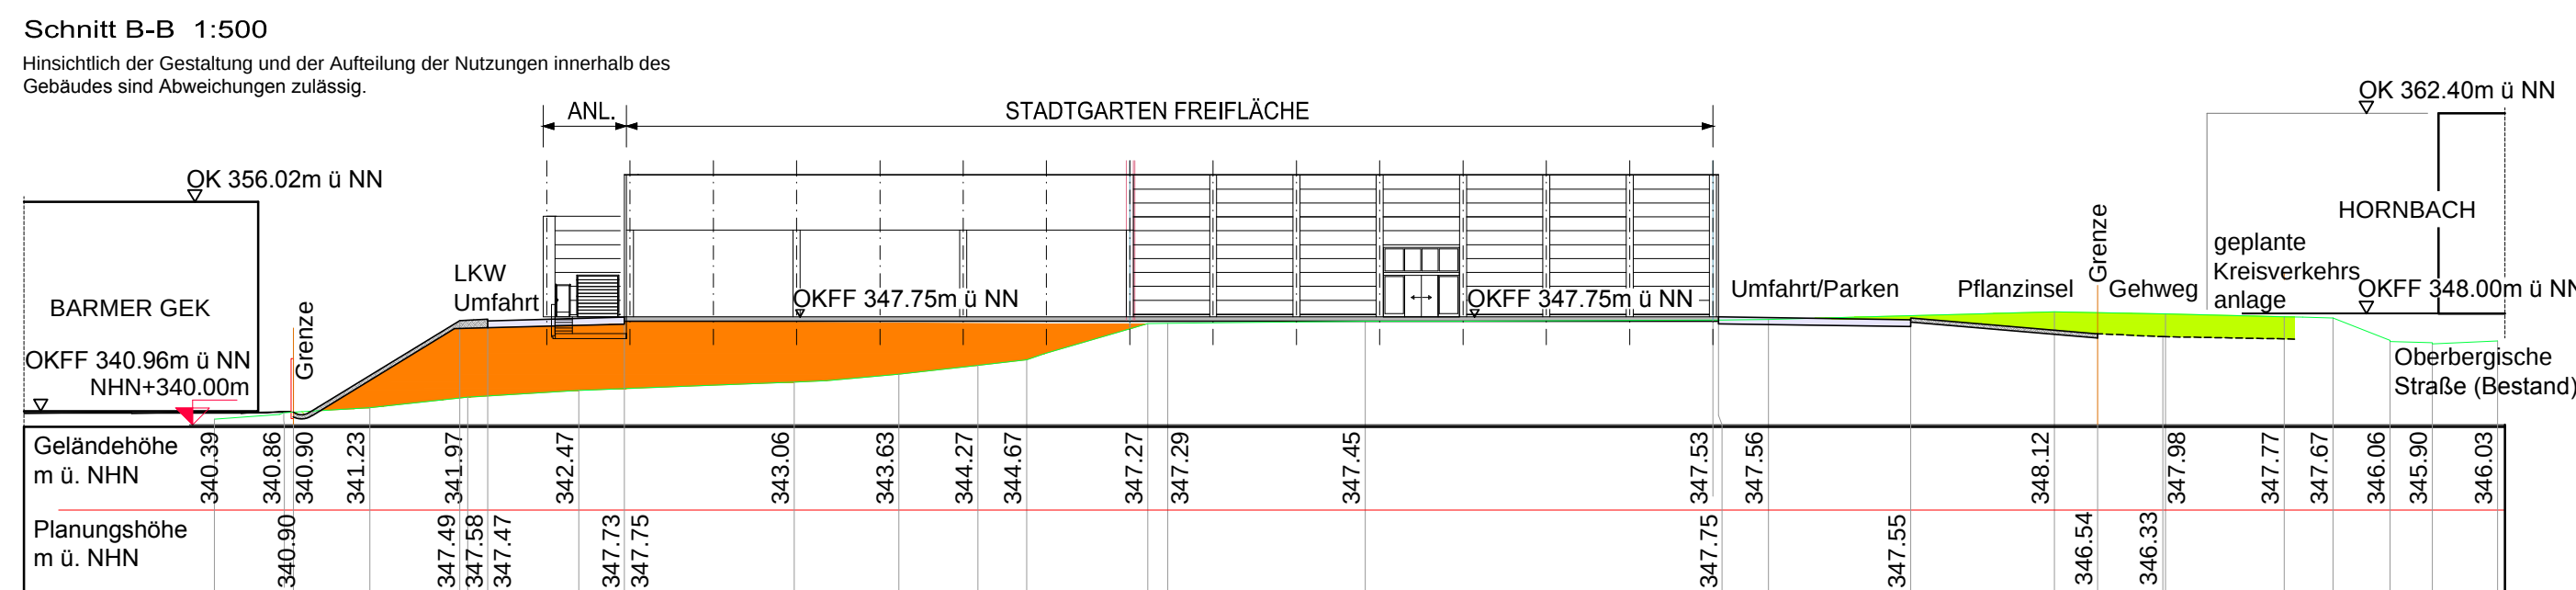


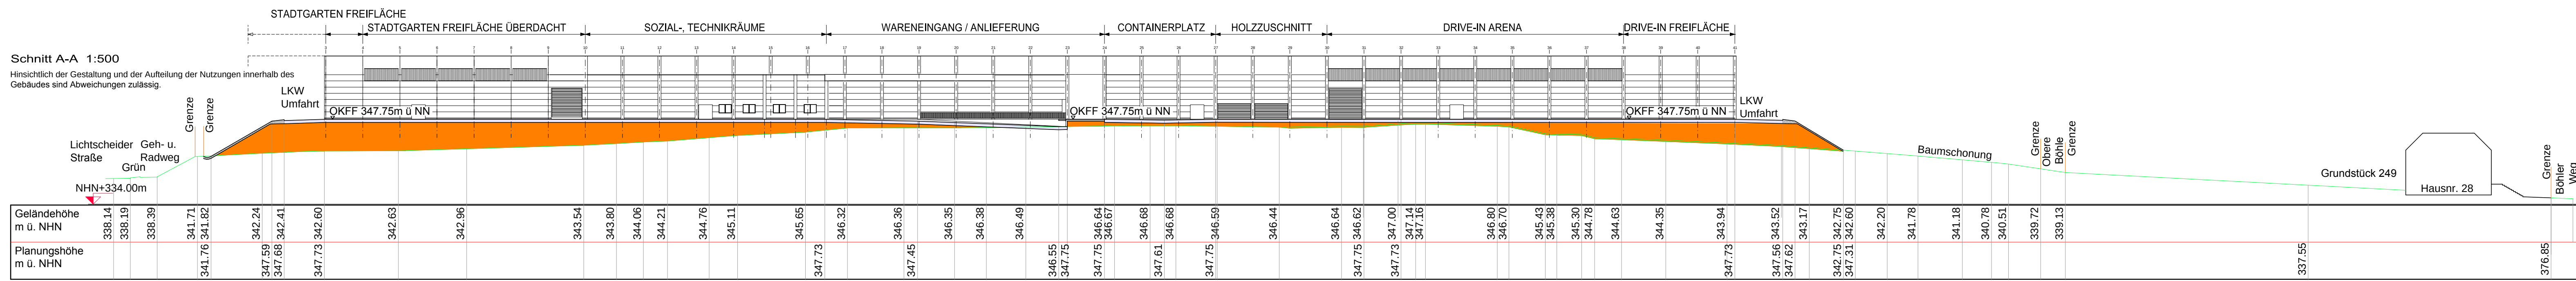

Gemarkung Barmen Flur 213

Lageplan mit Schnittlinien

Die Eintragungen im Vorhaben- und Erschließungsplan stellen lediglich den Stand zum Satzungsbeschluss vom 2013 dar. Auf die Darstellung der Offenlegungsfassung wurde auf Grund der besseren Lesbarkeit verzichtet. (Abweichungen ergeben sich durch den Vergleich der verschiedenen Planfassungen).

1114/1V Änderungen zum Satzungsbeschluss

Planteil 3

Die Planunterlagen i. S. d. § 1 PlanV hat den Stand vom 14.05.2012
Vermessungsbüro SEAD
Am Mäzschke 1
50667 Köln
Wuppertal, den 25.09.2012
gez. R. Austerschnitt
Öffentlich bestellter Vermessungsg.

Die Planung ist gemäß §2 PlanV festgelegt
Vermessungsbüro SEAD
Am Mäzschke 1
50667 Köln
Wuppertal, den 25.09.2012
gez. R. Austerschnitt
Öffentlich bestellter Vermessungsg.

Vorhabenträger: Cosmos Grundstücke- und Vermögens-Verwaltung GmbH
Gründerstraße 21
50171 Mönchengladbach
Wuppertal, den 26.09.2012
gez. K.G. Schmitz
Geschäftsführer

Dieser vorhabenbezogene Bebauungsplan wurde erlassen im Mai 2012
Baumann+Schmidt Architekten
Bismarckstraße 27-29
50171 Mönchengladbach
Wuppertal, den 26.09.2012
gez. F.J. v. Buggenum
Entwurfsvorstellung

Abgestimmt im
Beirat der Stadt Wuppertal
Wuppertal, den 27.09.2012
gez. Jochen Braun
Ressortleiter

Der Ausschuss für Stadtentwicklung, Wirtschaft und Bauen (ASaWiBa) hat am 28.09.2012 für den Plan 1114/1V die Änderung des Satzungsbeschlusses beschlossen.
Farbe der Eintragung
Wuppertal, den 27.09.2012
gez. M. Müller
Vorsitzender des ASaWiBa

Der Plan Nr. 1114/1V ist vom 01.10.2012 bis zum 09.11.2012 öffentlich ausgelegt worden (§ 9 Abs. 2 BauGB).
Farbe der Eintragung
Wuppertal, den 27.09.2012
gez. M. Müller
Vorsitzender des ASaWiBa

Der Rat der Stadt hat am 09.11.2012 für diesen Plan 1114/1V die Änderung des Satzungsbeschlusses beschlossen (§ 10 Abs. 1 BauGB) gefasst.
Farbe der Eintragung
Wuppertal, den 27.09.2012
gez. M. Müller
Vorsitzender des ASaWiBa

Im Stadtbogen Nr. 2013 vom 09.09.2013 ist der Plan 1114/1V als Änderung des Satzungsbeschlusses (§ 10 Abs. 1 BauGB) bekanntgemacht worden (§ 10 Abs. 3 BauGB).
Der Oberbürgermeister
Ressort Vermessung, Katasteramt und Geodäsie
Wuppertal, den 27.09.2012
I.A.

LEGENDE DER GELÄNDESCHNITTE:
Auffüllung
Abtragung

Maßstab: 1 : 1000
- Baupunkt Lichtscheid -
1114/1V Planteil 3
Vorhaben- und Erschließungsplan