


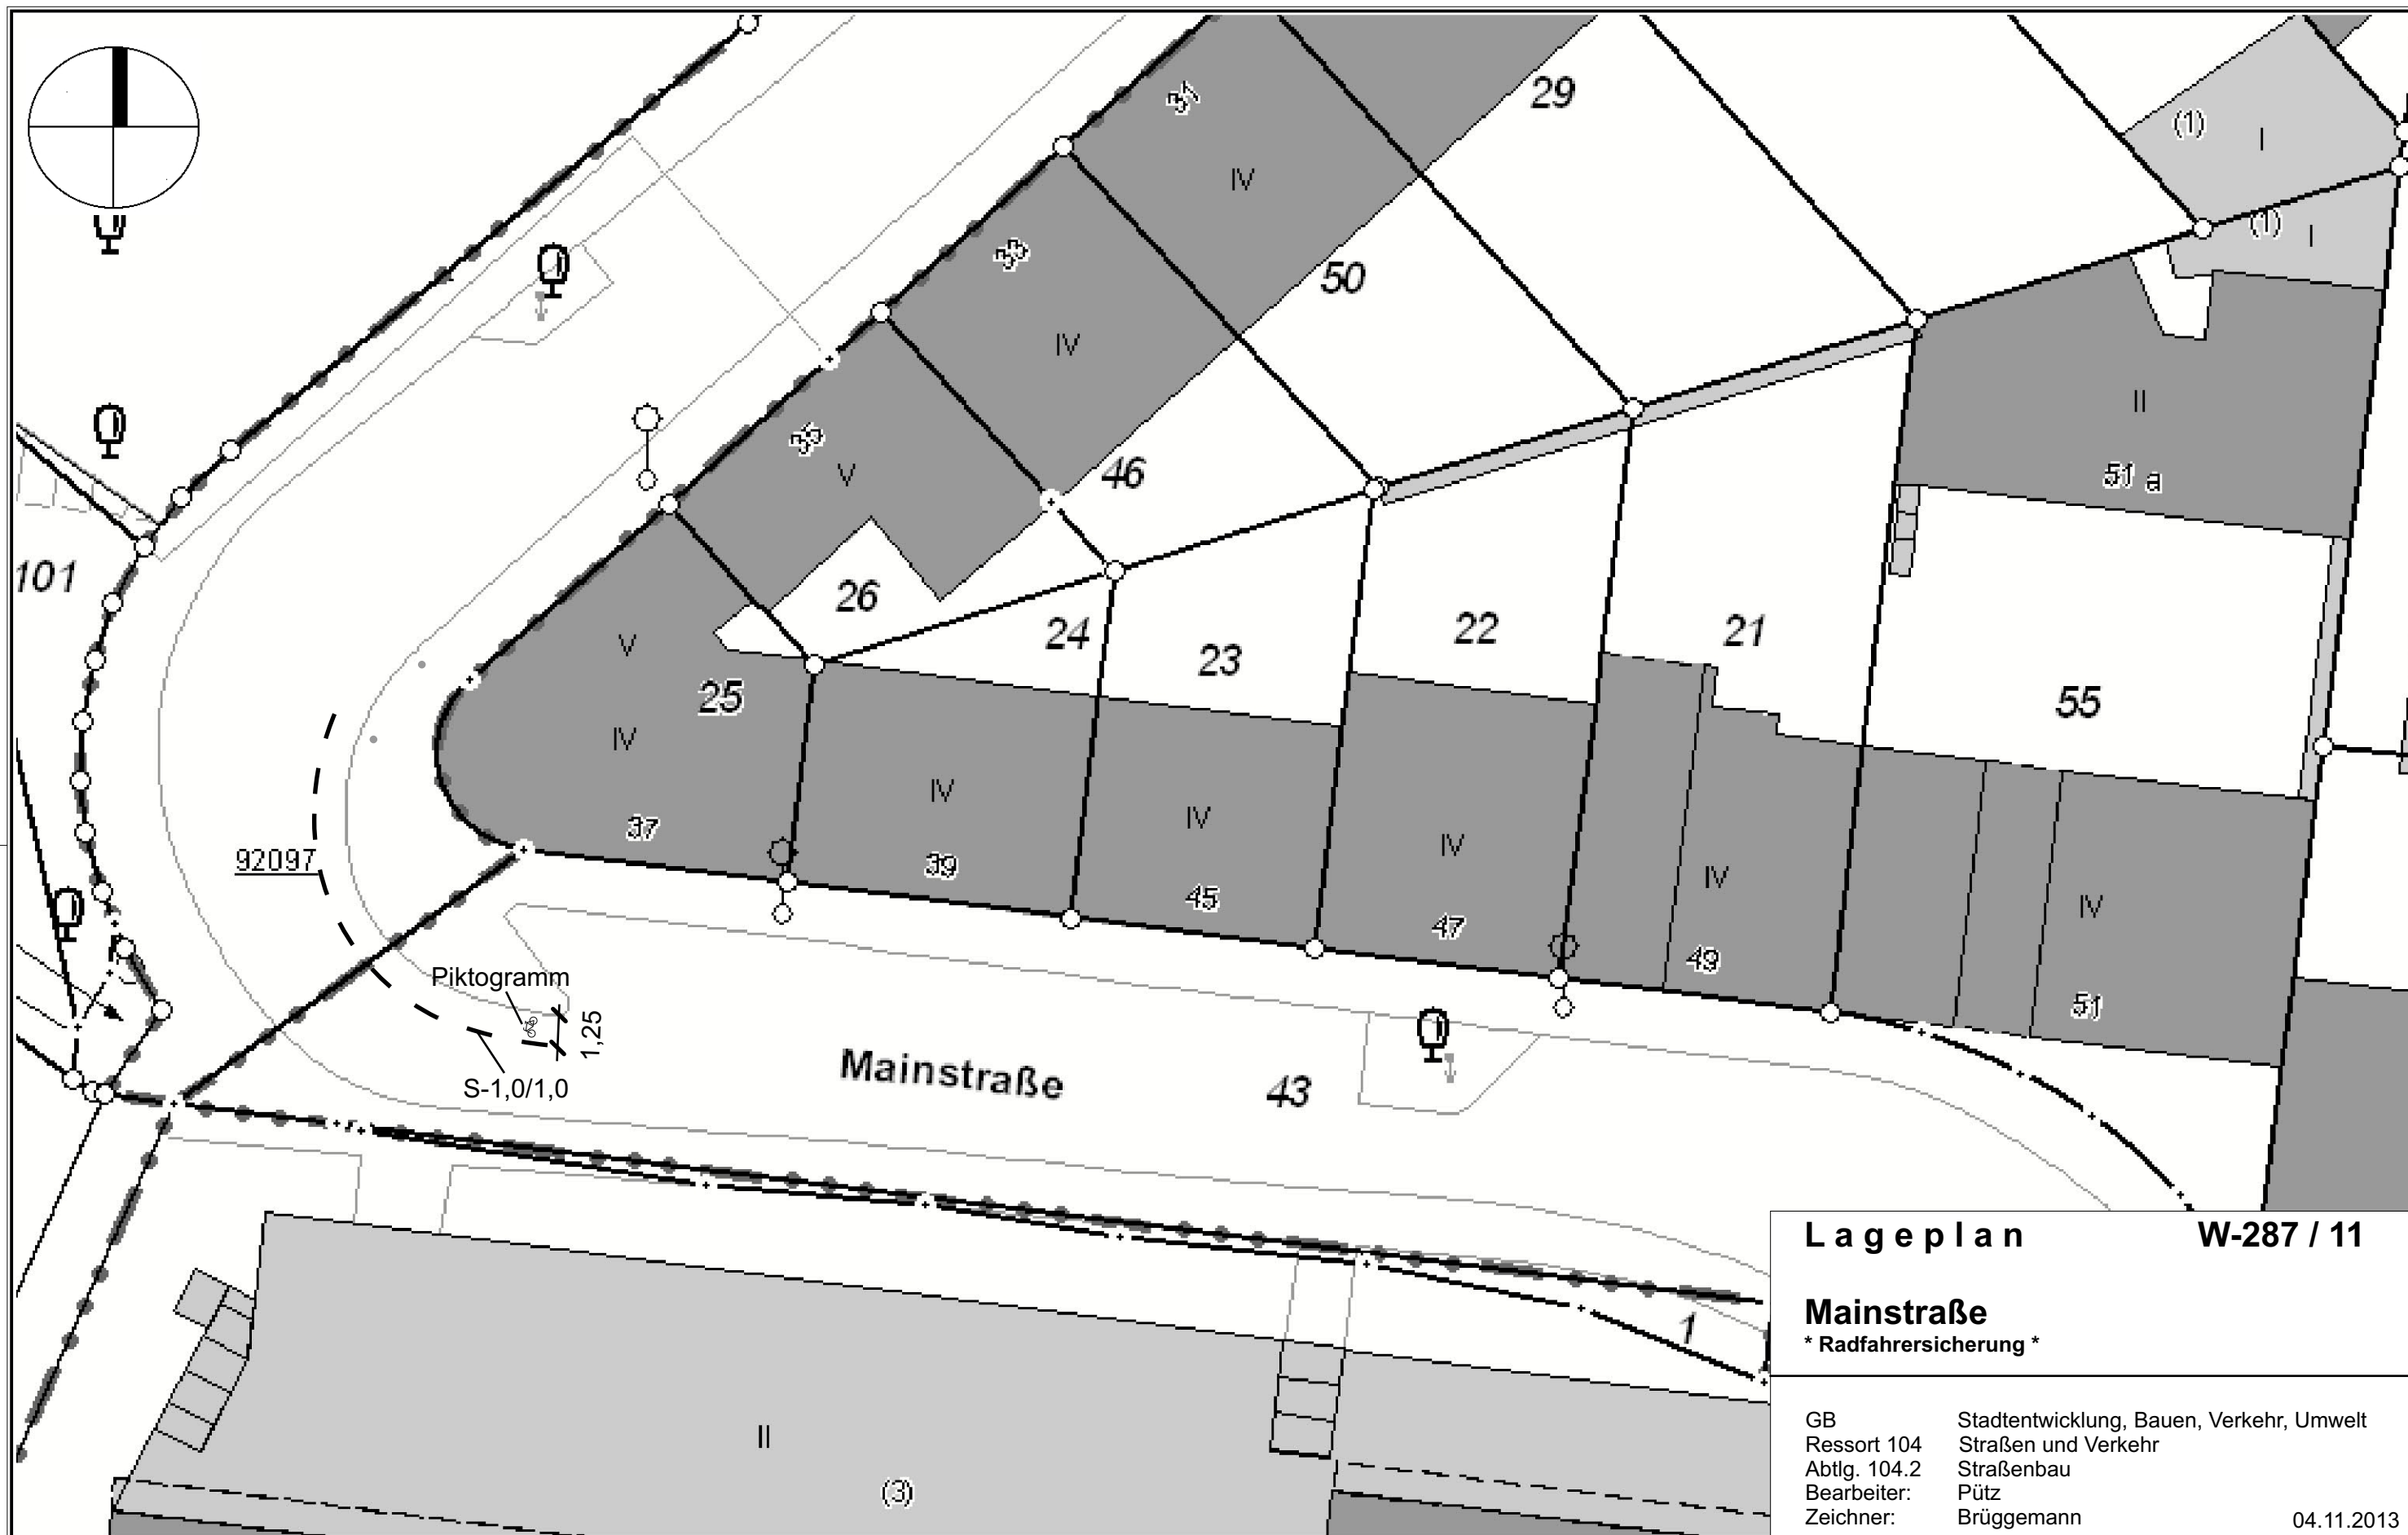

Herausgeber:
Stadt Wuppertal
Ressort Vermessung, Katasteramt und Geodaten

104.22

Dieser Ausdruck ist gesetzlich geschützt!

Vervielfältigungen, Umarbeiten, Veröffentlichungen oder die Weitergabe an Dritte nur mit Zustimmung des Herausgebers, ausgenommen Vervielfältigungen und Umarbeitungen zur innerbetrieblichen Verwendung bei Behörden oder zum eigenen Gebrauch.

Lageplan

W-287 / 11

Mainstraße

* Radfahrsicherung *

GB
Ressort 104
Abtlg. 104.2
Bearbeiter:
Zeichner:

Stadtentwicklung, Bauen, Verkehr, Umwelt
Straßen und Verkehr
Straßenbau
Pütz
Brüggemann

04.11.2013

Maßstab 1:250

Erstellt am 04.11.2013