



Darstellungen für die Ebene 157,0 m ü. NHN

Anschluss Planteil 2

Stadt Wuppertal

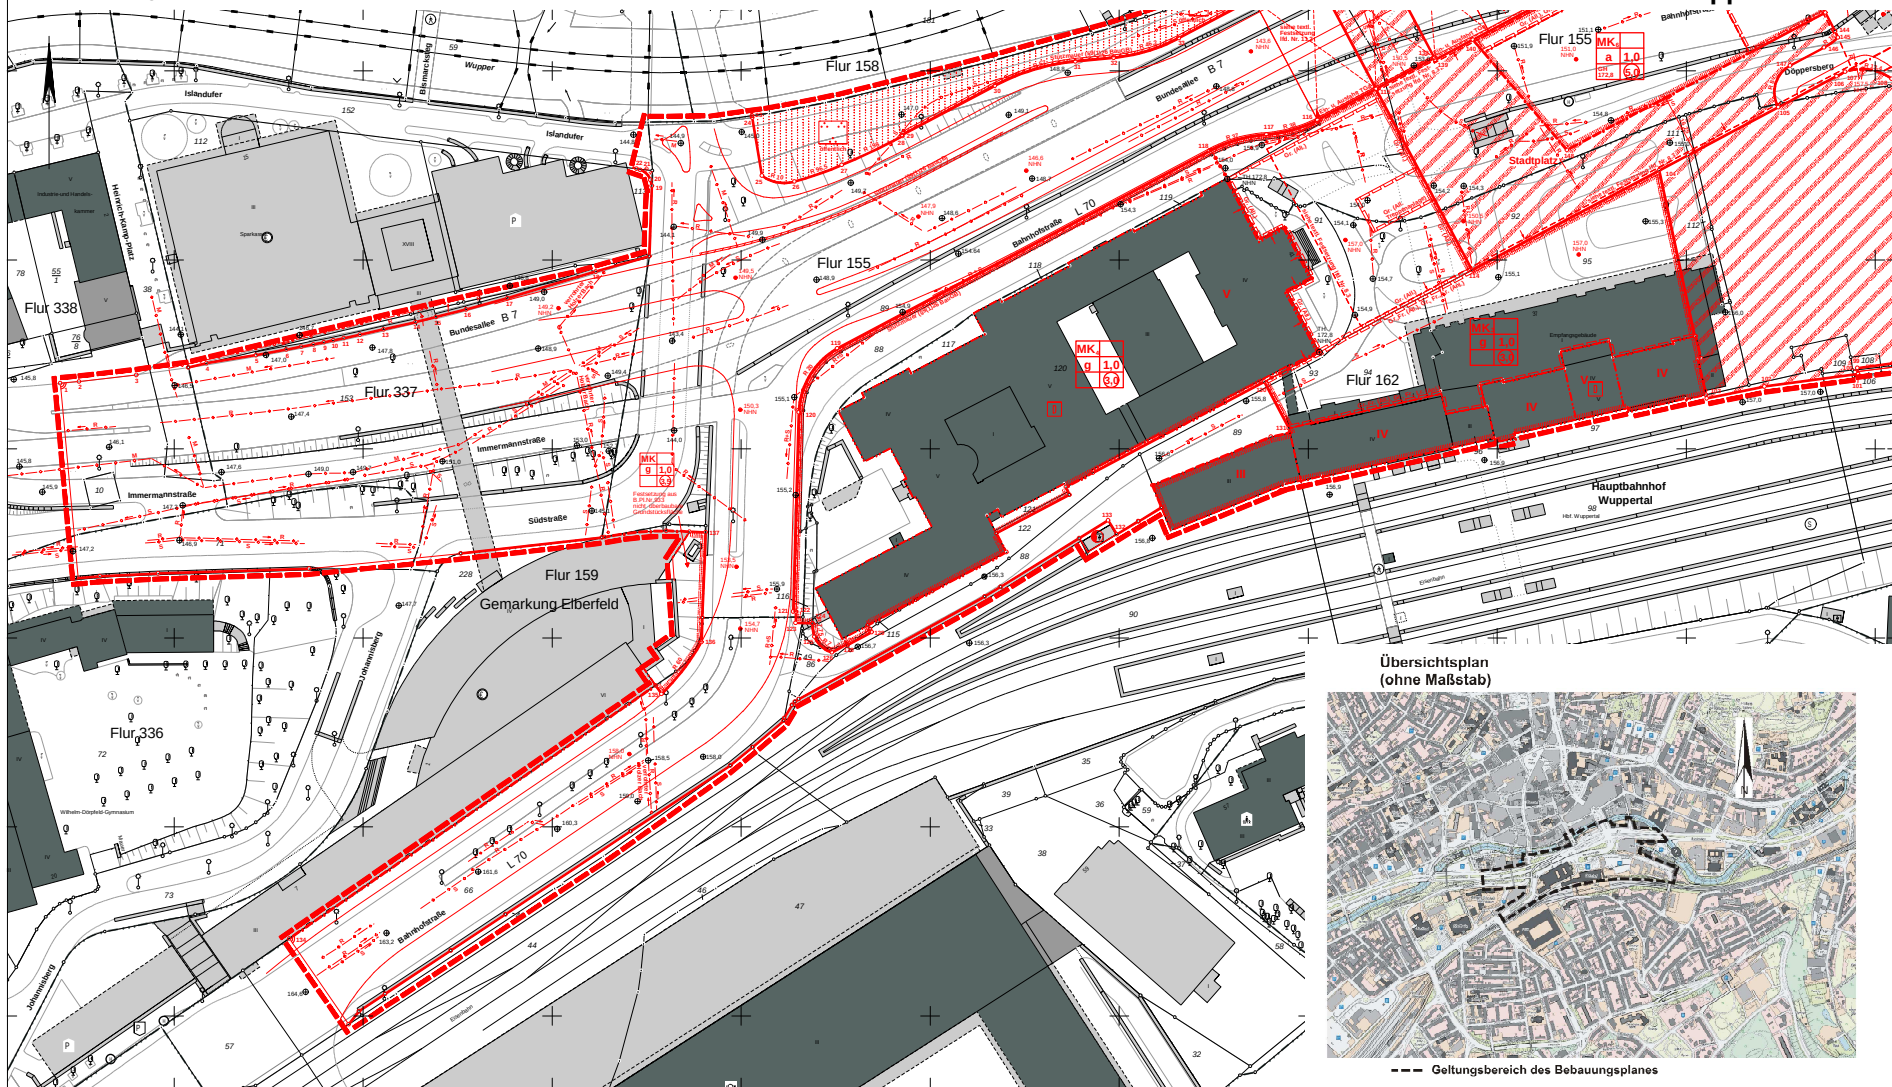

Übersichtsplan
(ohne Maßstab)

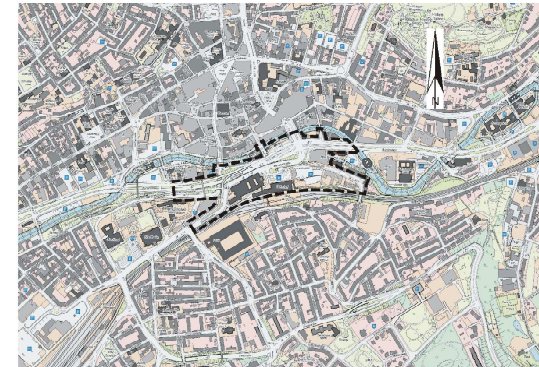

--- Geltungsbereich des Bebauungsplanes

Aufstellungs- und Offenlegungsbeschluss

954

Planteil 1

Der Planentwurf ist, 4. 31. März 2013 hat den Stand vom November 2013 zu dem Zeitpunkt, zu dem er in die Rechtsprechung, Katasteramt und Geodaten eingebracht, den Lageplan.	Der Plan ist, 4. 31. März 2013 hat den Stand vom November 2013 zu dem Zeitpunkt, zu dem er in die Rechtsprechung, Katasteramt und Geodaten eingebracht, den Lageplan.
--	---	---	---

Maßstab: 1 : 500		
Kartengrundlagen: Liegenschaftskarte/ Stadtgrundkarte	Lage im Stadtplan: 7980/8080	Lagefestpunktfeld: Netz 77 Höhenfestpunktfeld: NHN-Höhen
Döppersberg		
Bebauungsplan	954	Planteil 1
Dieser Plan besteht aus 4 Planteilen		

Anlage 05a zur VO/1214/13