


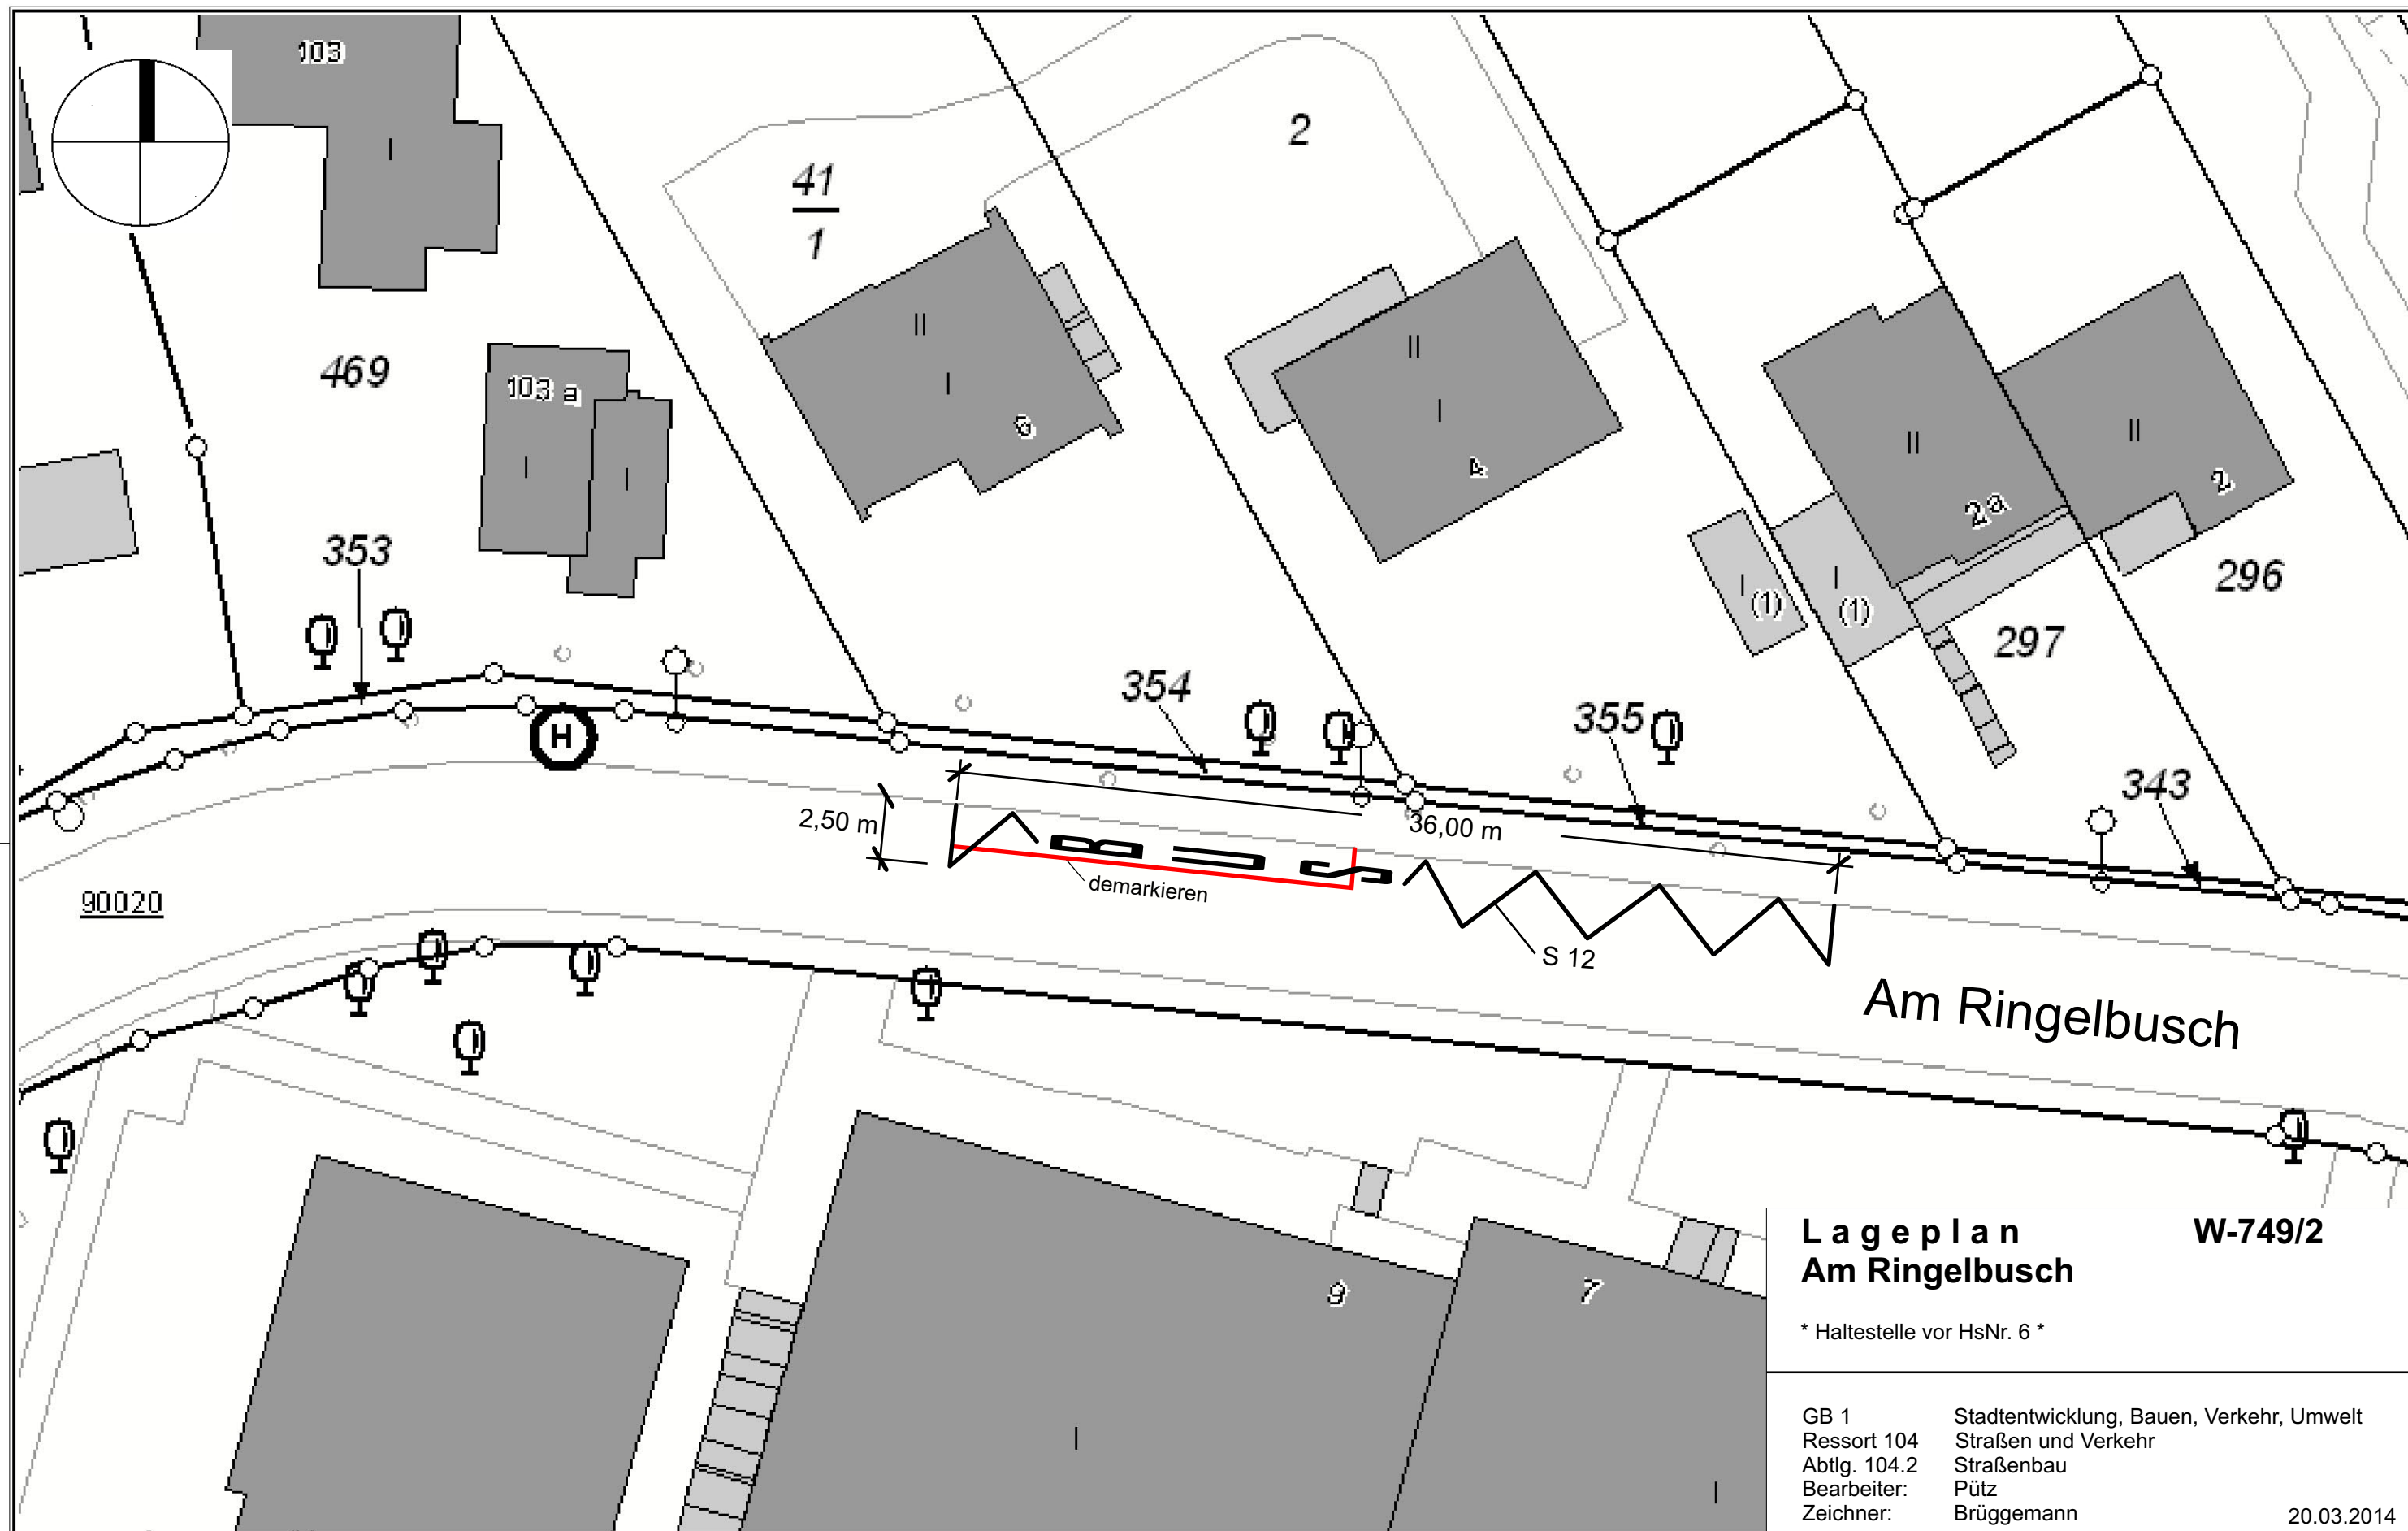

Lageplan Am Ringelbusch

W-749/2

* Haltestelle vor HsNr. 6 *

GB 1
Ressort 104
Abtlg. 104.2
Bearbeiter:
Zeichner:

Stadtentwicklung, Bauen, Verkehr, Umwelt
Straßen und Verkehr
Straßenbau
Pütz
Brüggemann

20.03.2014



Herausgeber:
Stadt Wuppertal
Ressort Vermessung, Katasteramt und Geodaten

Am Ringelbusch 6 / Haltestelle
104.22

Maßstab 1:250

Erstellt am 13.03.2014

Dieser Ausdruck ist gesetzlich geschützt!

Vervielfältigungen, Umarbeiten, Veröffentlichungen oder die Weitergabe an Dritte nur mit Zustimmung des Herausgebers, ausgenommen Vervielfältigungen und Umarbeitungen zur innerbetrieblichen Verwendung bei Behörden oder zum eigenen Gebrauch.