




Lageplan **W - 131 / 1**
Karl-Greis-Straße

*** Markierung ***

GB 1	Stadtentwicklung, Bauen, Verkehr, Umwelt
Ressort 104	Straßen und Verkehr
Abtlg. 104.52	Entwurfsplanung und Verkehrssicherheit
Bearbeiter:	Grothoff
Zeichner:	Brüggemann
	16.03.2016

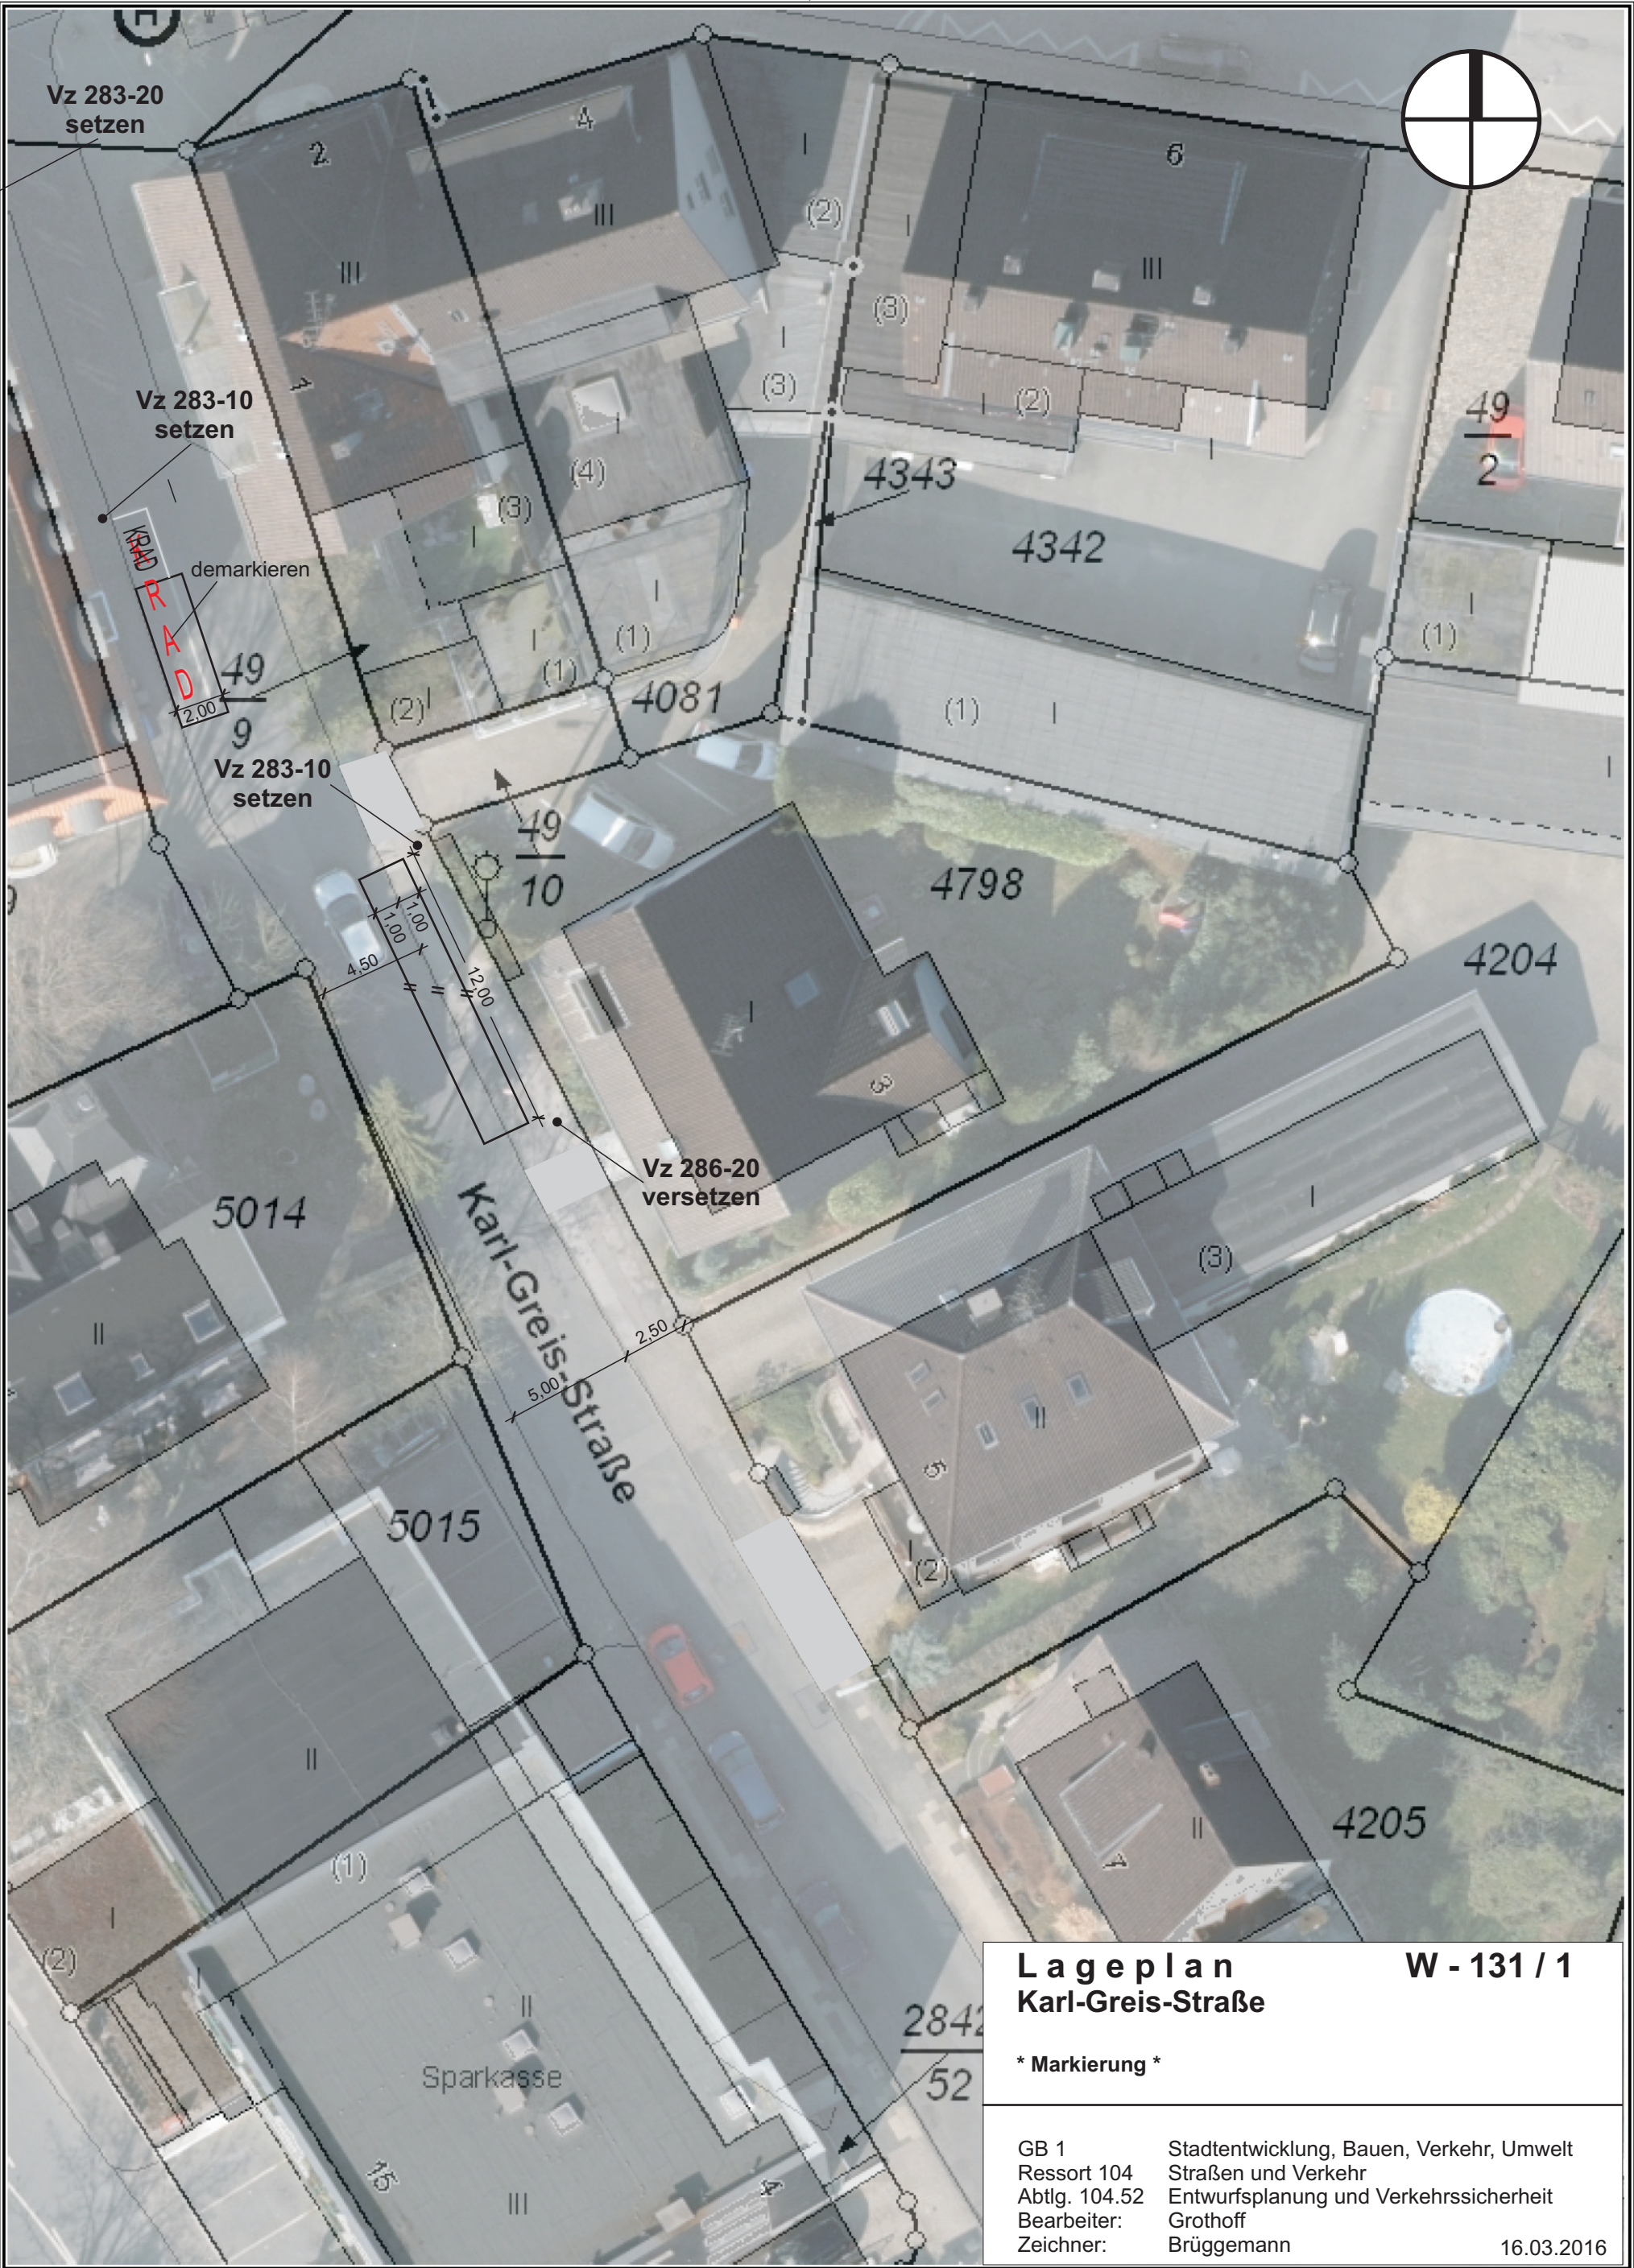

Herausgeber:
Stadt Wuppertal
Ressort Vermessung, Katasteramt und Geodaten

Karl-Greis-Straße
104.52

Maßstab 1:250

Erstellt am 20.08.2015

Dieser Ausdruck ist gesetzlich geschützt!

Vervielfältigungen, Umdruckungen, Veröffentlichungen oder die Weitergabe an Dritte nur mit Zustimmung des Herausgebers, ausgenommen Vervielfältigungen und Umdruckungen zur innerbetrieblichen Verwendung bei Behörden oder zum eigenen Gebrauch.