


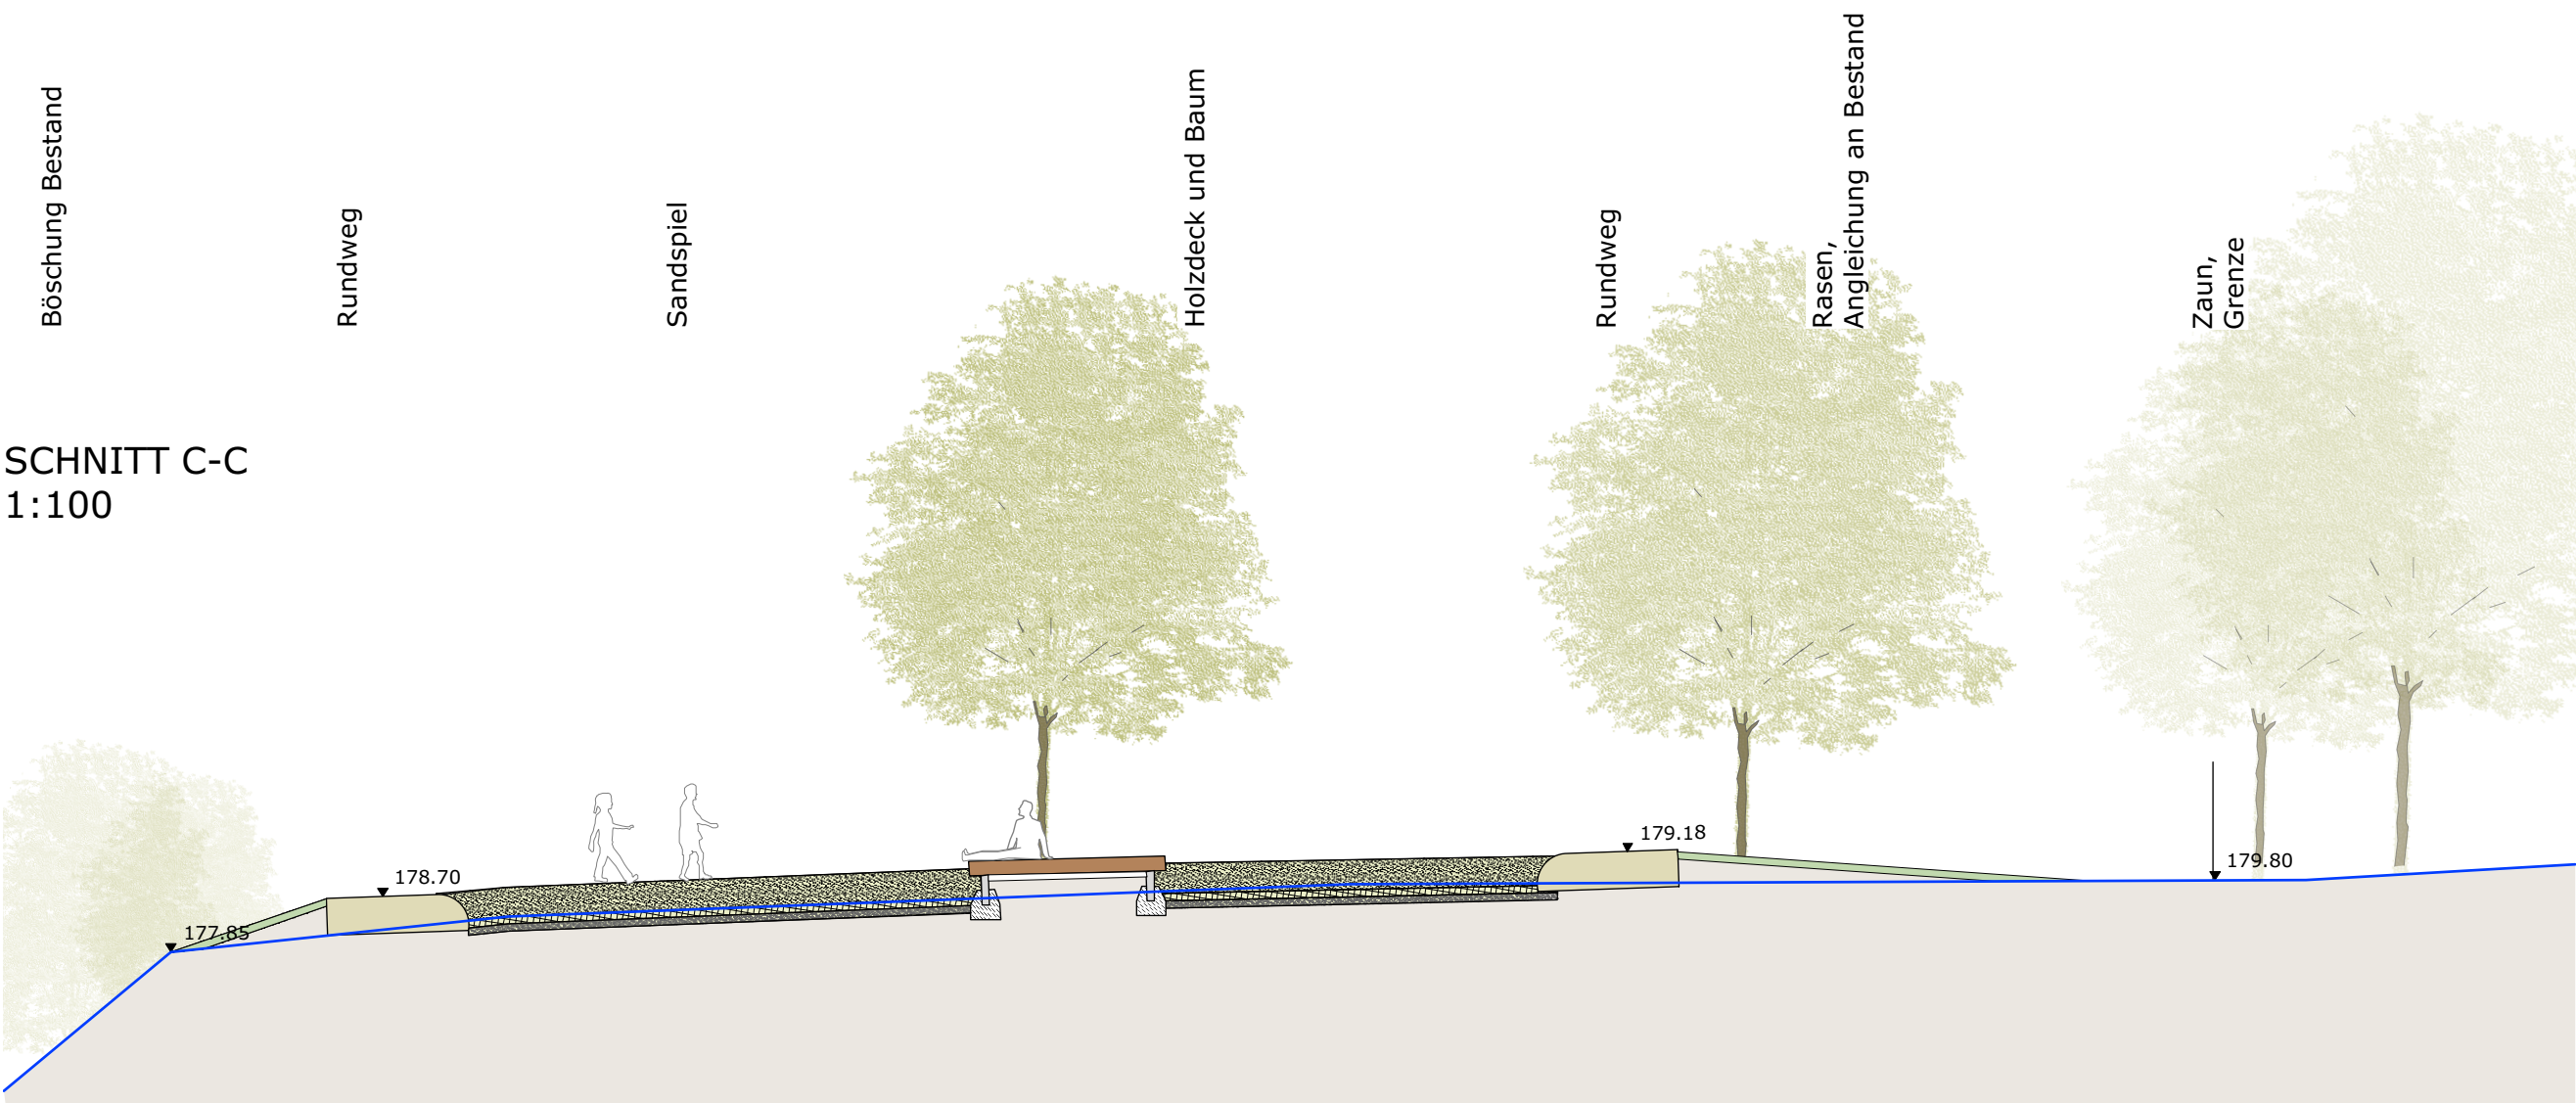
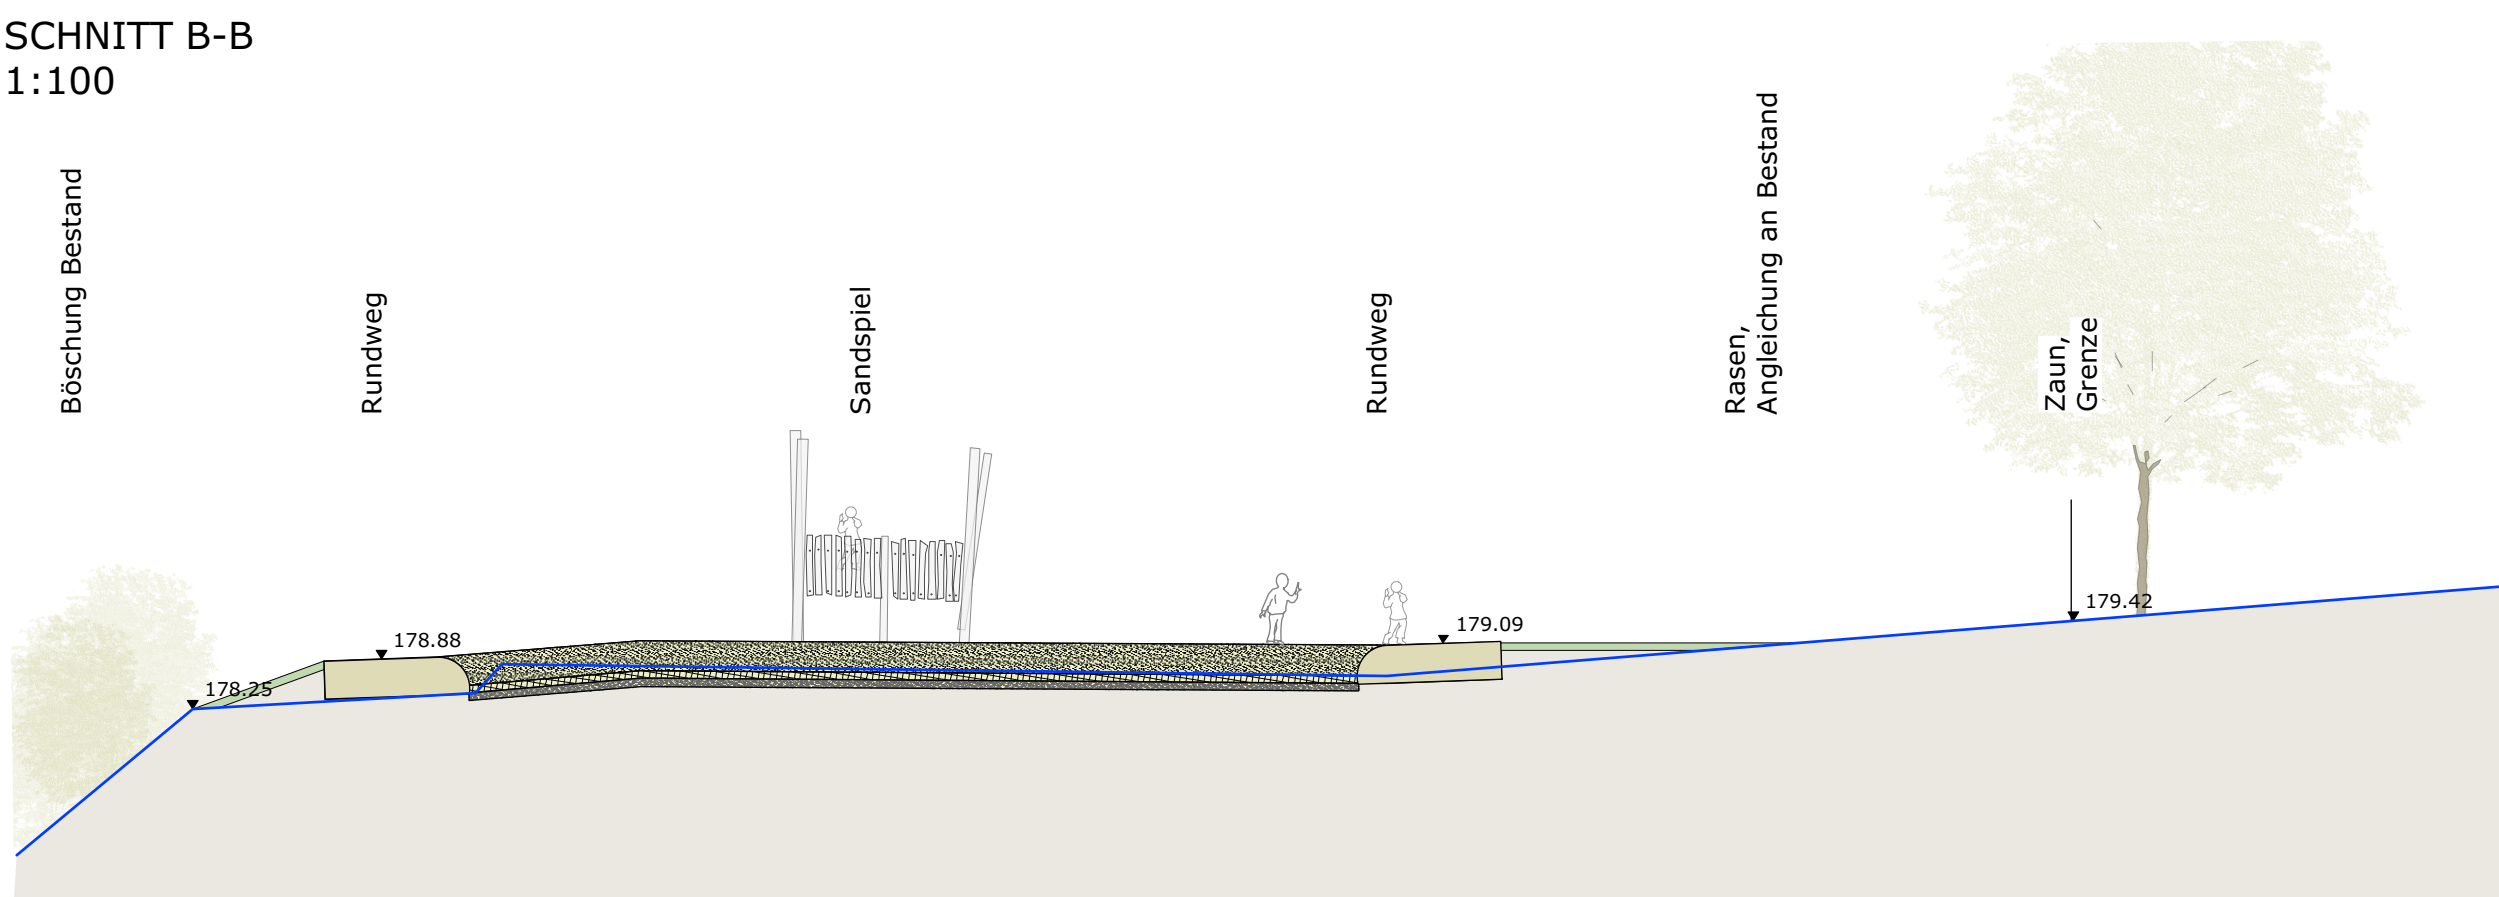


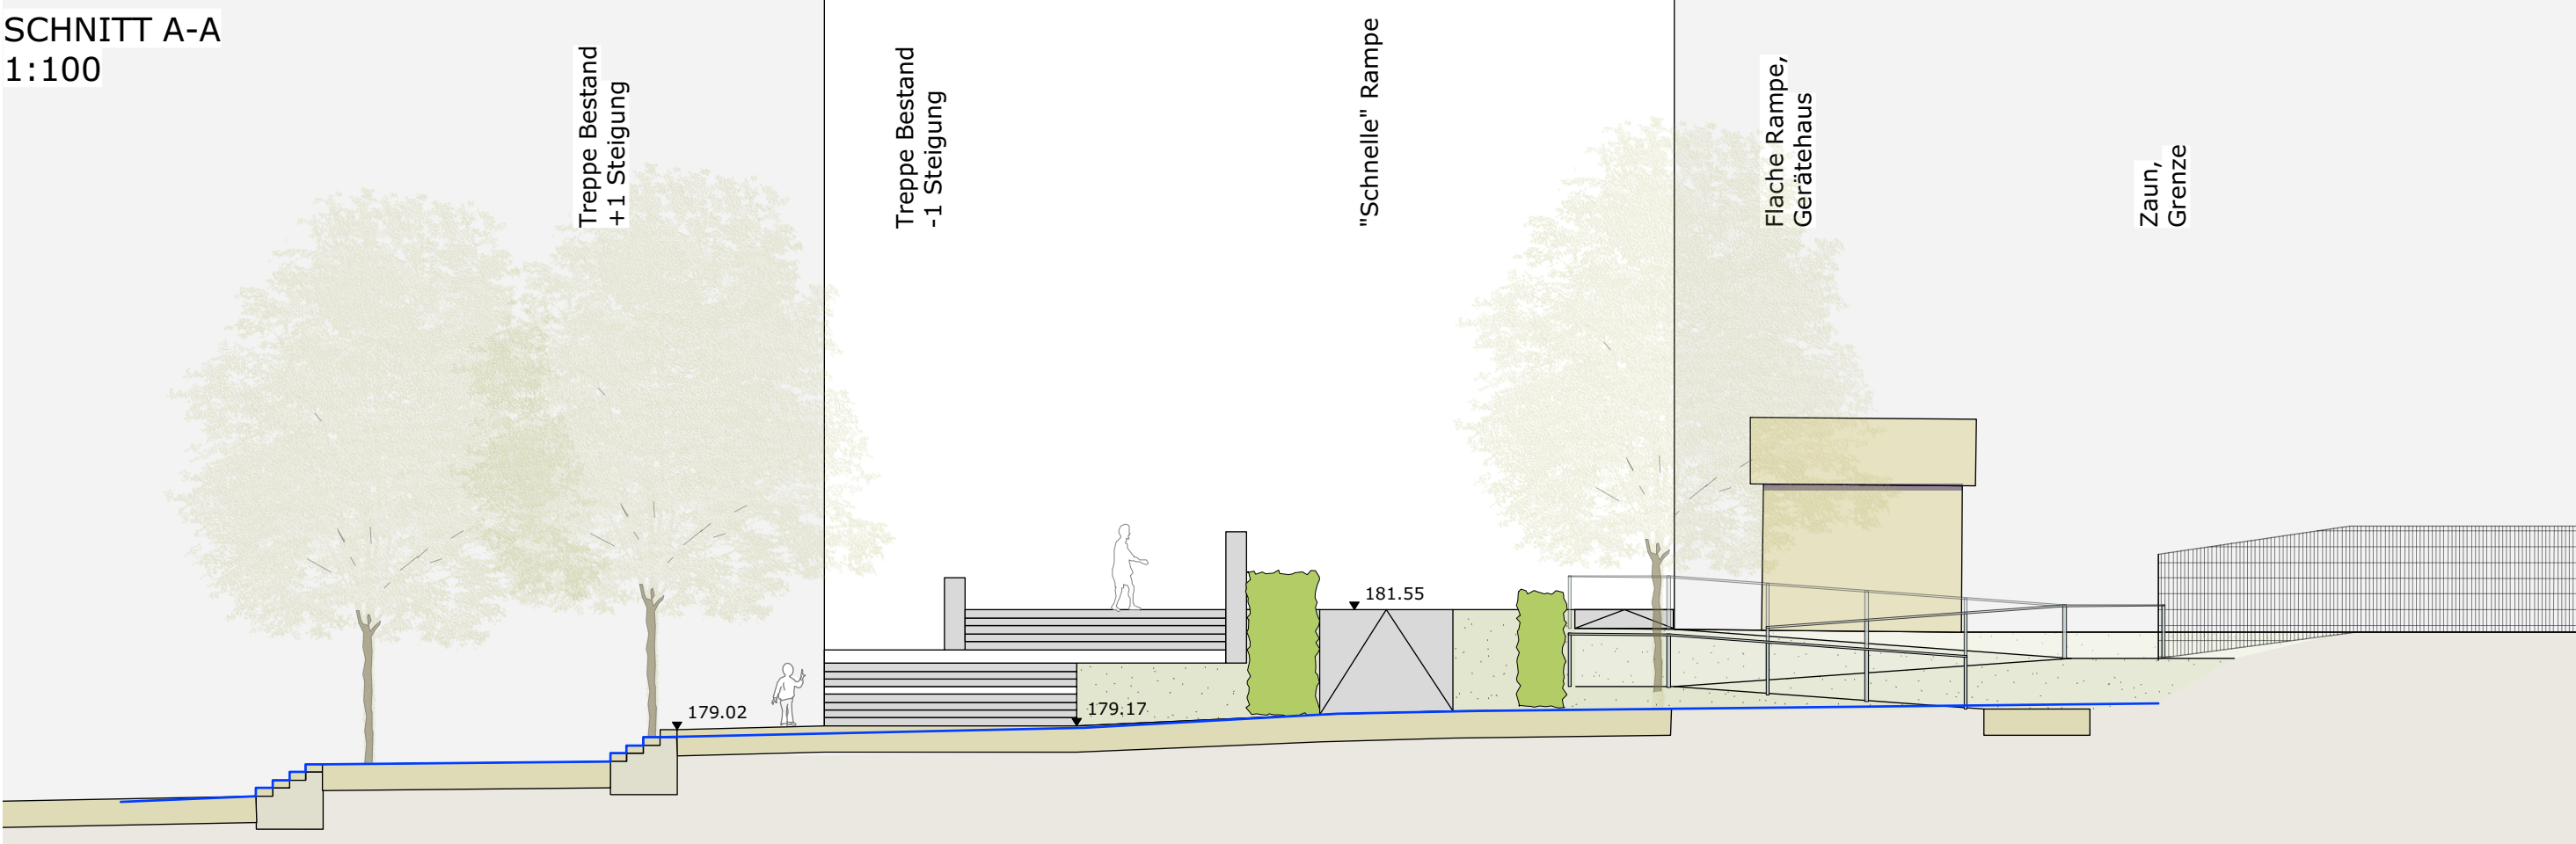

Kletterwand
(Bestand am Eifenhag)

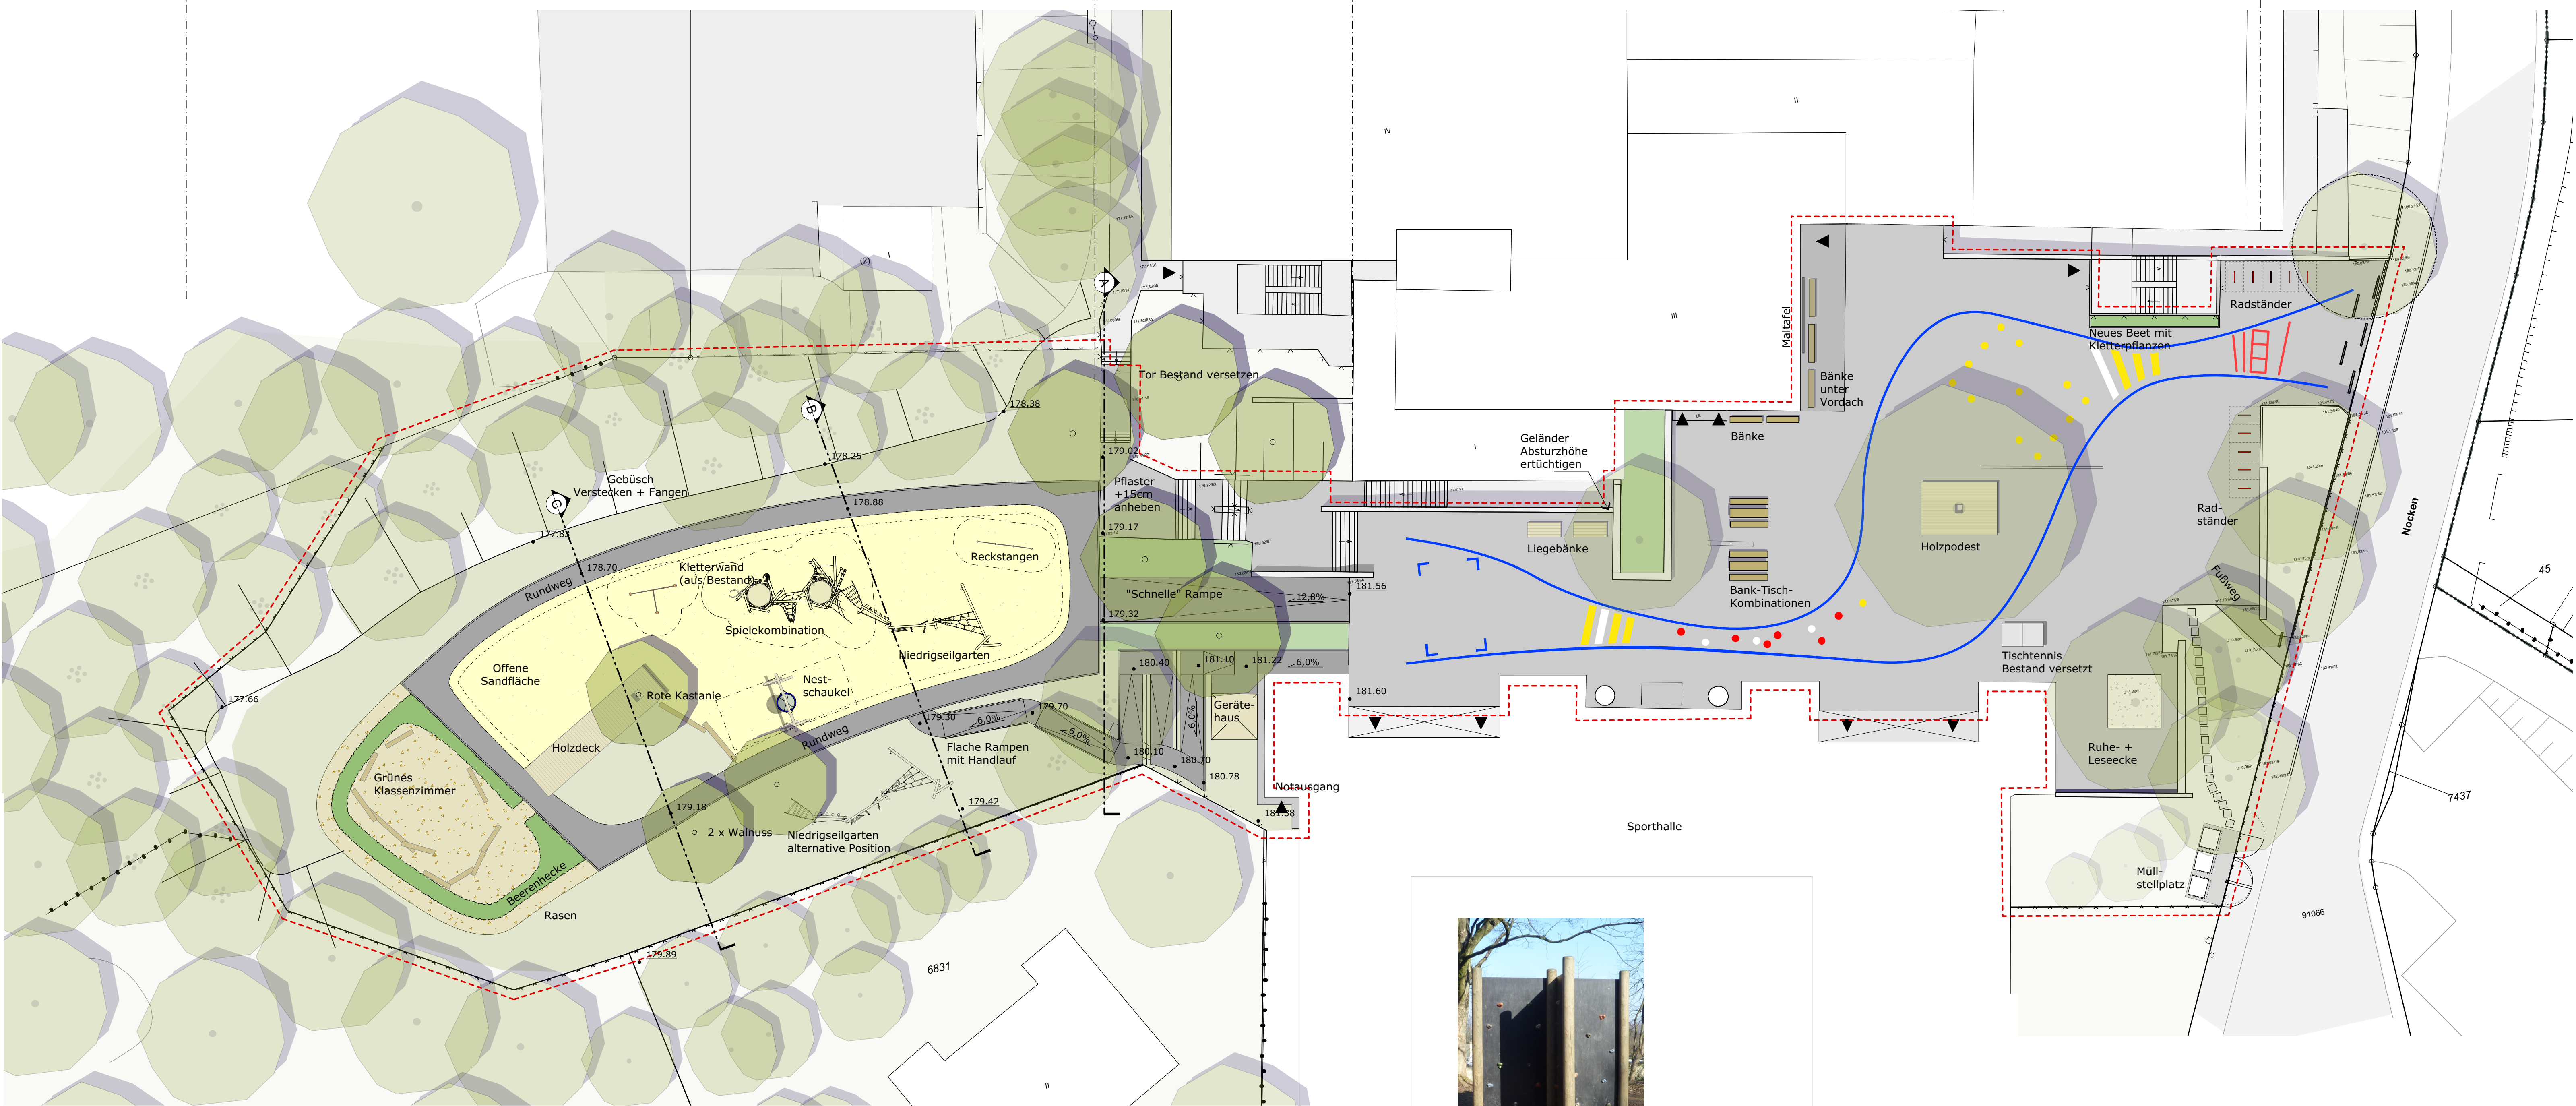

Spielekomination

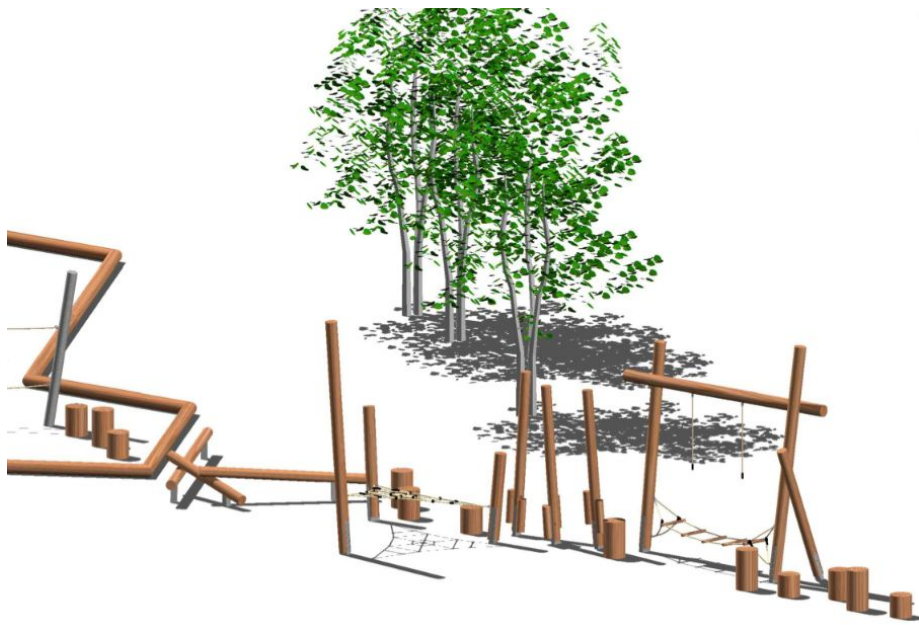

Niedrigseilgarten



Rutschstangen



Nestschaukel



Bänke und Tische




Maltafel für draußen



Tischtennis

Detail Pflasterbelag Rundweg
1:25

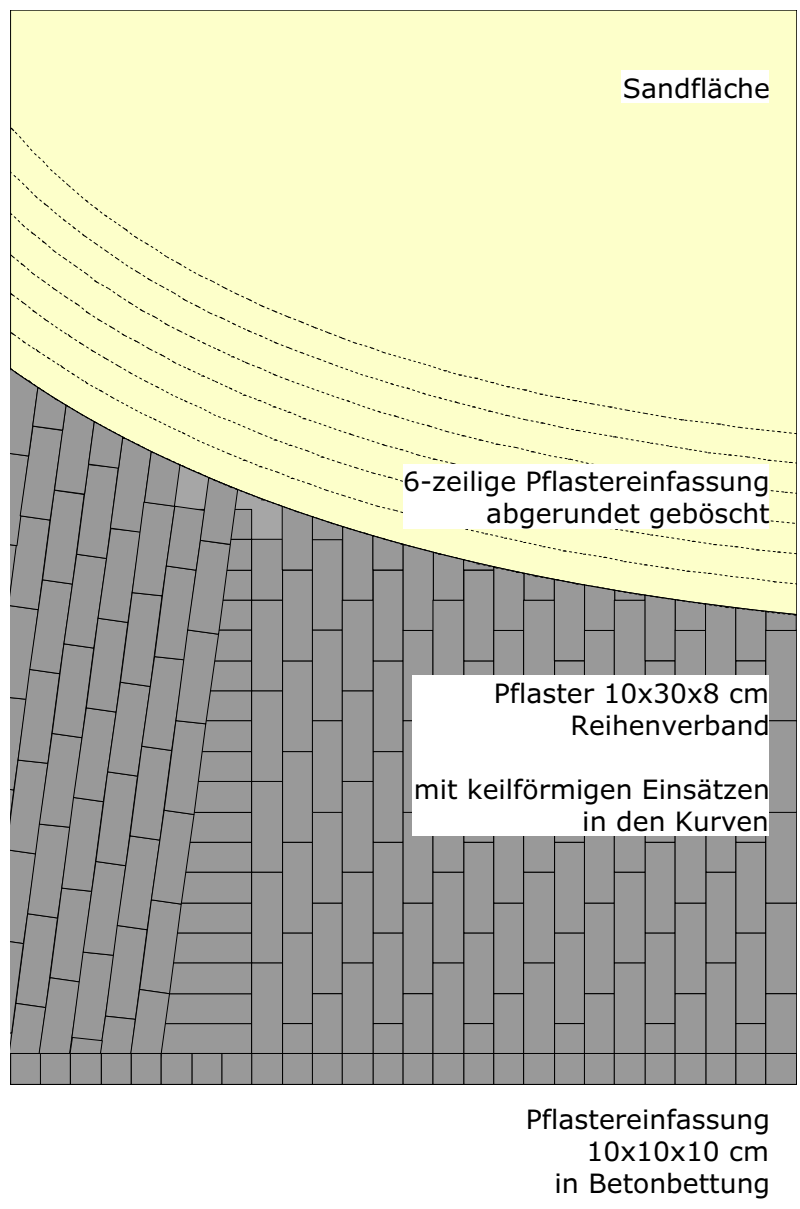

LEGENDE



00	Planaufstellung	11.05.2016	jek
Index	Art der Änderung	Datum	Verfasser

Dieser Plan gilt nur im Zusammenhang mit allen Architekten- und Fach-Ing.-Plänen.
Die Lage aller Leitungen sowie aller Höhen und Maße sind vom AN am Bau
und in Verbindung mit allen Architekten- und Fachingenieursplänen
eigenverantwortlich zu prüfen.
Statische und hydraulische Nachweise sowie ggf.
notwendige Zulassungen sind durch den AN zu erbringen.
Unstimmigkeiten sind rechtzeitig vor Beginn der Arbeiten
der örtlichen Bauleitung anzuzeigen.

PROJEKT : **Grundschule Wuppertal Nocken**
Schulhof und Erweiterungsfläche

LEISTUNGSPHASE: **Entwurf**

ÜBERSICHTSPLAN :

VORABZUG

BAUHERR **Gebäudemanagement Stadt Wuppertal**
Müngstener Straße 10, 42269 Wuppertal
Fon 0202/563 6659
e-Mail: kristin.hohendahl@gmw.wuppertal.de

PLANVERFASSER :

wbp
Landschaftsarchitekten GmbH

Nördring 49 44787 Bochum
Fon 0234/96299-0 Fax 96299-125
mail@wbp-landschaftsarchitekten.de

Maßstab: 1 : 200

Datum: 11.05.2016

Planinhalt:

Lageplan

Plan-Nr.:

Blatt-Nr.:

Index:

691-LP3- L01- 00

Freigabevermerk

Freigabevermerk