


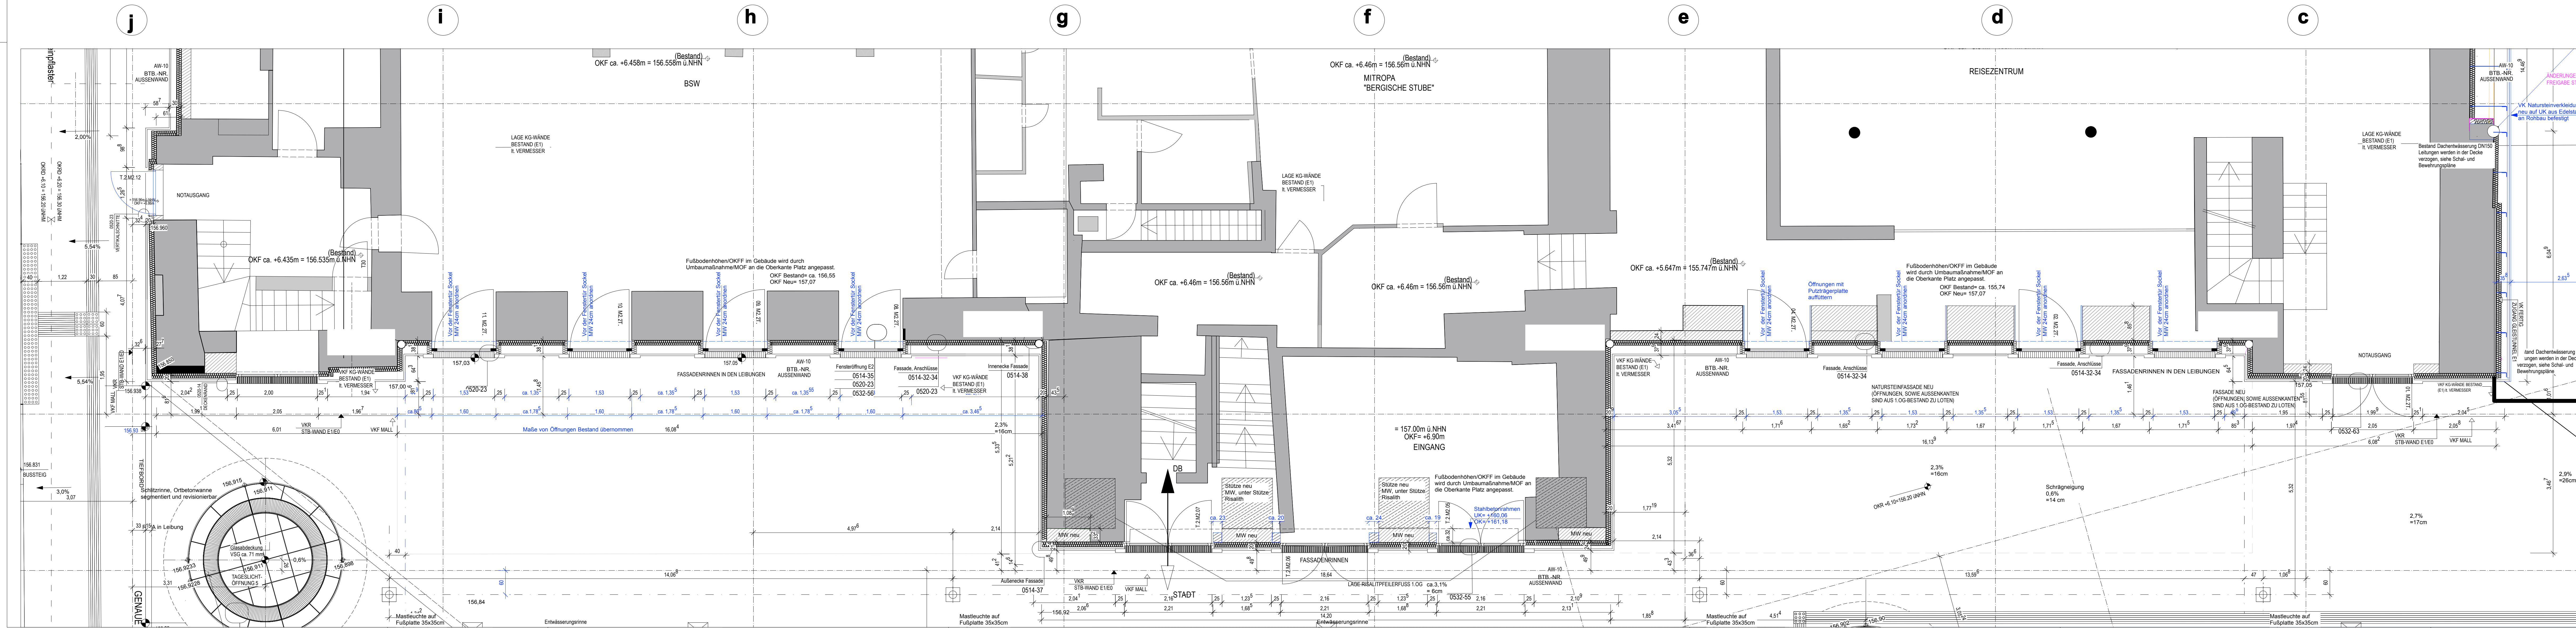

Projekt:		 doppersberg	
Neugestaltung Döppersberg			
Leistungsphase:	Ausführungsplanung	Index Datum: 02.05.2016*	Maßstab: 1:50 Format: A0x75
Planbezeichnung:	Fassade Empfangsgebäude		Plan Nr.: BM-5-AP-GRKxHlGx-0514-32-AA
Planinhalt:	Grundriss und Ansicht		

Koordinatensystem (Netz 77) beachten