


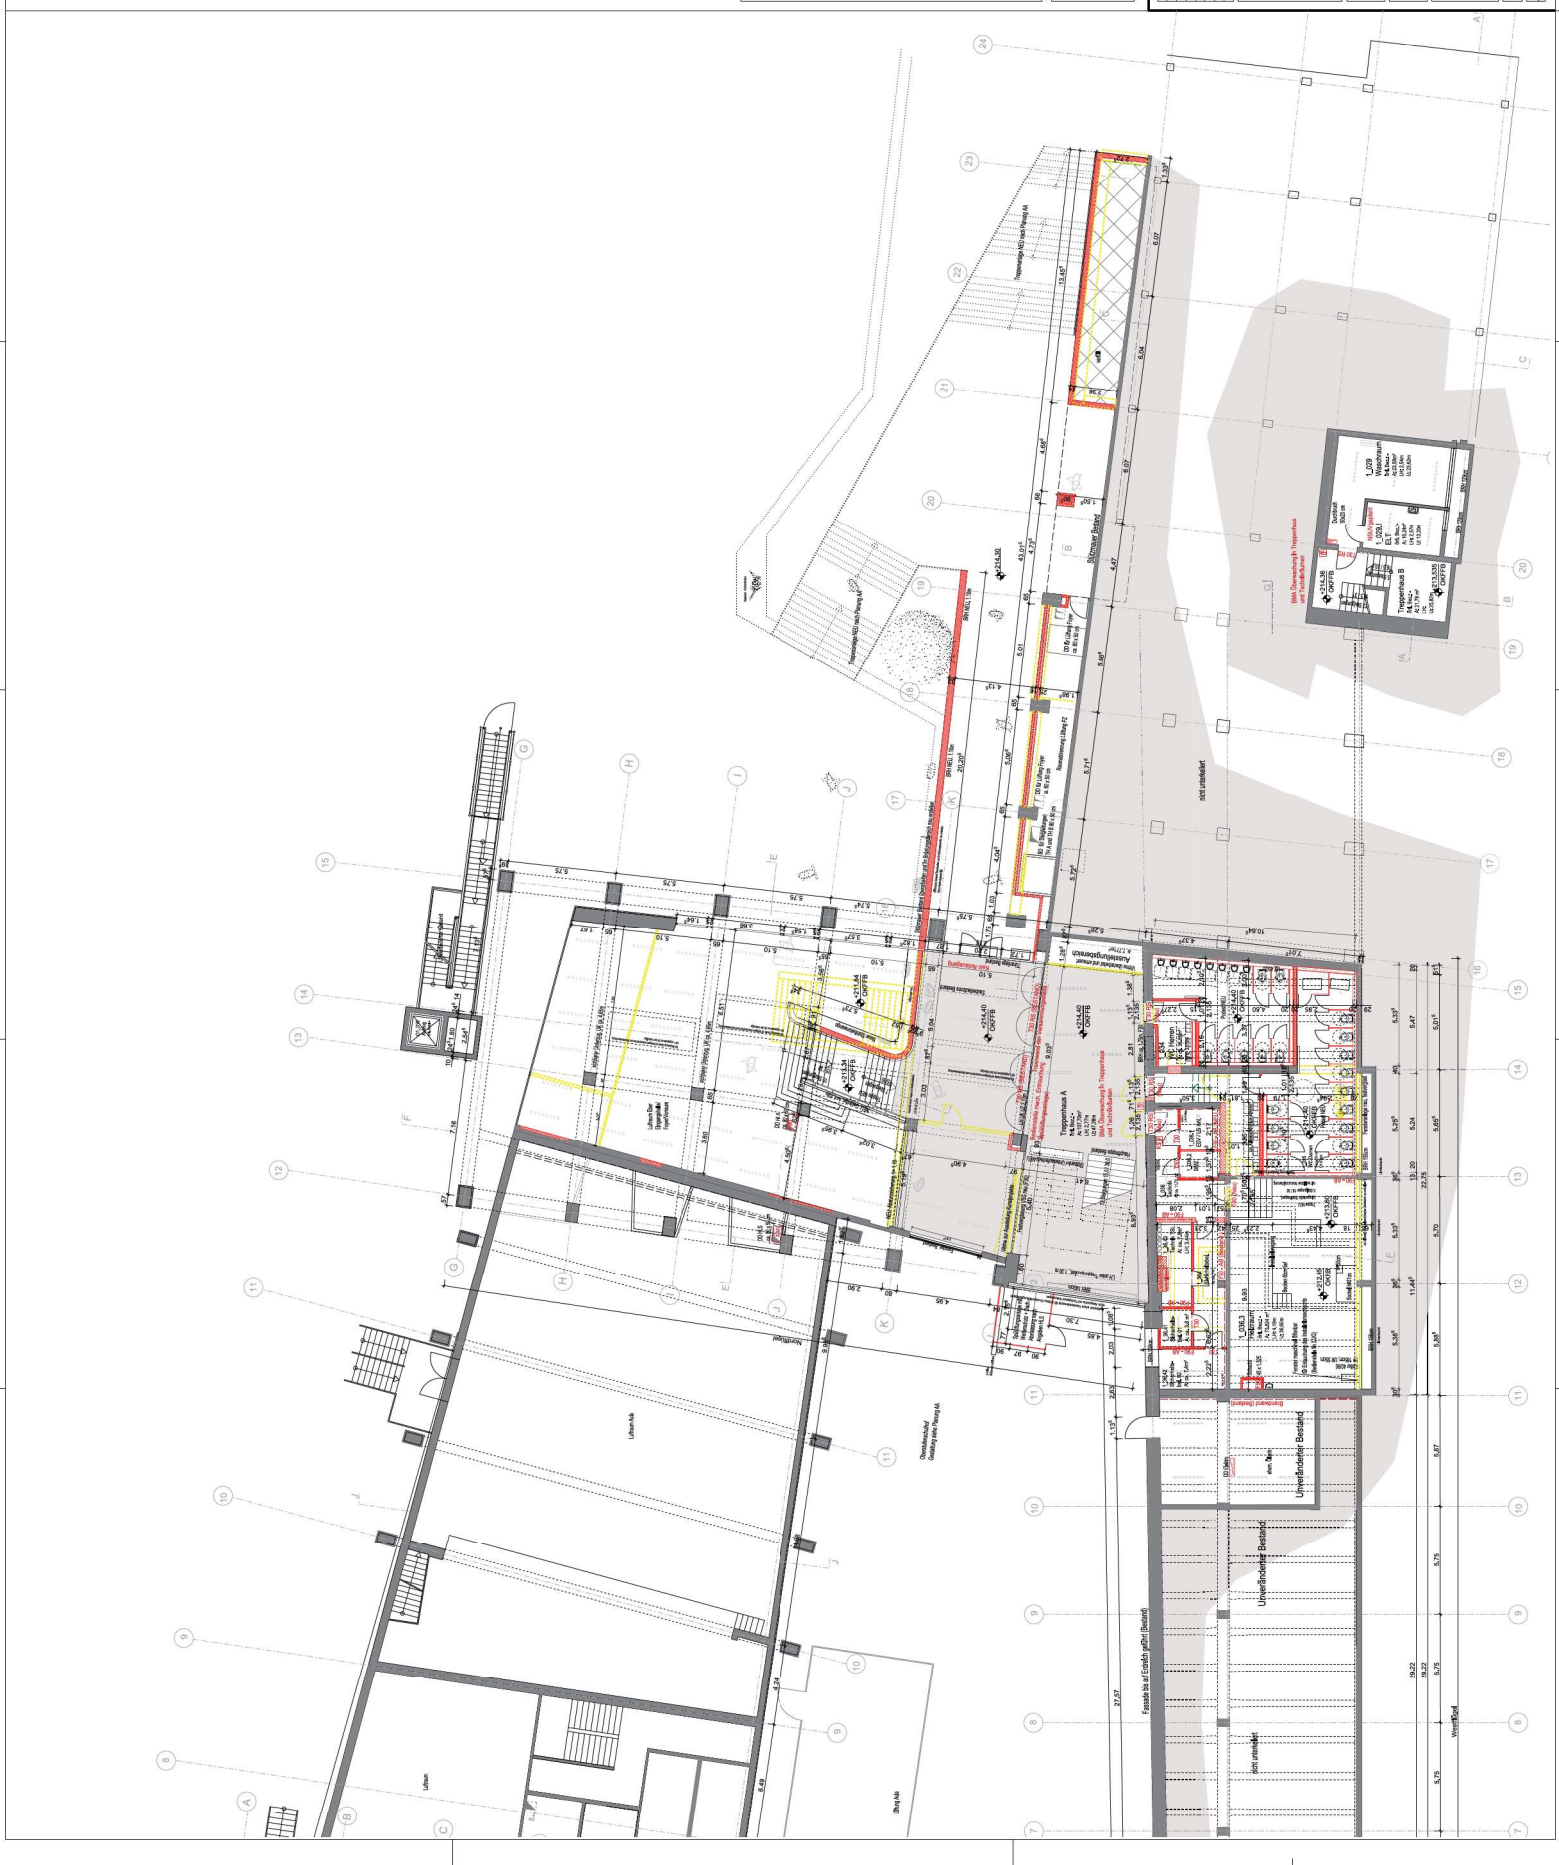

HINWEIS:
Alle Veränderungen sind auf Basis der Baueingabe des GMR einzuzeichnen.
Alle Änderungen sind im Maßstab 1:100 zu zeichnen.
Alle Änderungen sind im Maßstab 1:100 zu zeichnen.
Alle Änderungen sind im Maßstab 1:100 zu zeichnen.



LEGENDE:
ALLE VERÄNDERUNGEN SIND IM MAßSTAB 1:100 ZU ZEICHNEN.
ALLE VERÄNDERUNGEN SIND IM MAßSTAB 1:100 ZU ZEICHNEN.
ALLE VERÄNDERUNGEN SIND IM MAßSTAB 1:100 ZU ZEICHNEN.
ALLE VERÄNDERUNGEN SIND IM MAßSTAB 1:100 ZU ZEICHNEN.

BRANDSCHUTZANSTREICHUNG
BRANDSCHUTZANSTREICHUNG
BRANDSCHUTZANSTREICHUNG
BRANDSCHUTZANSTREICHUNG

GMW
Gemeinschaftsmanagement
Gemeinschaftsmanagement
Gemeinschaftsmanagement
Gemeinschaftsmanagement

BRANDSCHUTZANSTREICHUNG
BRANDSCHUTZANSTREICHUNG
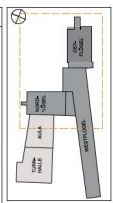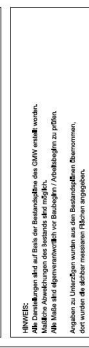

HINWEIS:
Alle Dimensionen sind auf Basis der Bauzeichnungen des GYM zu verstehen.
Alle Maße sind in mm angegeben.
Alle Maße sind auf Basis der Bauzeichnungen des GYM zu verstehen.
Alle Maße sind in mm angegeben.

LEGENDE:
ALLE DIMENSIONEN SIND AUF BASIS DER BAUZEICHNUNGEN DES GYM ZU VERSTEHEN.
ALLE MAE SIND IN MM ANGEGEBEN.
ALLE MAE SIND AUF BASIS DER BAUZEICHNUNGEN DES GYM ZU VERSTEHEN.
ALLE MAE SIND IN MM ANGEGEBEN.

ABKÜRZUNGEN:
ALLE DIMENSIONEN SIND AUF BASIS DER BAUZEICHNUNGEN DES GYM ZU VERSTEHEN.
ALLE MAE SIND IN MM ANGEGEBEN.
ALLE MAE SIND AUF BASIS DER BAUZEICHNUNGEN DES GYM ZU VERSTEHEN.
ALLE MAE SIND IN MM ANGEGEBEN.

HINWEIS:
Alle Dimensionen sind auf Basis der Bauzeichnungen des GYM zu verstehen.
Alle Maße sind in mm angegeben.
Alle Maße sind auf Basis der Bauzeichnungen des GYM zu verstehen.
Alle Maße sind in mm angegeben.

GMW
Gymnasium
Gymnasium
Gymnasium

BRANDSCHUTZANLEGE „Gymnasium am Kohnen“
BRANDSCHUTZANLEGE „Gymnasium am Kohnen“
BRANDSCHUTZANLEGE „Gymnasium am Kohnen“

GRUNDRISS OBERGESCHOSS 04 (CH)
GRUNDRISS OBERGESCHOSS 04 (CH)
GRUNDRISS OBERGESCHOSS 04 (CH)

L'H 04 | GENEHMIGUNG
L'H 04 | GENEHMIGUNG
L'H 04 | GENEHMIGUNG

BRANDSCHUTZANLEGE „Gymnasium am Kohnen“
BRANDSCHUTZANLEGE „Gymnasium am Kohnen“
BRANDSCHUTZANLEGE „Gymnasium am Kohnen“



HINWEIS:
 Alle Dimensionen sind auf Basis der Bauwerksstruktur des GYM einzuhalten.
 Alle Dimensionen sind auf Basis der Bauwerksstruktur des GYM einzuhalten.
 Alle Dimensionen sind auf Basis der Bauwerksstruktur des GYM einzuhalten.

LEGENDE:
 Alle Dimensionen sind auf Basis der Bauwerksstruktur des GYM einzuhalten.
 Alle Dimensionen sind auf Basis der Bauwerksstruktur des GYM einzuhalten.
 Alle Dimensionen sind auf Basis der Bauwerksstruktur des GYM einzuhalten.

HINWEIS:
 Alle Dimensionen sind auf Basis der Bauwerksstruktur des GYM einzuhalten.
 Alle Dimensionen sind auf Basis der Bauwerksstruktur des GYM einzuhalten.
 Alle Dimensionen sind auf Basis der Bauwerksstruktur des GYM einzuhalten.

GMW
 GYM
 GYM

BRANDSCHUTZANLAGE GYMnasium am Kohnen
 GYMnasium am Kohnen
 GYMnasium am Kohnen

GRUNDRISS INTERGESCHOSS 01
 L'H 04 | GENEHMIGUNG
 GYMnasium am Kohnen

BRANDSCHUTZANLAGE GYMnasium am Kohnen
 GYMnasium am Kohnen
 GYMnasium am Kohnen



