



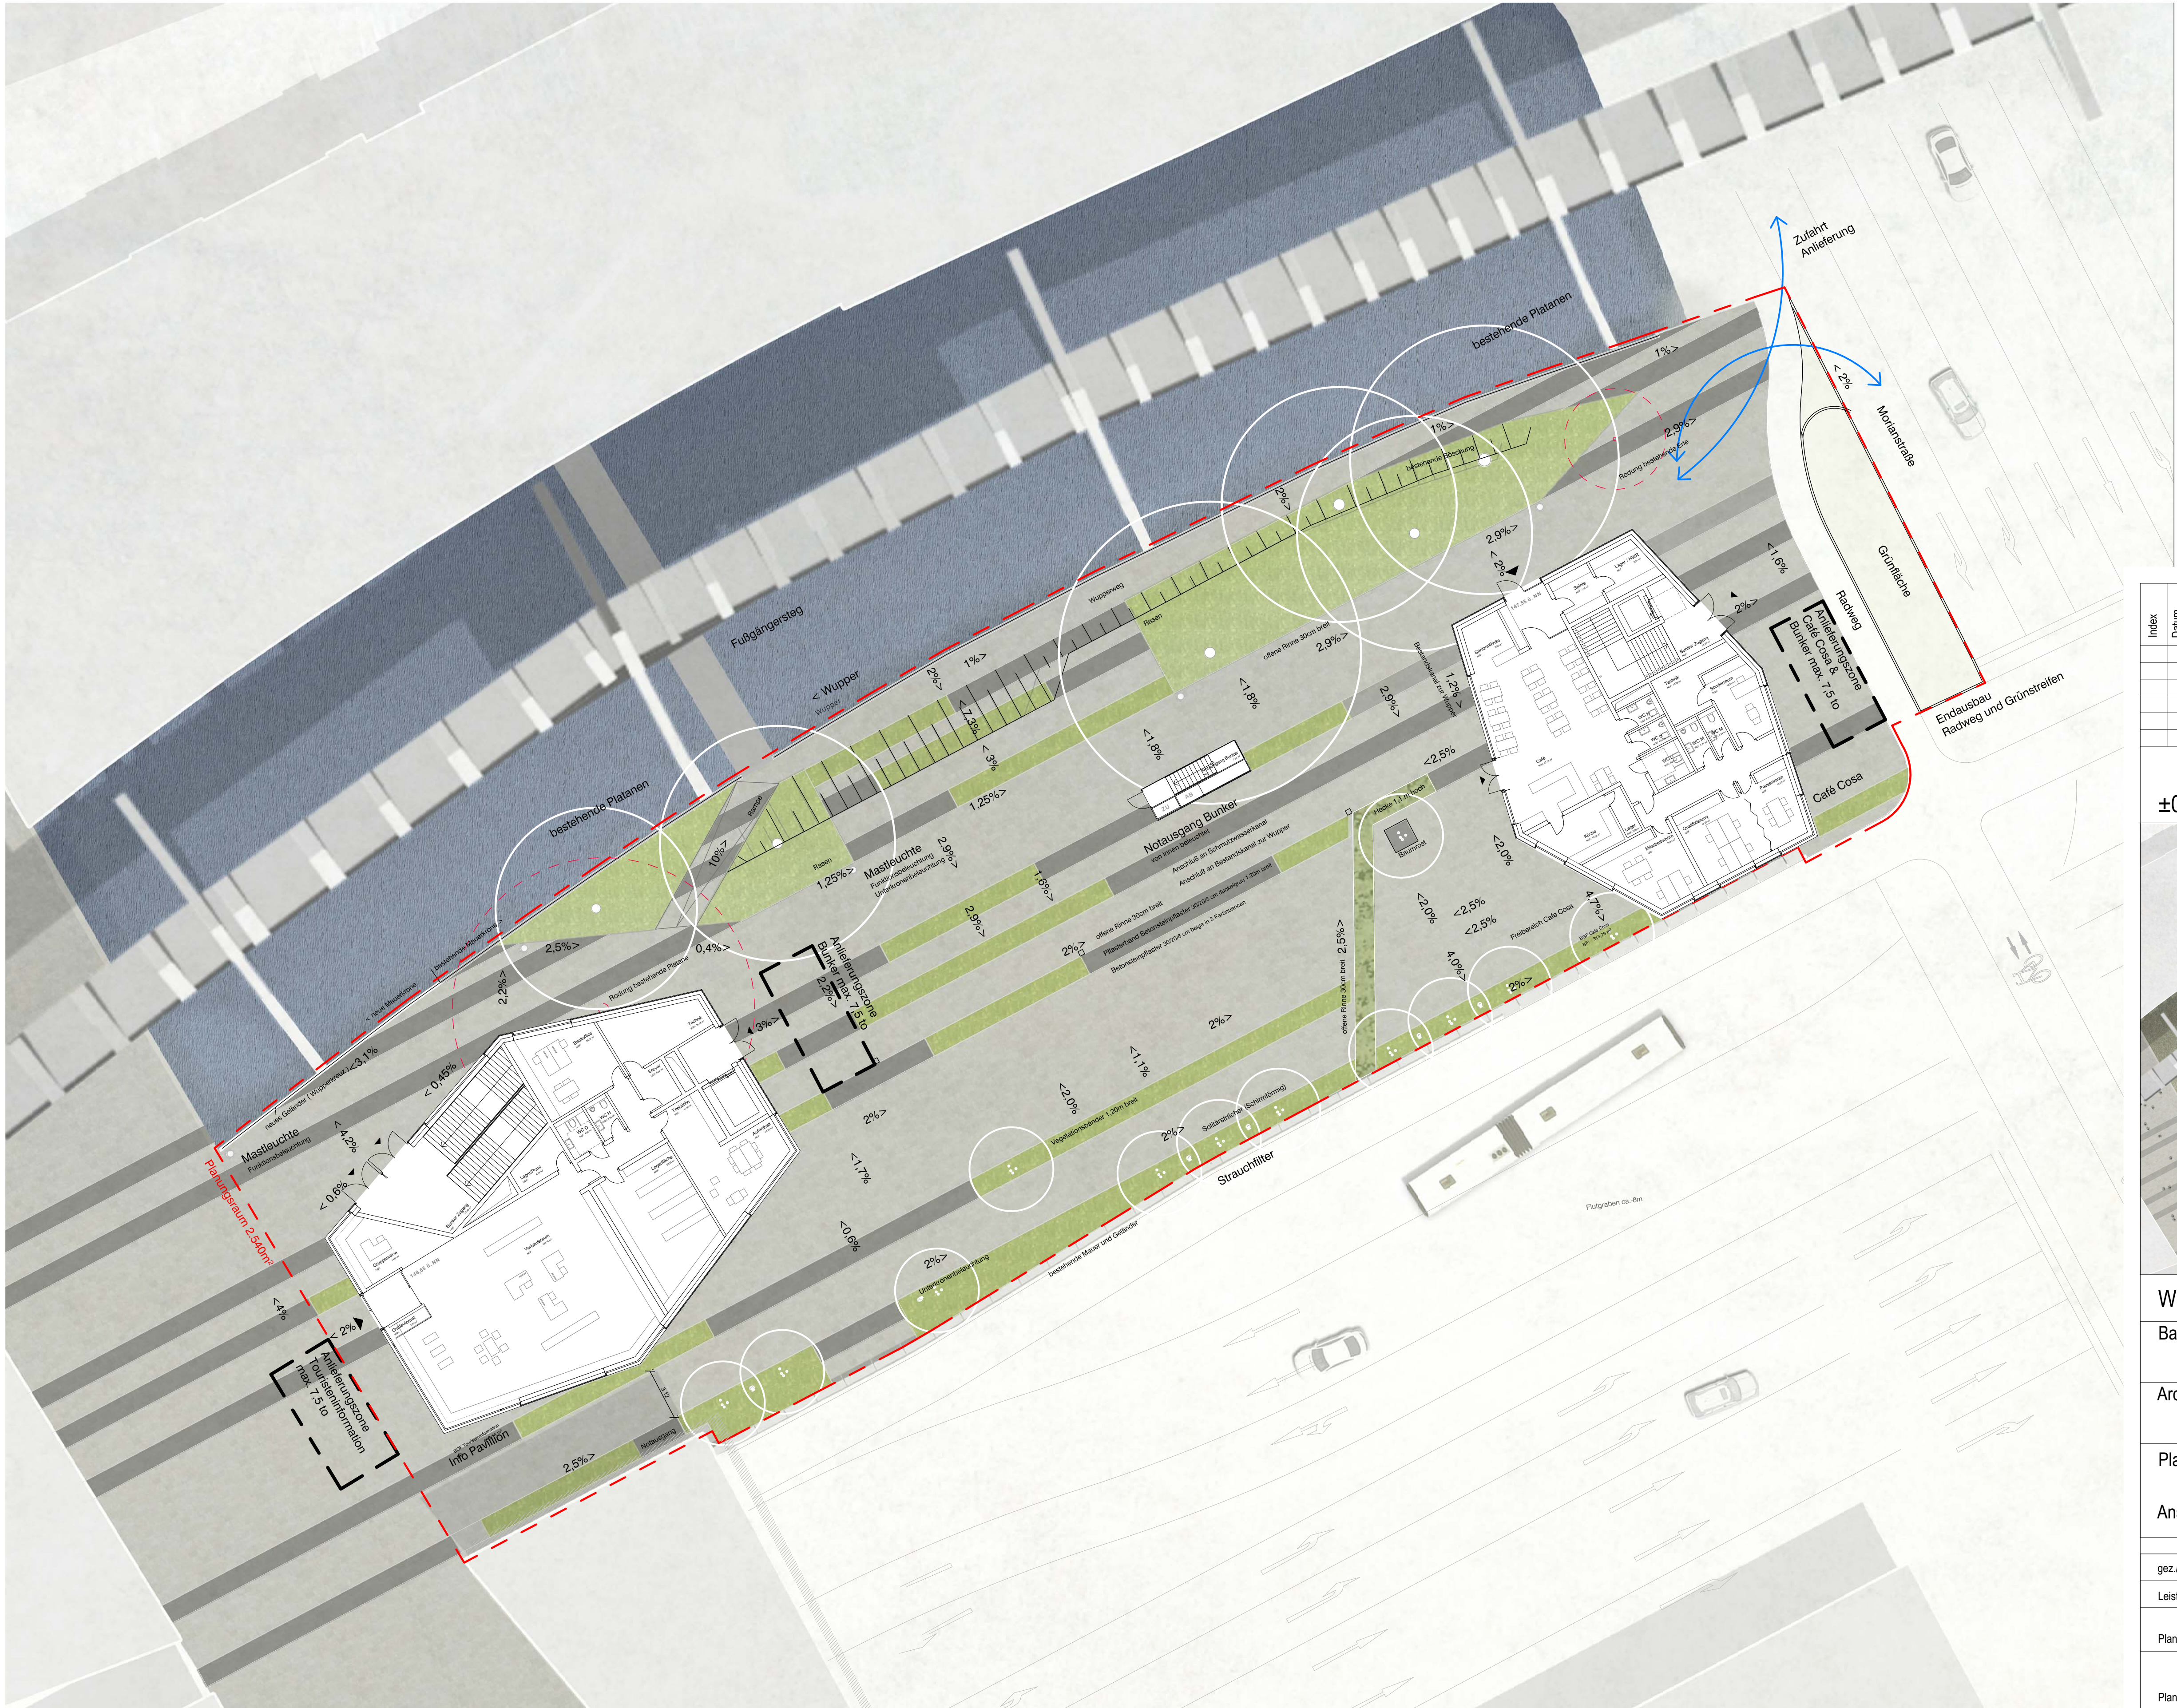

Index	Datum	gezeichnet / geprüft

±0.00 = 148,55 NHN WPO

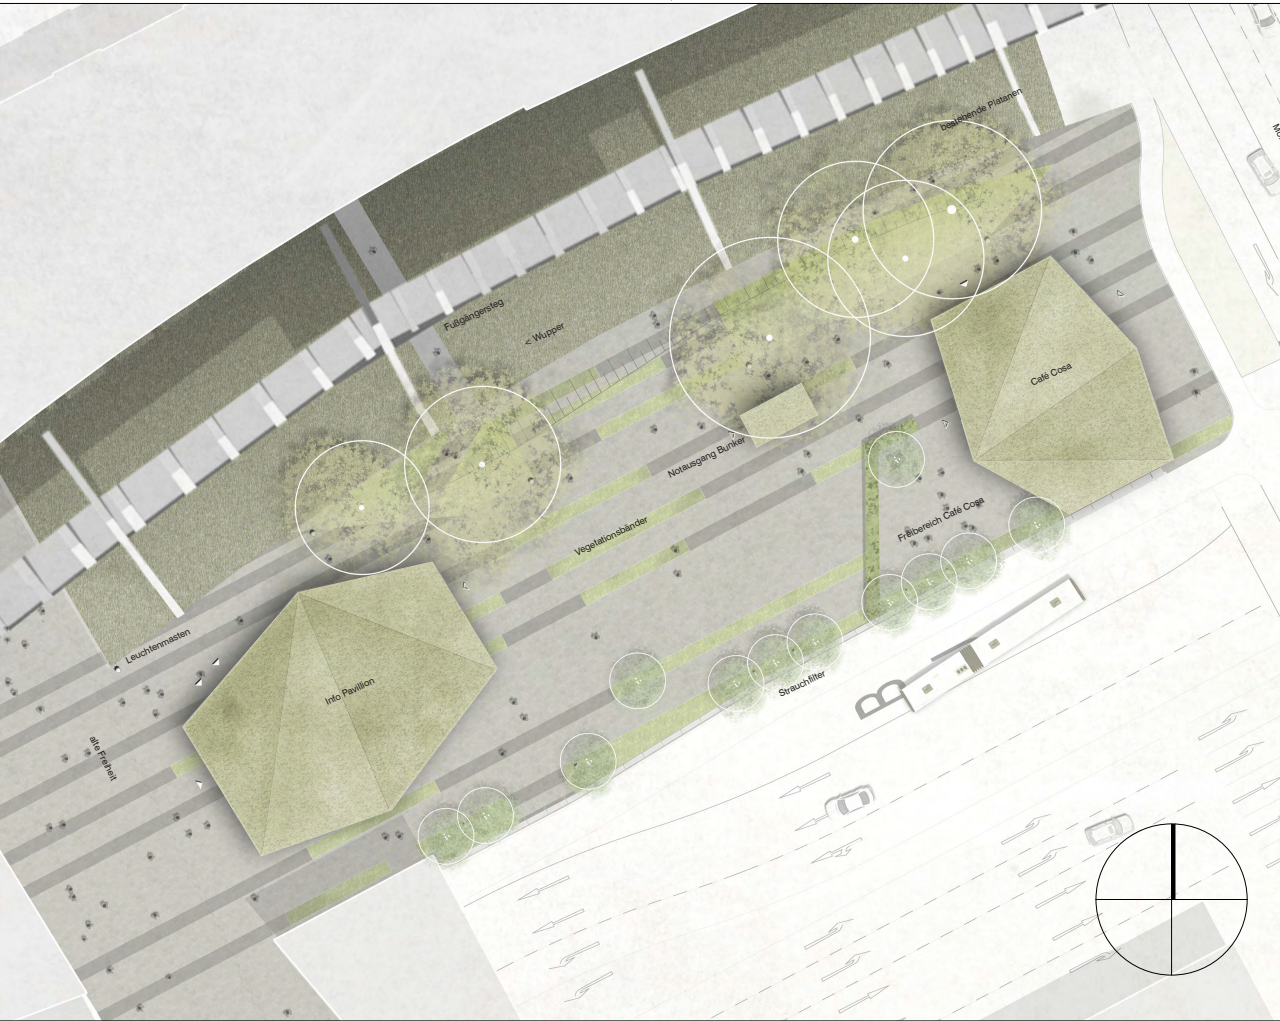

Wupperplatz Ost WPO

Bauherr:	Stadt Wuppertal GMW FB 1.4 Nicola Wentzel Müngstener Str. 10 42285 Wuppertal	Tel: 0202-5632946 Fax: 0202-5638459
Architekt:	hks architekten	Kirberichslofer Weg 6 52066 Aachen Tel: +49 (0)241 94664-0 Fax: +49 (0)241 94664-34 E-Mail: ac@hks-architekten.de
Planverfasser:	hks architekten	Kirberichslofer Weg 6 52066 Aachen Tel: +49 (0)241 94664-0 Fax: +49 (0)241 94664-34 E-Mail: ac@hks-architekten.de
Ansprechpartner:	hks Jochen König Architekten + Gesamtplaner GmbH & Co.KG	

gez./gep.:	bm	Format: 84,1 x 59,4 cm	Stand: 07.06.2017	Maßstab: 1:200
Leistungsphase:	Entwurf	Reifegrad: Vorabzug		

Planinhalt:	Grundrisse 1_200						
	Projekt	LPH	Reifegr.	Planart	Planinhalt	Optional	Index
Plannummer:	LED	3	V	ARC	GR	-	0