


Y 32369395.253
X 5682445.803

Y 32369491.158
X 5682220.303

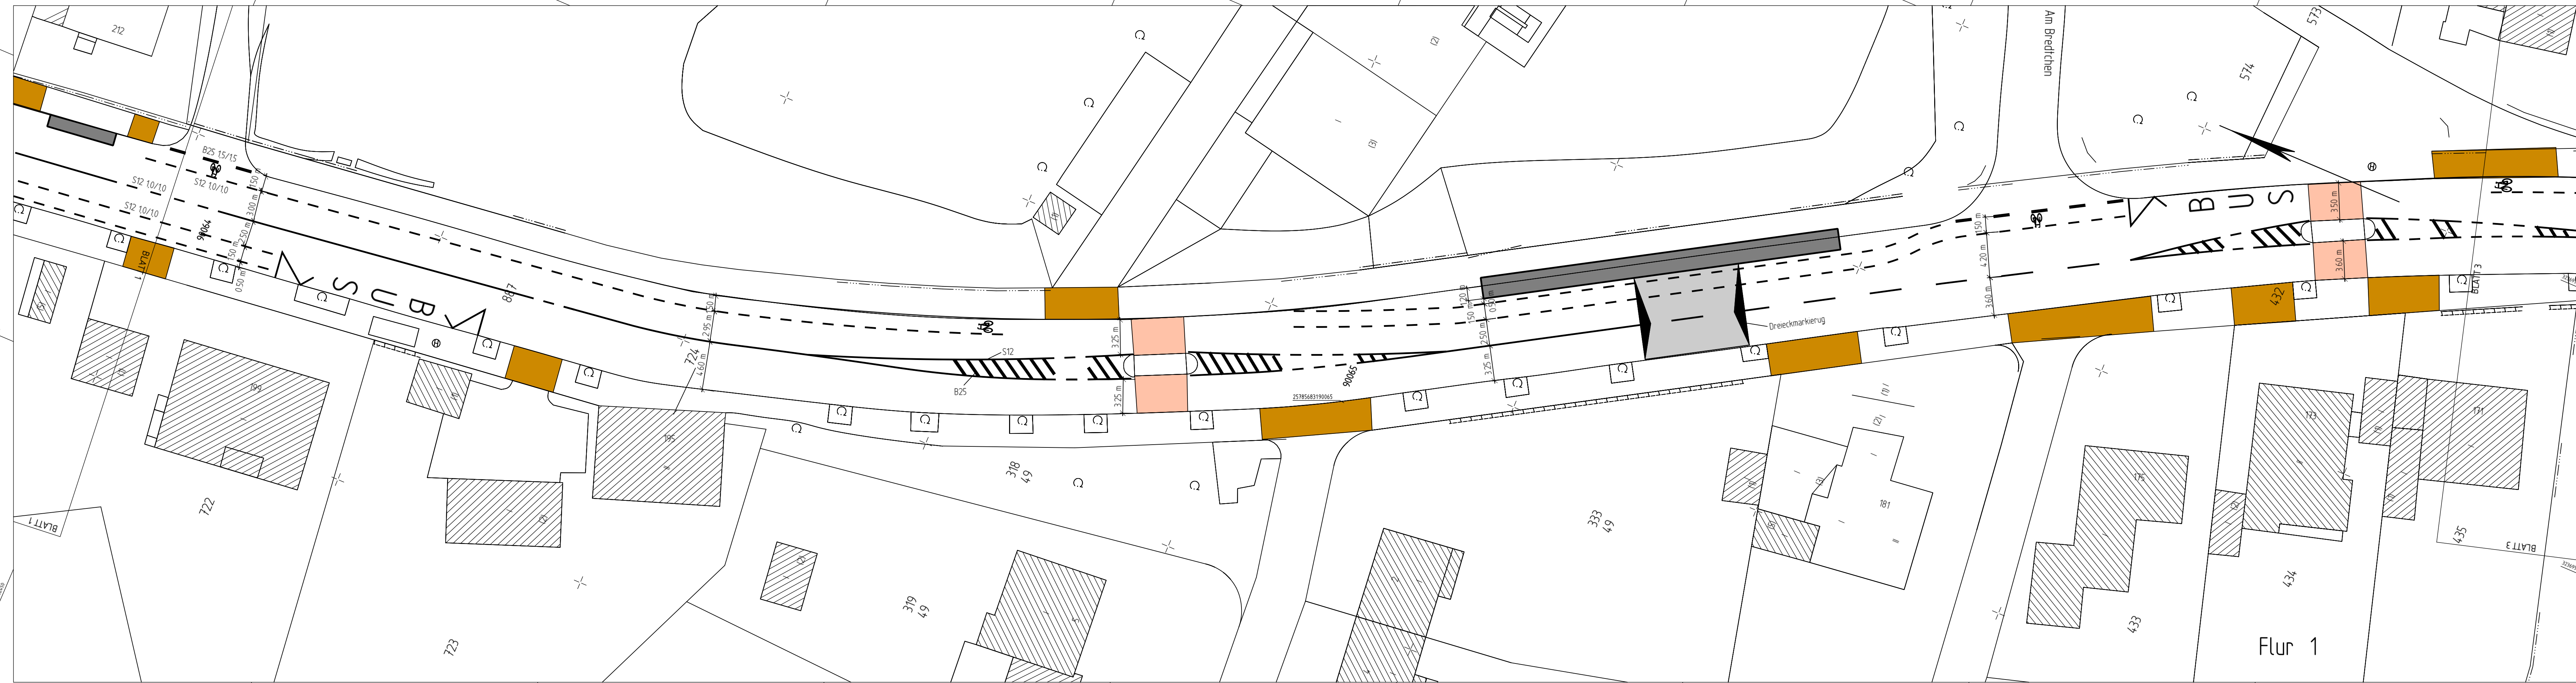

Index	Änderung	Datum	erstellt	gesehen

Ausfertigung: (....) Anlage: (....)

Abteilung 104.5 Ausführung genehmigt:	Abteilung 104.11 Anordnungs-Nr.: Die vorbezeichnete Maßnahme wird hiermit gem. § 45 (3) StVO angeordnet. Ich bitte die Maßnahme nach § 45 (5) StVO zu veranlassen.	Abteilung 104.3
--	---	-------------------------------

Hainstraße Anlegung eines Schutzstreifens bergwärts	
Planart: Lageplan	Maßstab: 1:250
Bemerkung: Hier Bemerkungstext, ein externes Logo oder löschen	
Geodätische Grundlagen: Lagefestpunktfeld: Netz 77 Höhenfestpunktfeld: NHN-Höhen Auftragsnummer 102.01 123456 / 08	
Weitergabe sowie Vervielfältigung dieser Unterlage, Vervielfältigung und Missbrauch ihres Inhalts ist nicht gestattet, soweit nicht ausdrücklich zugestanden. Zuwiderhandlungen verpflichten zu Schadenersatz. Alle Rechte vorbehalten.	
W-303/029	

W-303/029