


Y 32370701.125
X 5680798.532



Y 32370716.706
X 5680644.066

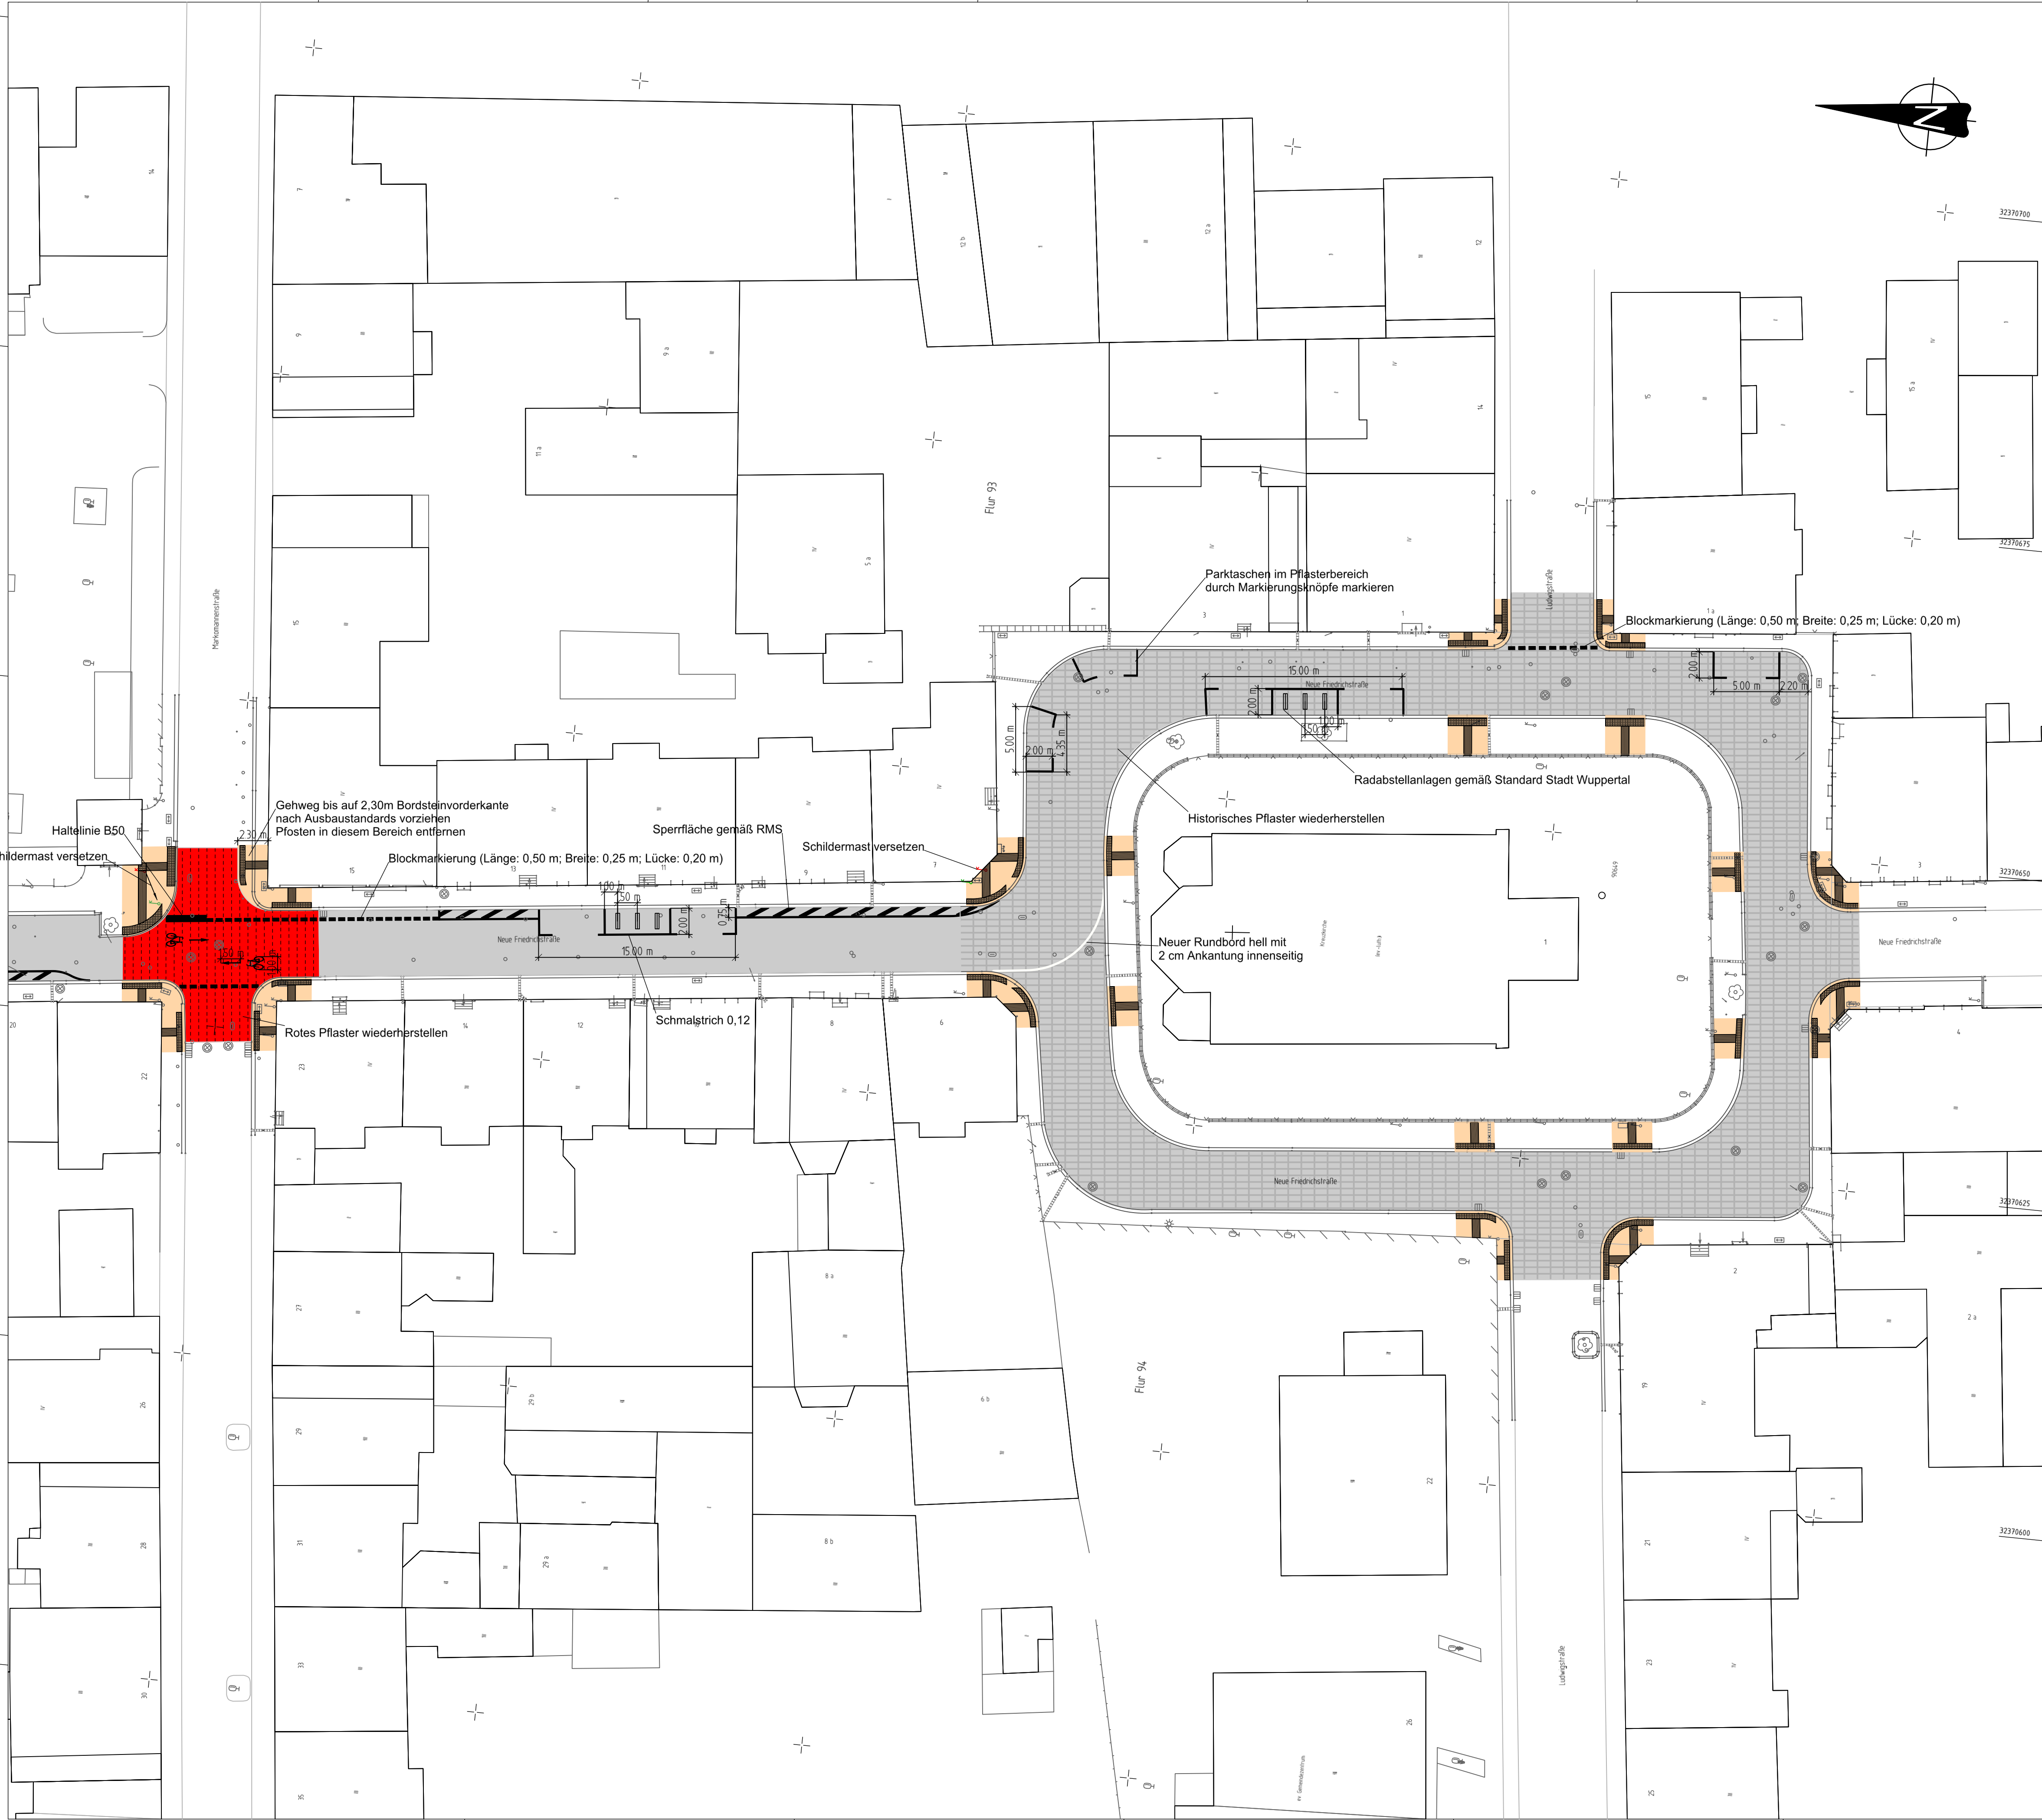

Y 32370563.323
X 5680784.632

Y 32370578.904
X 5680630.166

Die taktilen Elemente sind nach den Standards der Stadt Wuppertal / 104.52 zu gestalten. An allen Querungen ist der Bord auf der gesamten Länge (3,00 m) bis zu einer Auftrittshöhe von 3 cm abzusenken:

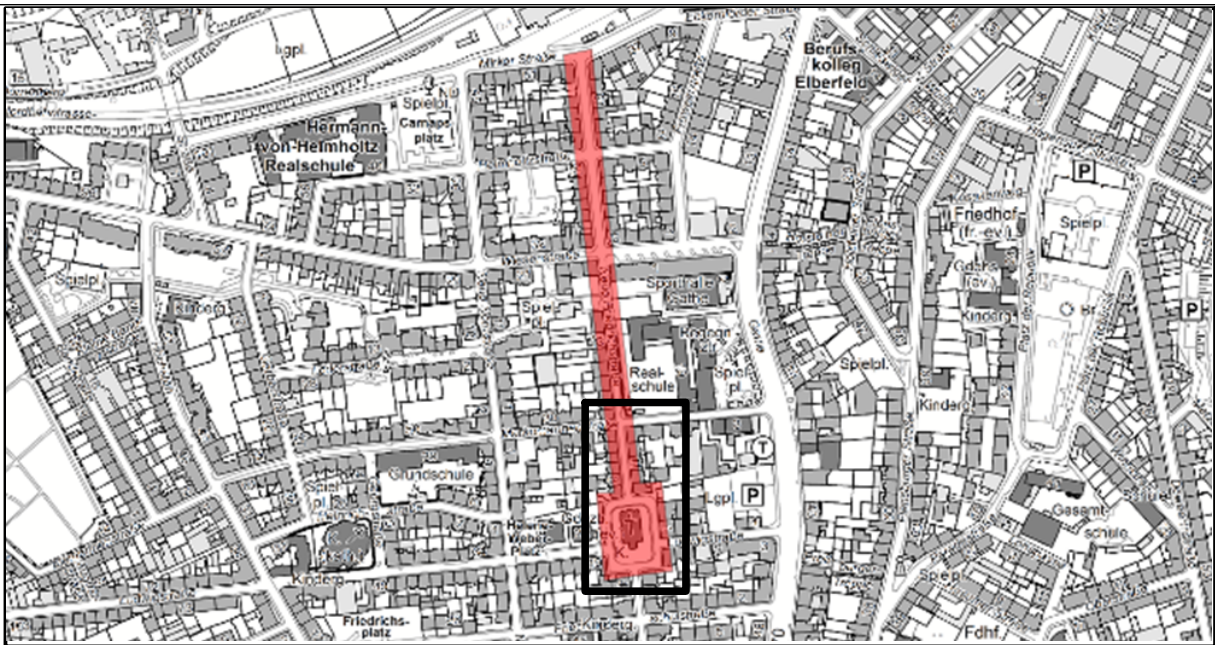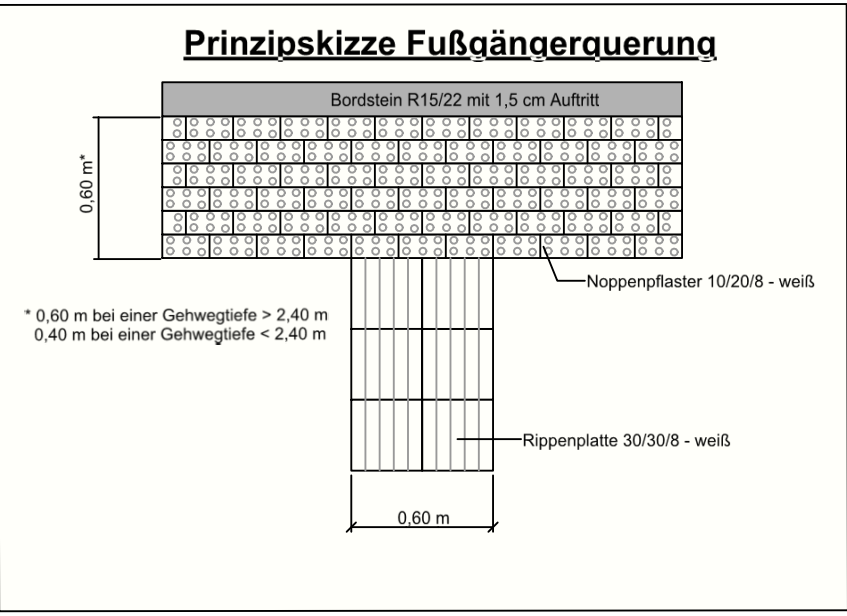

1	Bord in der Fahrbahn nördlich der Kirche eingefügt	21.03.2019	Lange /	Reich /
Index	Änderung	Datum	erstellt	gesehen

Bauherr:	bearbeitet/erstellt:
 Ressort Straßen und Verkehr Abteilung 104.5 - Straßen- und Verkehrsplanung Stadt Wuppertal, Johannes-Rau-Platz 1, 42275 Wuppertal	14.11.2018 / Lange gesehen: 18.11.2018 / Dr. Betz

Ausfertigung: (....) Anlage: (....)

Geschäftsbereich 1 - Stadtentwicklung, Bauen, Verkehr, Umwelt Ressort Straßen und Verkehr		
Abteilung 104.5 Zur Ausführung genehmigt:	Abteilung 104.11 Anordnung-Nr.: Die vorbeschriebene Maßnahme wird hiermit gem. § 45 (3) SVO angeordnet. Ich bitte die Maßnahme nach § 45 (5) SVO zu veranlassen. an 104. M.d.B. um Rückmeldung des Ausführungsdatums Wuppertal, den	Abteilung 104.3 Wuppertal, den

Projekt: Neue Friedrichstraße Fahrradstraße - Abschnitt Süd	
Planart: Lageplan	Maßstab: 1:500
Bemerkung: Markierung und Beschilderung werden erst nach vollständigem Abschluss der Baumaßnahme in allen Abschnitten umgesetzt.	Weitergabe sowie Vervielfältigung dieser Unterlagen, Verwertung und Mitteilung ihres Inhalts ist nicht gestattet, es sei denn ausdrücklich zugestanden. Zusammenfassungen verpflichten zu Schadensersatz. Alle Rechte vorbehalten.
Geodätische Grundlagen: ETRS 89 / UTM Höhenfestpunkt: NNH-Höhen	Auftragsnummer 102.01 1800153-2 W-462/006-3