



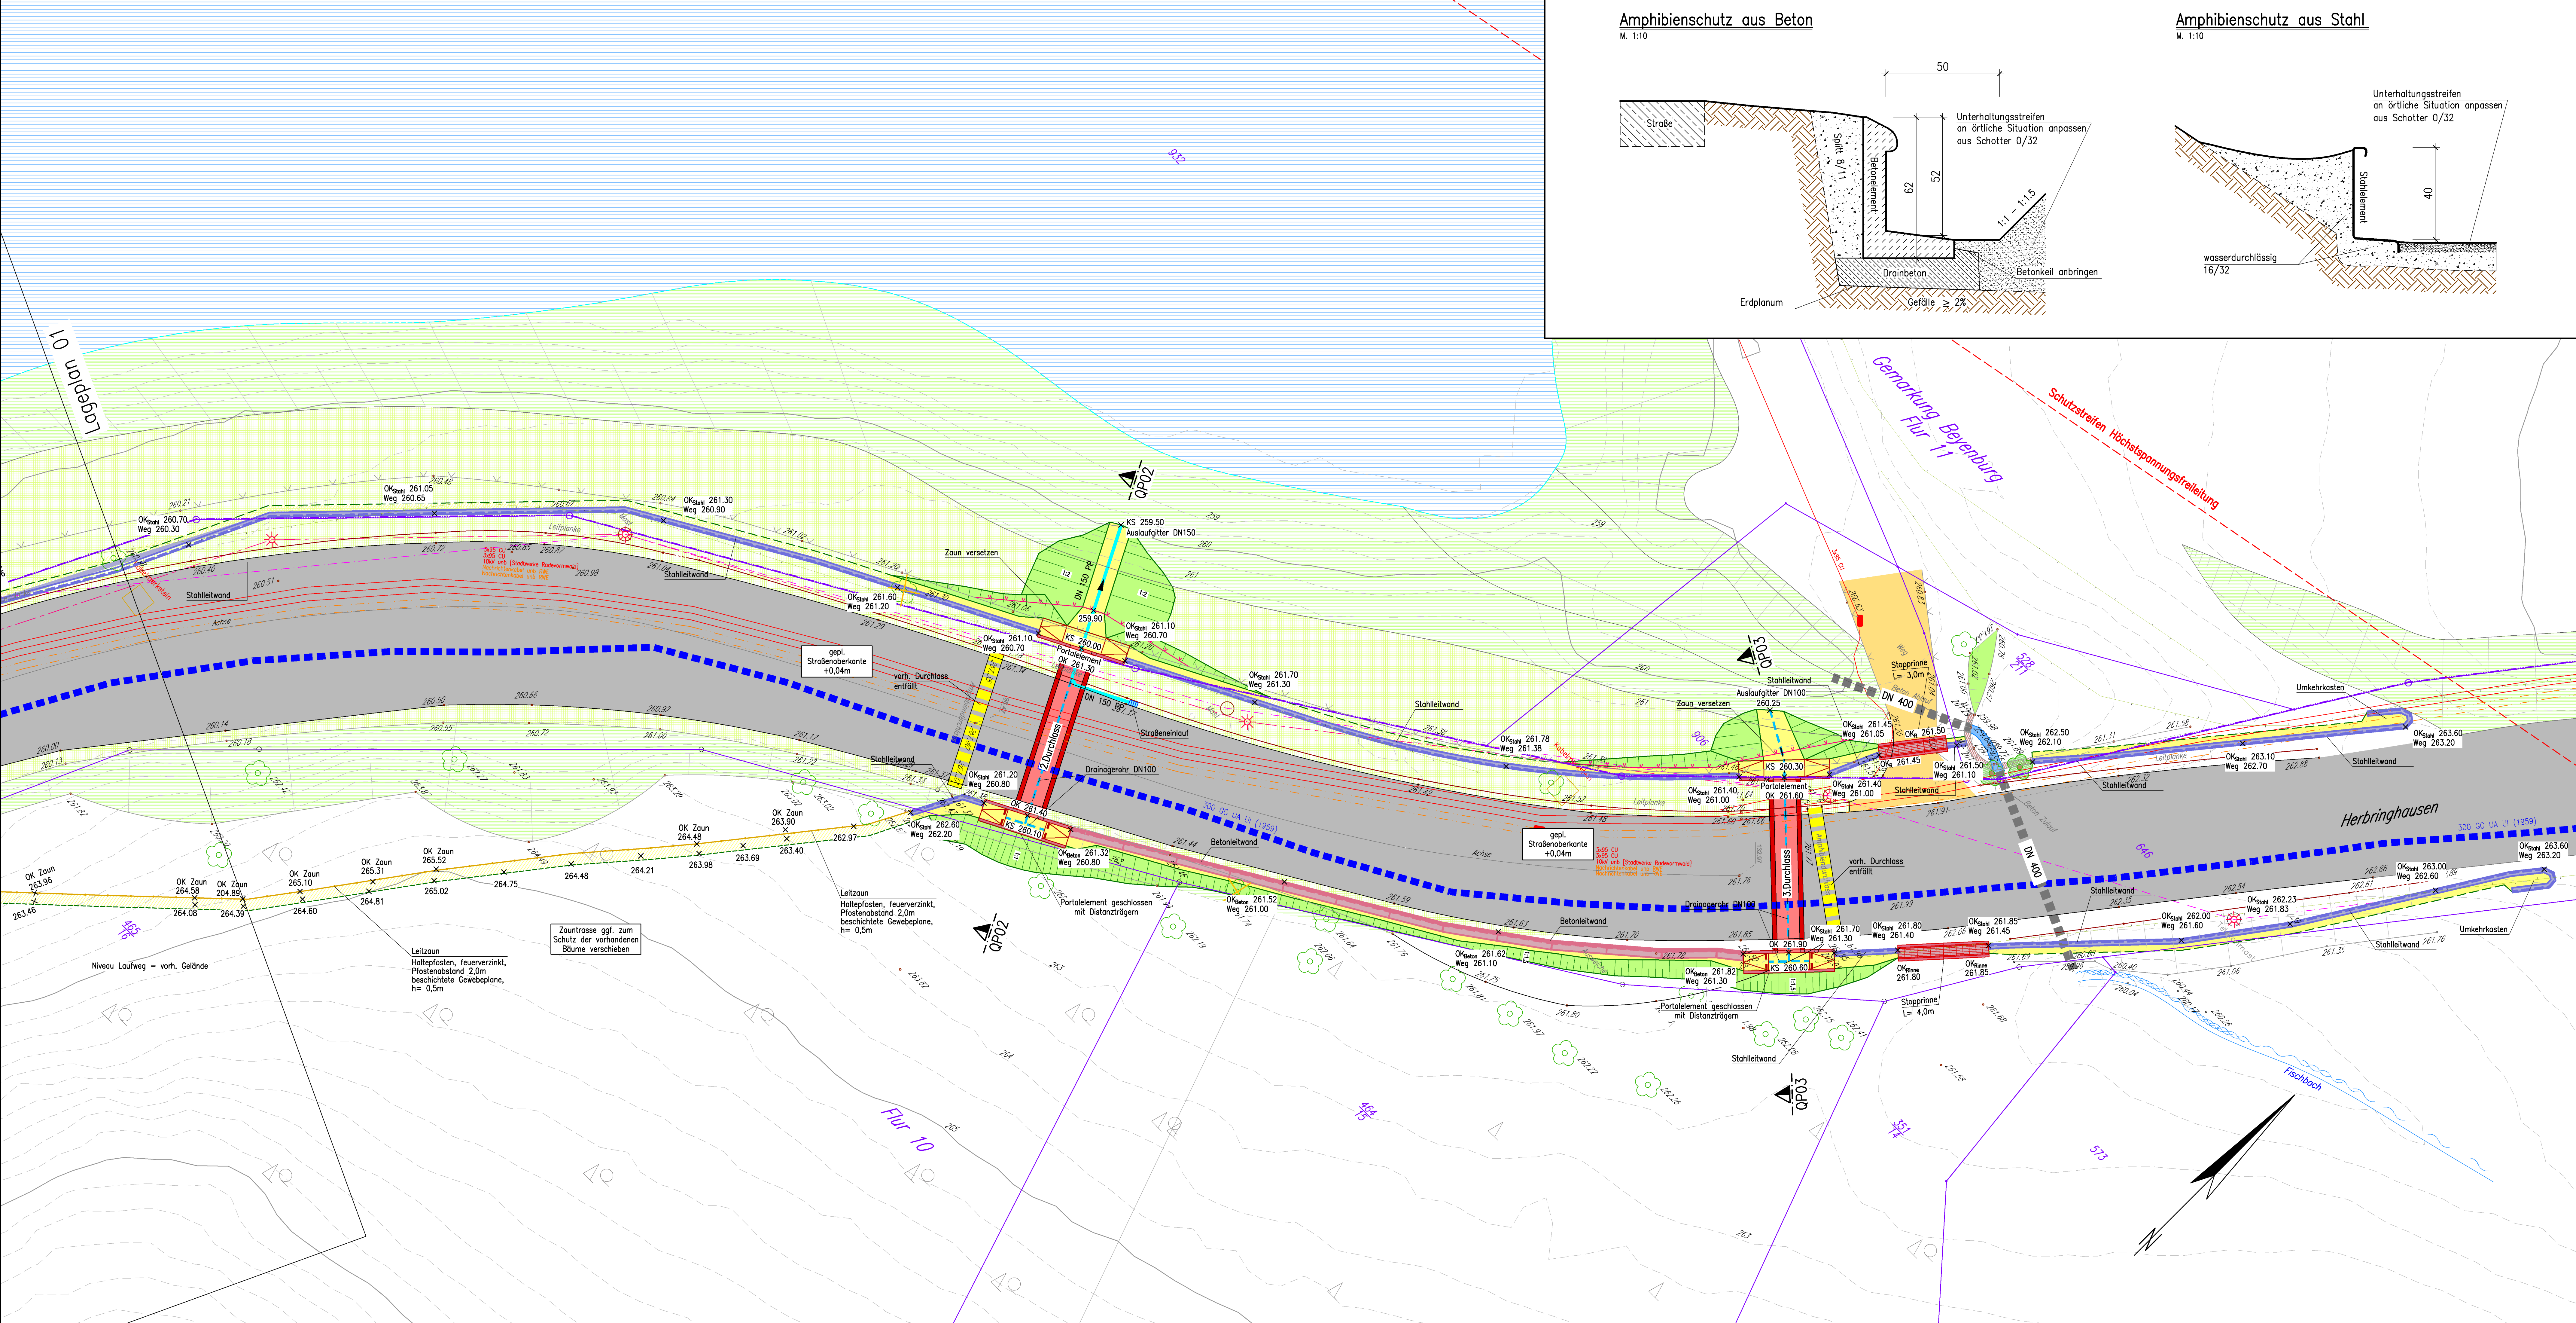


Amphibienschutz aus Beton

M. 1:10

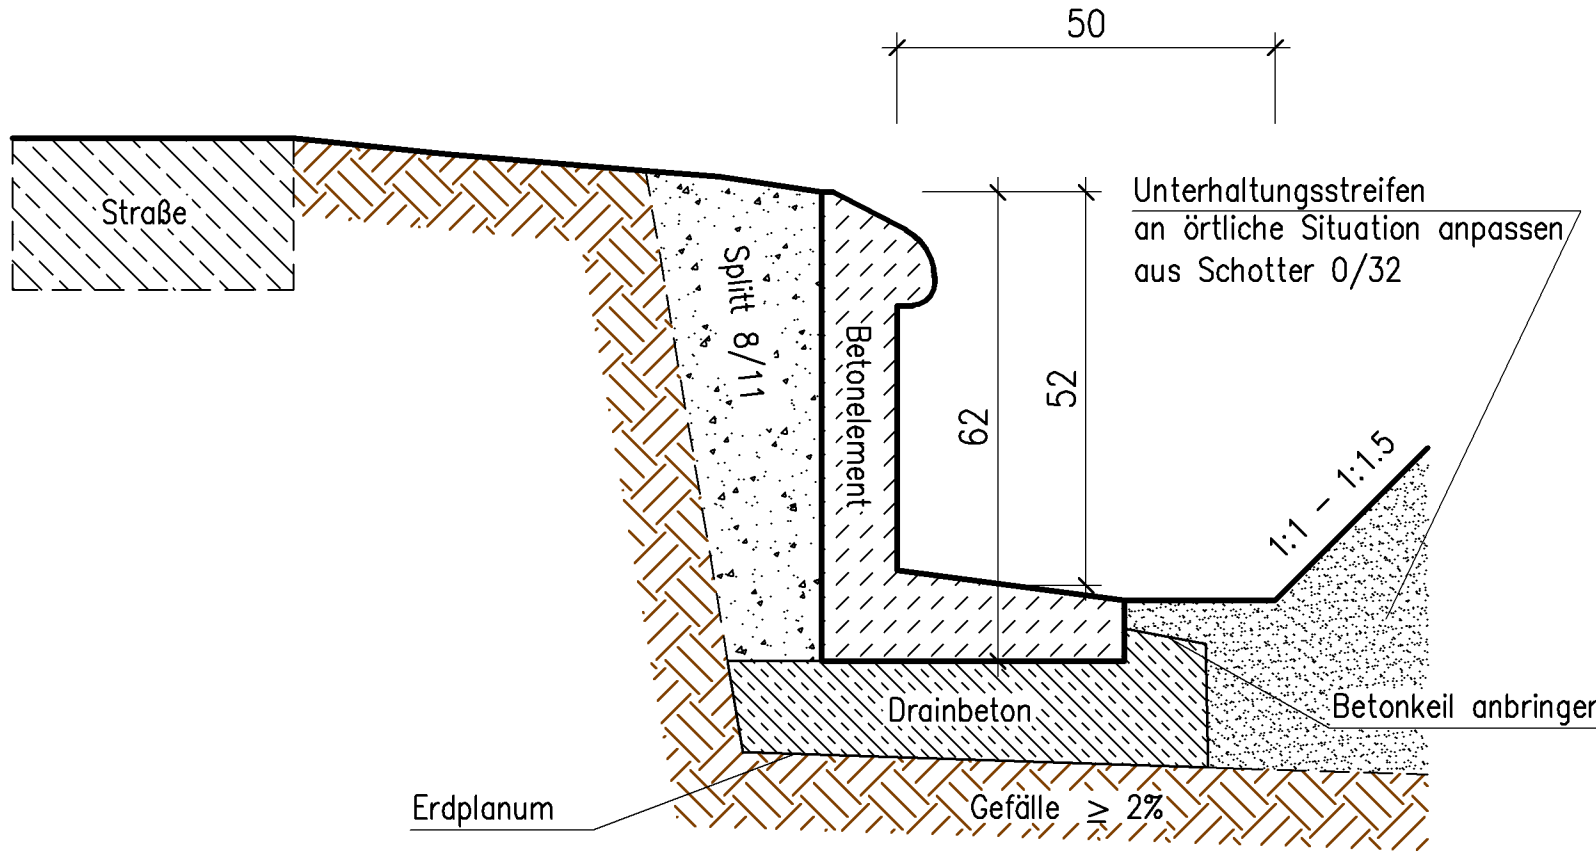

Amphibienschutz aus Stahl

M. 1:10

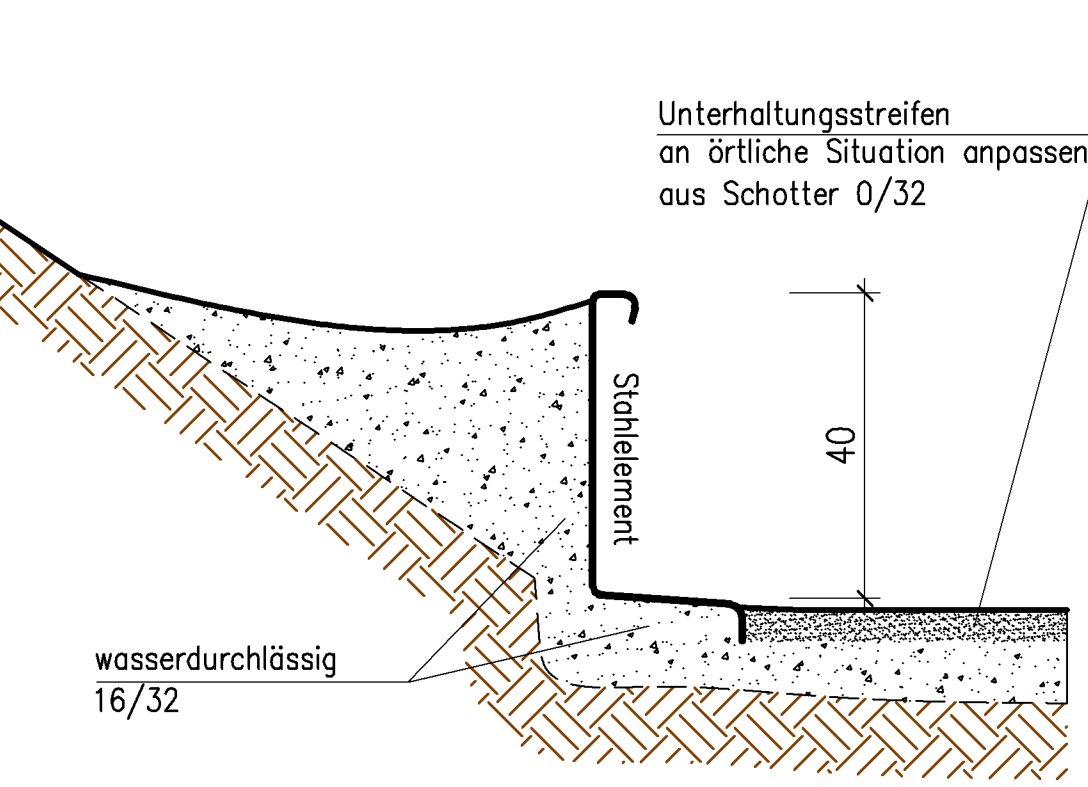

Legende

- Straße
- vorh. Zufahrt/Forstweg
- vorh. Grünfläche
- vorh. Böschung
- vorh. Mauer
- vorh. Betondecke
- gepl. Laufweg
- gepl. Laufweg auf vorh. Geländeneiveau
- vorh. Bach
- vorh. Baum (unmaßstäblich)
- gepl. Baustelleneinrichtungsfäche
- vorh. Amphibiendurchlass
- gepl. Amphibieneinrichtung Beton
- gepl. Amphibieneinrichtung Stahl
- gepl. Amphibieneinrichtung Pfosten mit Plan
- gepl. RW-Kanal
- gepl. Drainagerohr
- gepl. Straßeneinlauf
- vorh. Leitplanke
- vorh. Zaun
- gepl. Zaun
- Flurstücksgrenze
- Flurgrenze
- Brett

Versorgungsleitungen

- MS Strom
- NS Strom Freileitung
- gepl. Freileitung
- Nachrichtenkabel
- Straßenbeleuchtung (nachrichtlich)
- Telekom
- Wasser
- Mast

VORABZUG 13.03.2019

4				
3				
2				
1				
Nr.	Änderung	Datum	bearbeitet	gelesen

 Ingenieurbüro Reinhard Beck Consult & Co. KG		Hochstr. 27 42369 Wuppertal info@ibbeck.de	Tel.: 0202-94 678-0 Fax.: 0202-94 678-44 www.ibbeck.de
bearbeitet:	gezeichnet:	Datum:	Plan-Nr.:
		März 2019	3202/xxxxx / 02

 Stadt Wuppertal	
Ressort Straßen und Verkehr 104.2	
bearb.:	gez.:
ges.:	geänd.:
zur Ausführung genehmigt:	
Datum	Unterschrift

Maßnahme Amphibienschutzanlage Marscheid	
Planart : Lageplan 02	Maßstab : 1 : 100
Plan Nr.:	