


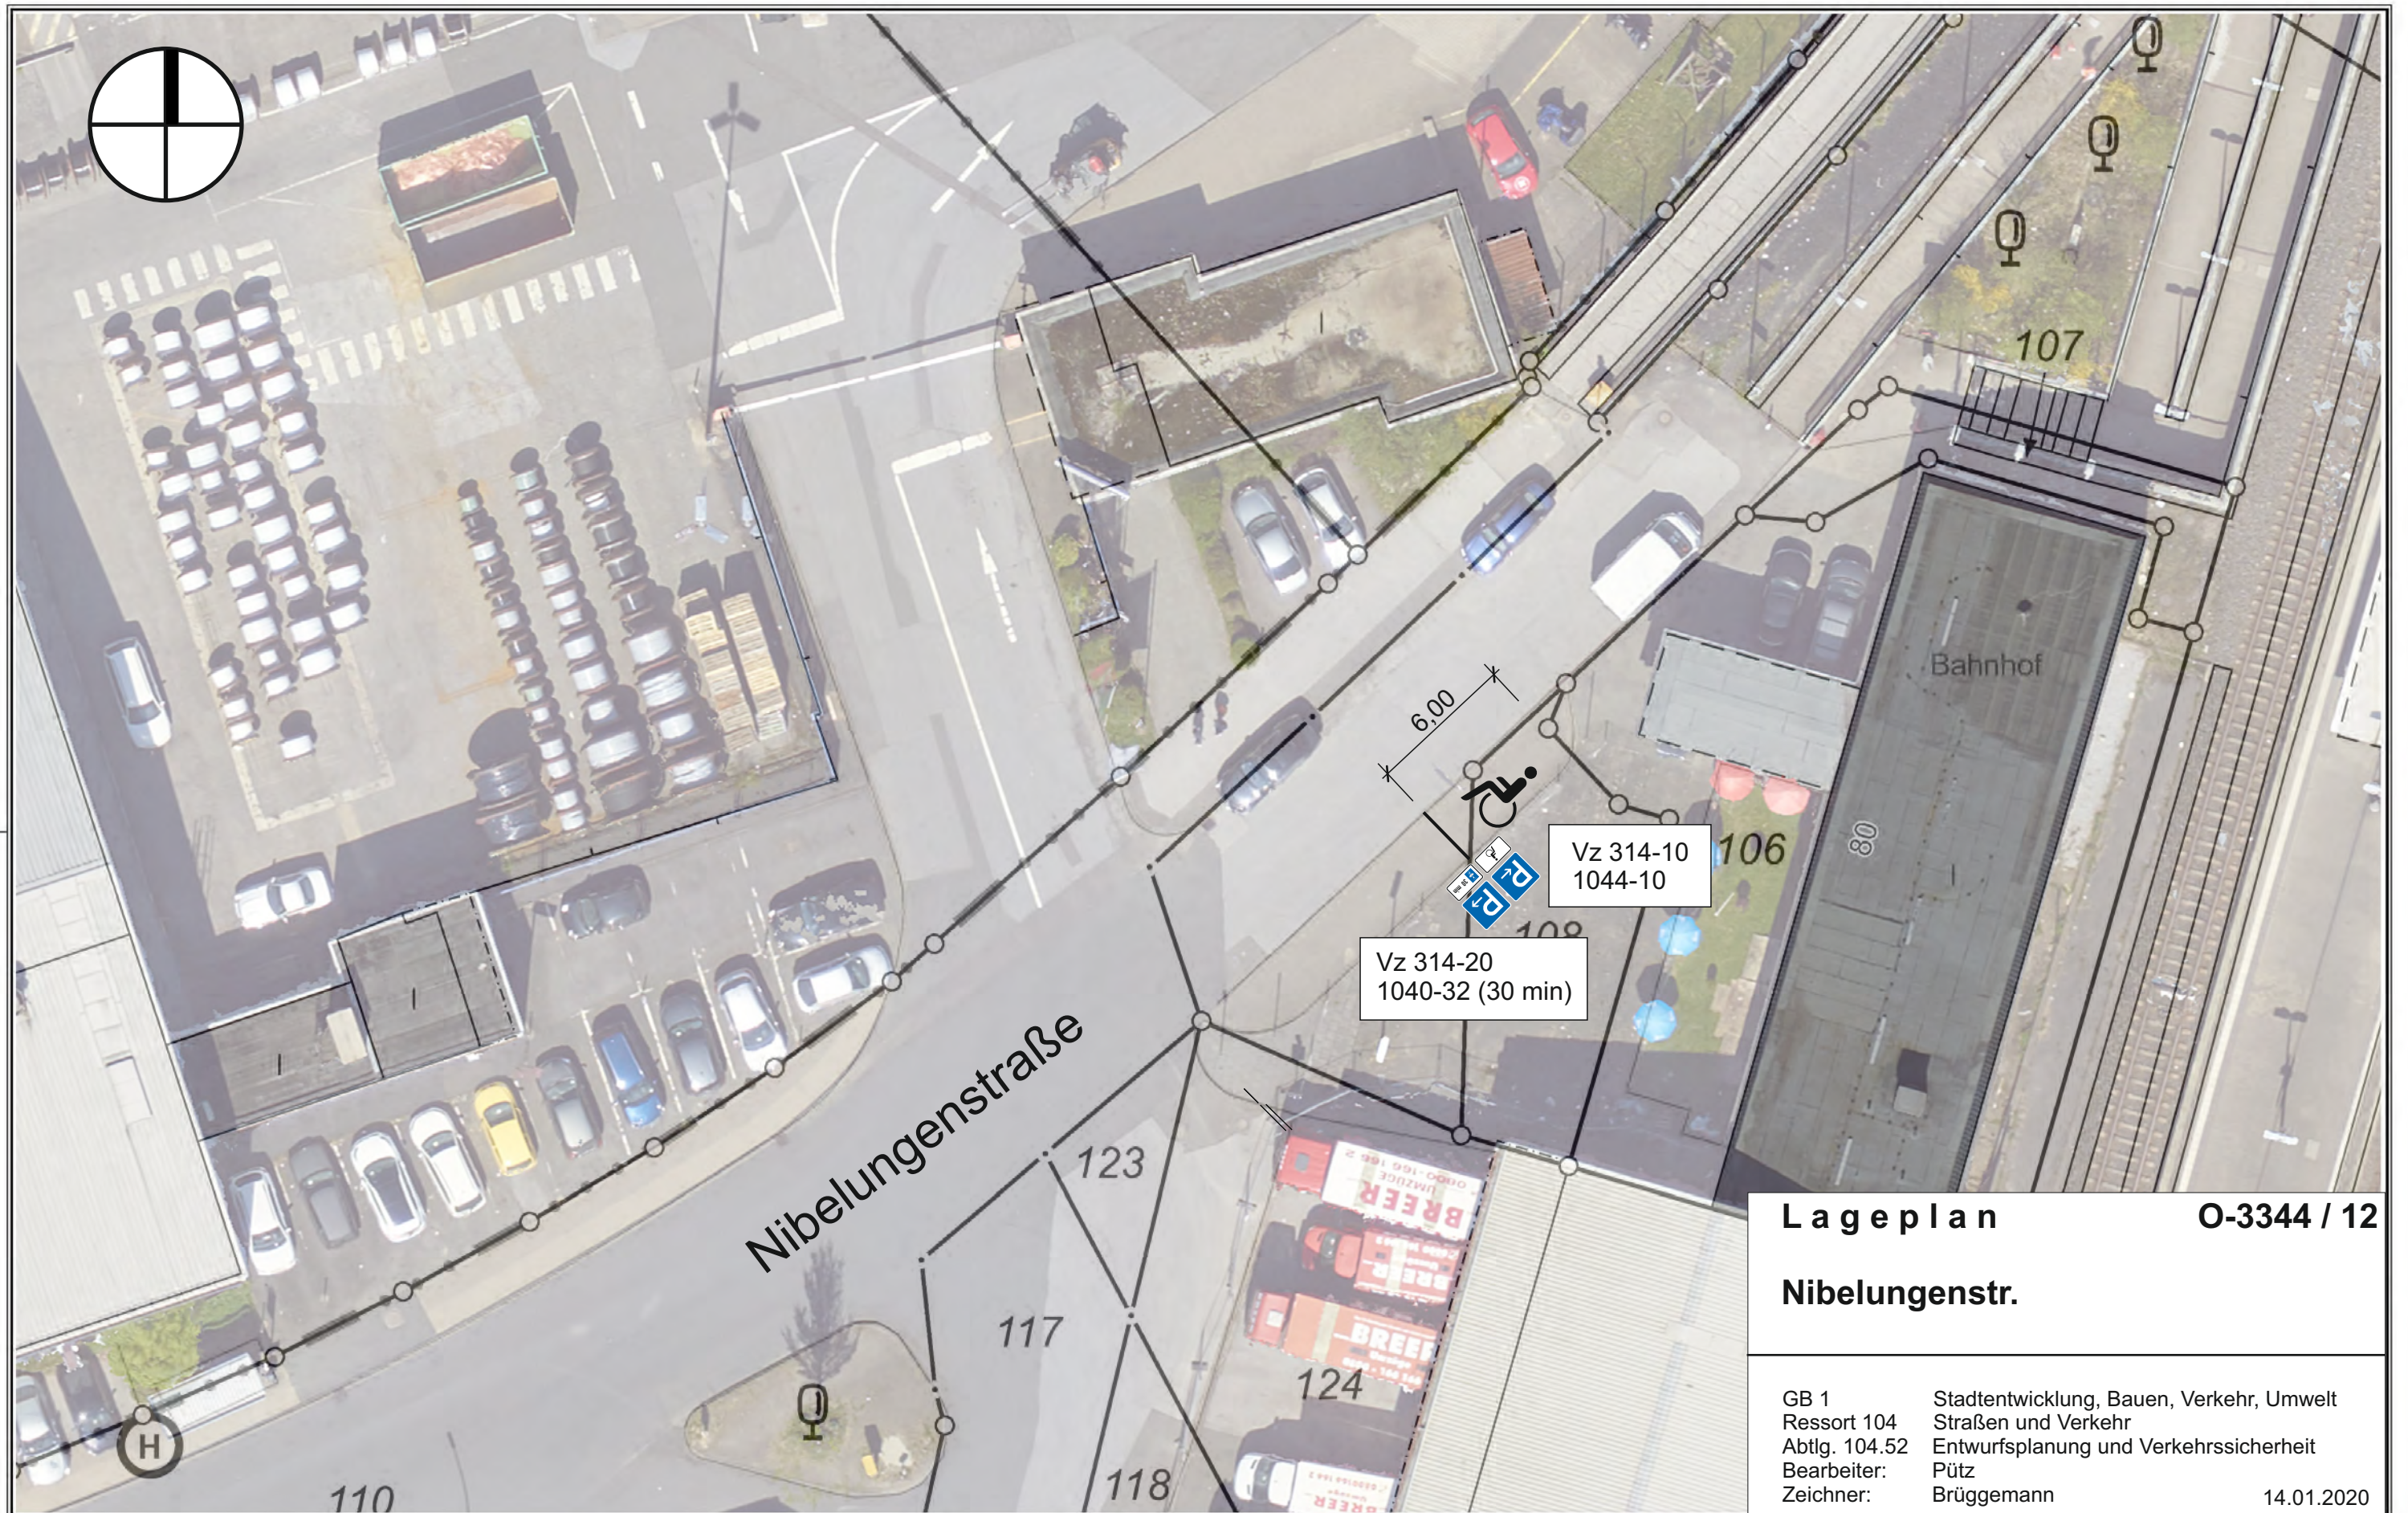

Lageplan **O-3344 / 12**

Nibelungenstr.

GB 1	Stadtentwicklung, Bauen, Verkehr, Umwelt
Ressort 104	Straßen und Verkehr
Abtlg. 104.52	Entwurfsplanung und Verkehrssicherheit
Bearbeiter:	Pütz
Zeichner:	Brüggemann
	14.01.2020

 **Herausgeber:**
Stadt Wuppertal
Ressort Vermessung, Katasteramt und Geodaten

Dieser Ausdruck ist gesetzlich geschützt!
Vervielfältigungen, Umarbeiten, Veröffentlichungen oder die Weitergabe an Dritte nur mit Zustimmung des Herausgebers, ausgenommen Vervielfältigungen und Umarbeiten zur innerbetrieblichen Verwendung bei Behörden oder zum eigenen Gebrauch.

Maßstab 1:250
Erstellt am 10.01.2020