




Lageplan		W-302/ 43
Gräfrather Straße		
GB 1	Stadtentwicklung, Bauen, Verkehr, Umwelt	
Ressort 104	Straßen und Verkehr	
Abtlg. 104.5	Straßen- und Verkehrsplanung	
Bearbeiter:	Pütz	
Zeichner:	Brüggemann	
		25.02.2020

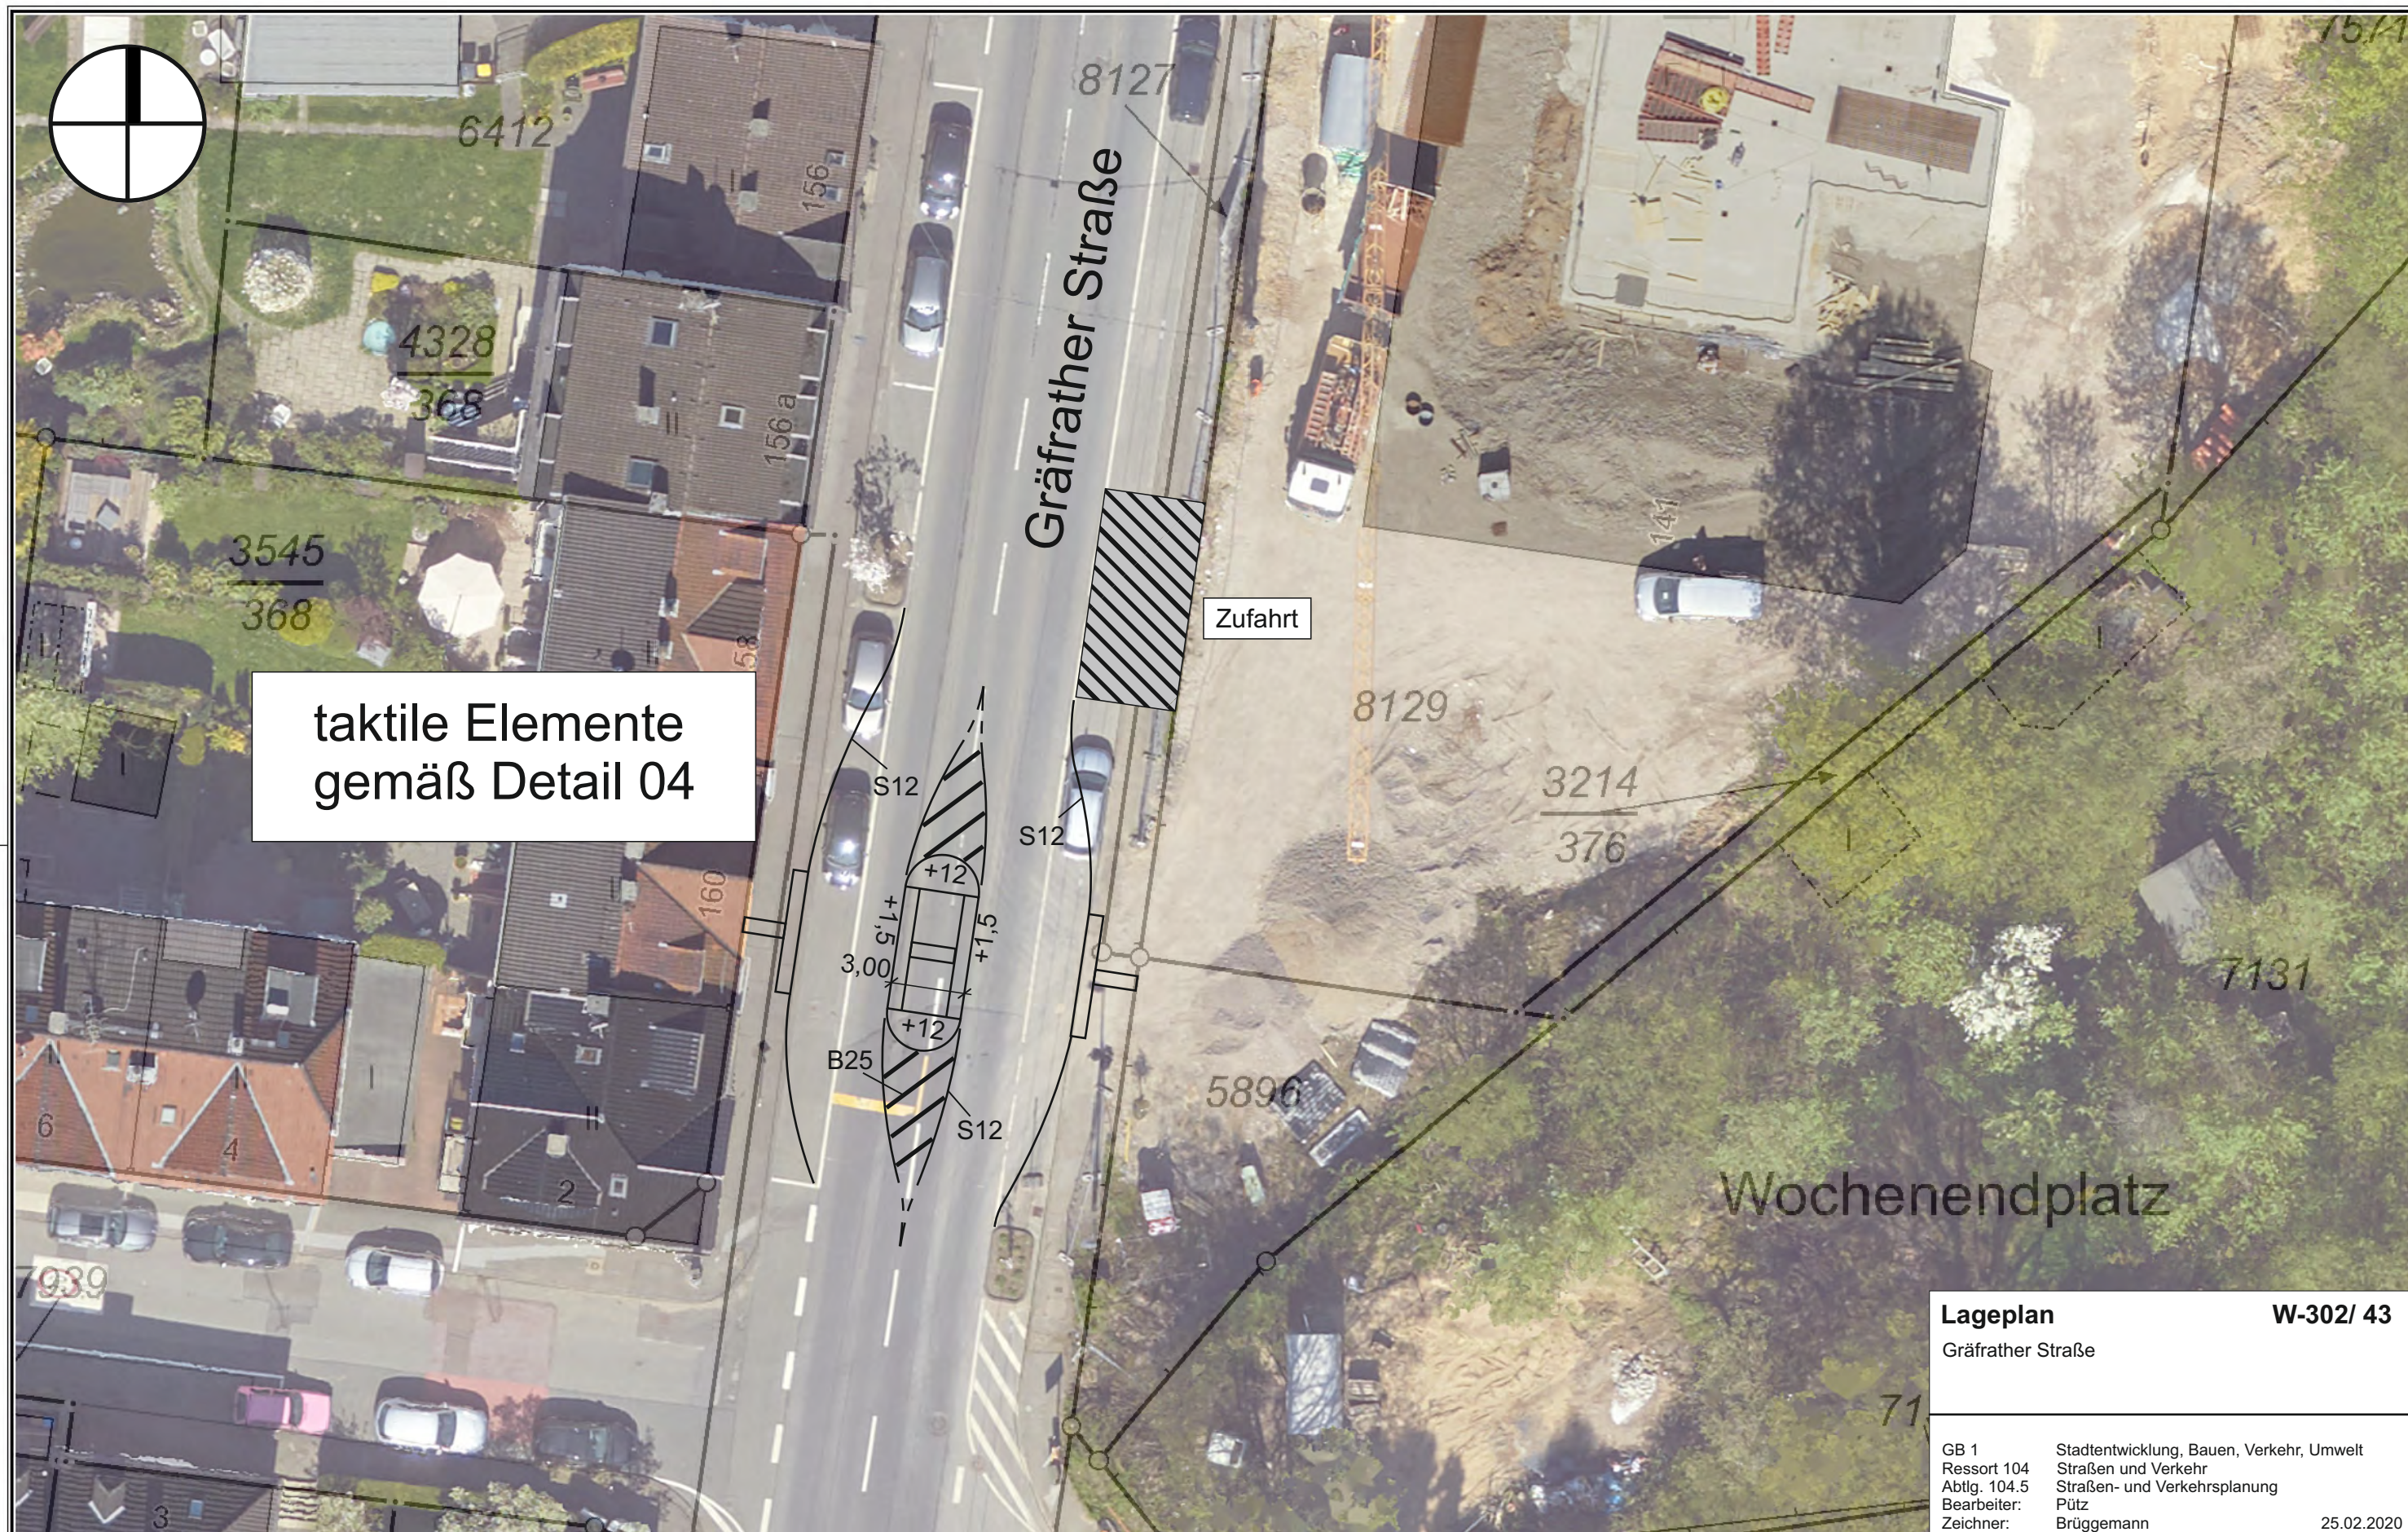

Herausgeber:
Stadt Wuppertal
Ressort Vermessung, Katasteramt und Geodaten

Dieser Ausdruck ist gesetzlich geschützt!

Vervielfältigungen, Umarbeiten, Veröffentlichungen oder die Weitergabe an Dritte nur mit Zustimmung des Herausgebers, ausgenommen Vervielfältigungen und Umarbeiten zur innerbetrieblichen Verwendung bei Behörden oder zum eigenen Gebrauch.

Maßstab 1:250

Erstellt am 20.02.2020