


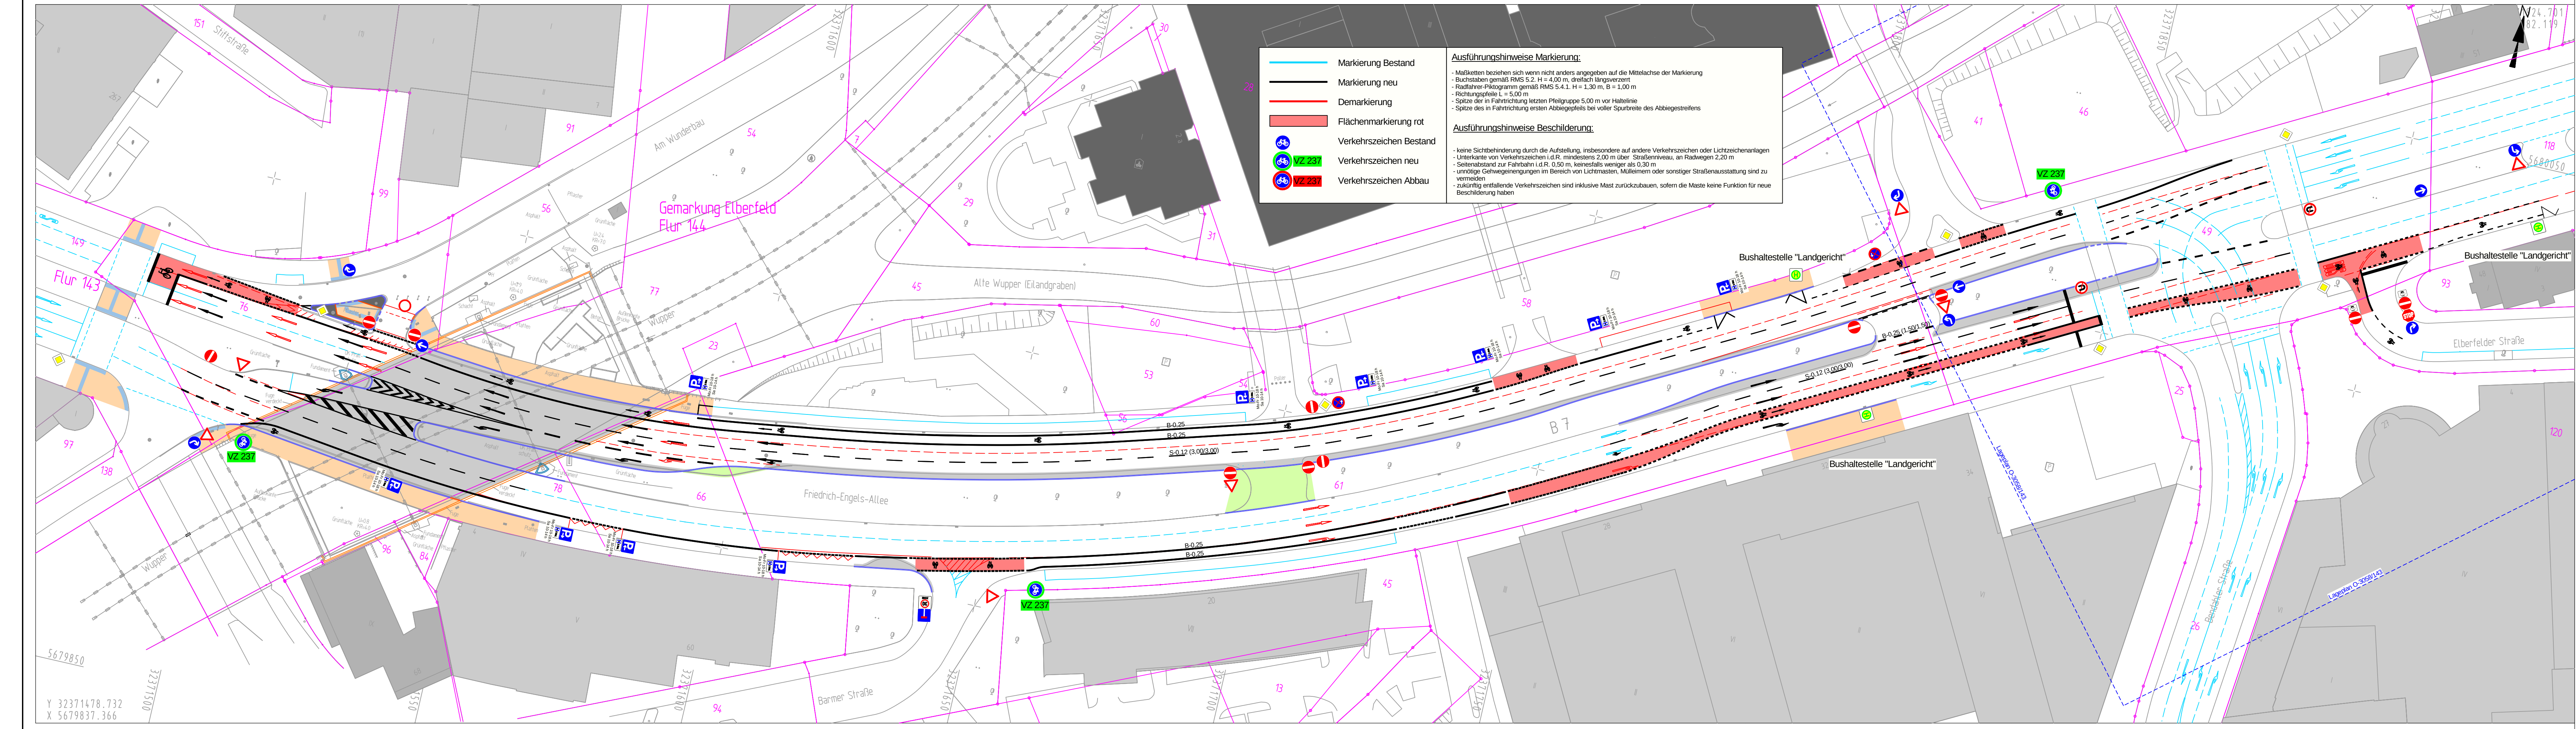

Index	Änderung	Datum	erstellt	geprüft

Wuppertal
Ressort Straßen und Verkehr
Abteilung 04.5 - Straßen- und Verkehrsplanung
Stadt Wuppertal, Johannis-Ring-Platz 1, 42275 Wuppertal

bestellungsverst.:
13.01.2020 / Gekräftigt
gezeichnet: / Städt. Leiter
geprüft: / Dr. Dietz

Ausfertigung: (...) Anlage: (...)

Geschäftsbereich 1 - Stadtentwicklung, Bauen, Verkehr, Umwelt
Ressort Straßen und Verkehr

Abteilung 04.5
Zur Ausführung genehmigt:

Abteilung 04.3
Die vorbeschriebene Maßnahme wird hiermit genehmigt, falls die Maßnahme nach § 45 (3) SVO zu veranlassen ist.

Abteilung 04.3
M.d.B. um Rückmeldung des Ausführungsstatus
Wuppertal, den

Projekt:
Friedrich-Engels-Allee


Planart:
Lageplan

Maßstab:
1:500

Bemerkung:
Markierungs- und Beschilderungsplan

Geodätische Grundlagen:
Lageplan: O-3058/142
Höhenplan: O-3058/142

Auftragsnummer 102.01

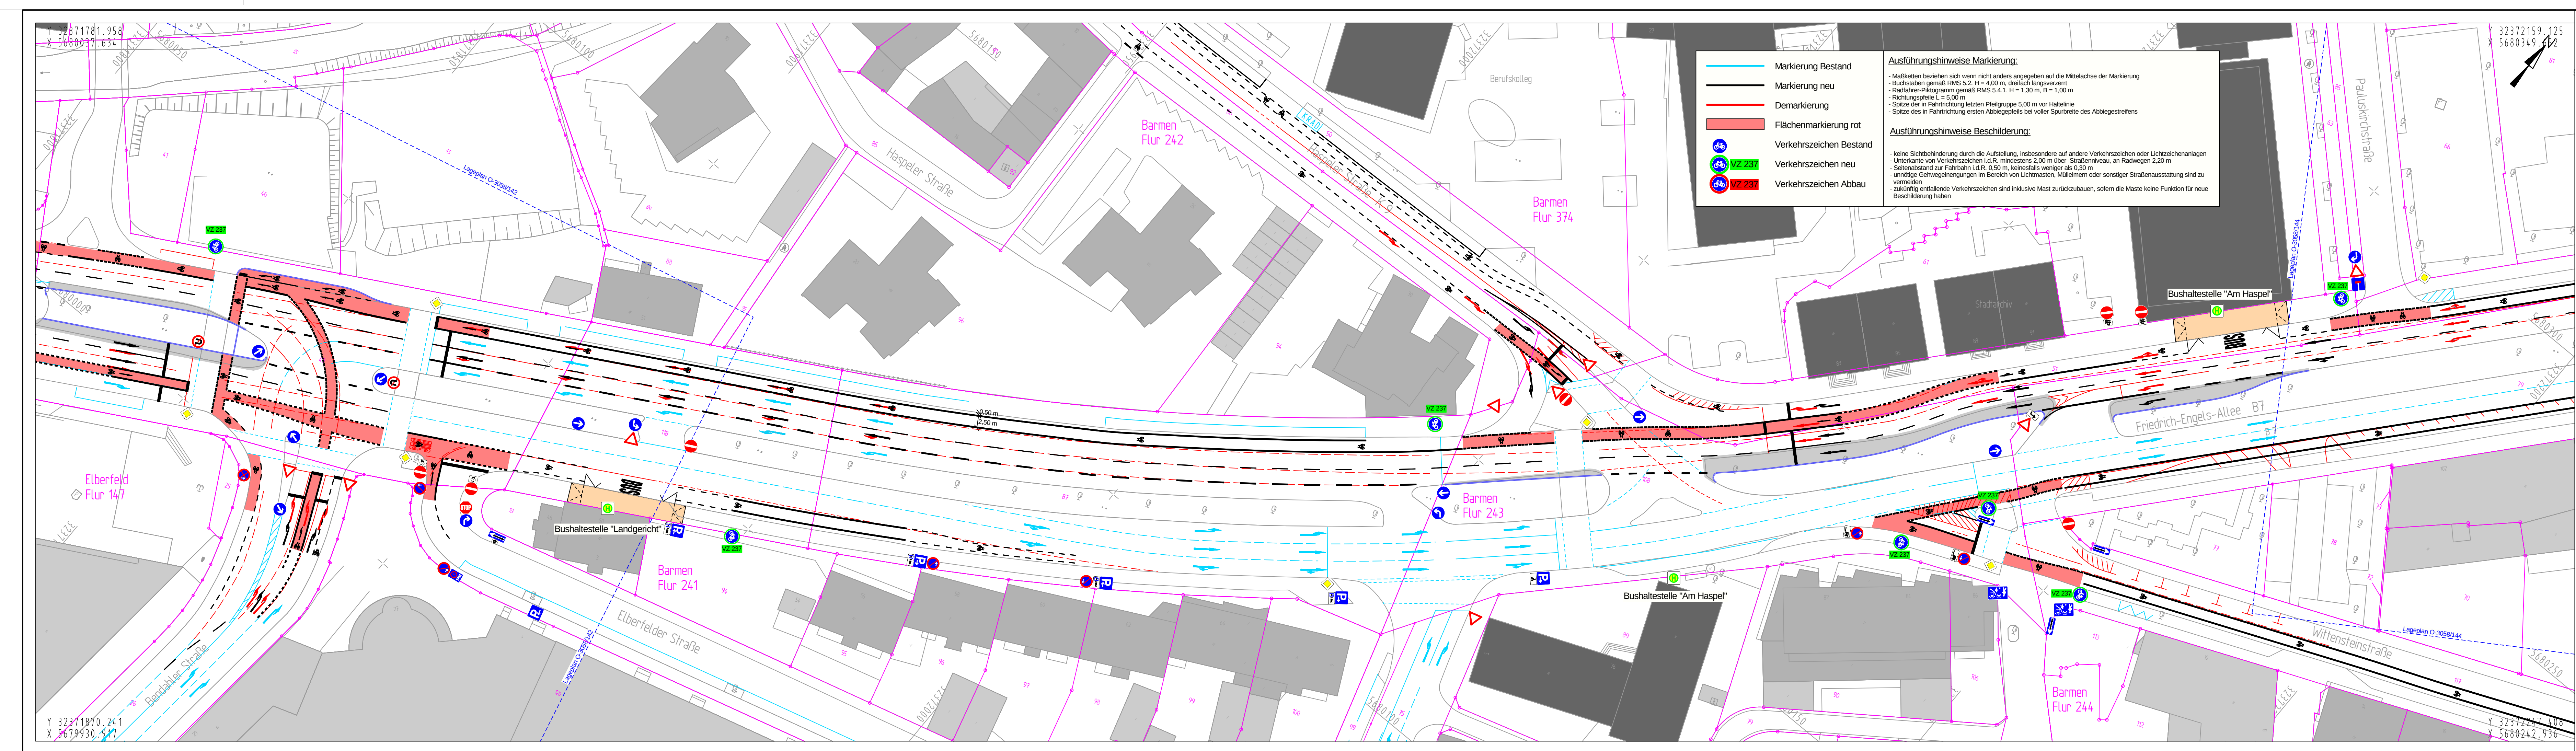

Index	Änderung	Datum	erstellt	geprüft

Wuppertal
Ressort Straßen und Verkehr
Abteilung 04.5 - Straßen- und Verkehrsplanung
Stadt Wuppertal, Johannis-Ring-Platz 1, 42275 Wuppertal

bestellungsverst.:
13.01.2020 / Gekräftigt
gezeichnet: / Städt. Leiter
geprüft: / Dr. Dietz

Ausfertigung: (...) Anlage: (...)

Geschäftsbereich 1 - Stadtentwicklung, Bauen, Verkehr, Umwelt
Ressort Straßen und Verkehr

Abteilung 04.5
Zur Ausführung genehmigt:

Abteilung 04.3
Die vorbeschriebene Maßnahme wird hiermit genehmigt, falls die Maßnahme nach § 45 (3) SVO zu veranlassen ist.

Abteilung 04.3
M.d.B. um Rückmeldung des Ausführungsstatus
Wuppertal, den

Projekt:
Friedrich-Engels-Allee


Planart:
Lageplan

Maßstab:
1:500

Bemerkung:
Radverkehrskonzept Handlungsachse 6 - Abschnitt H
B7 zwischen Bendorfer Straße und Hespeler Straße

Geodätische Grundlagen:
Lageplan: O-3058/142
Höhenplan: O-3058/142

Auftragsnummer 102.01

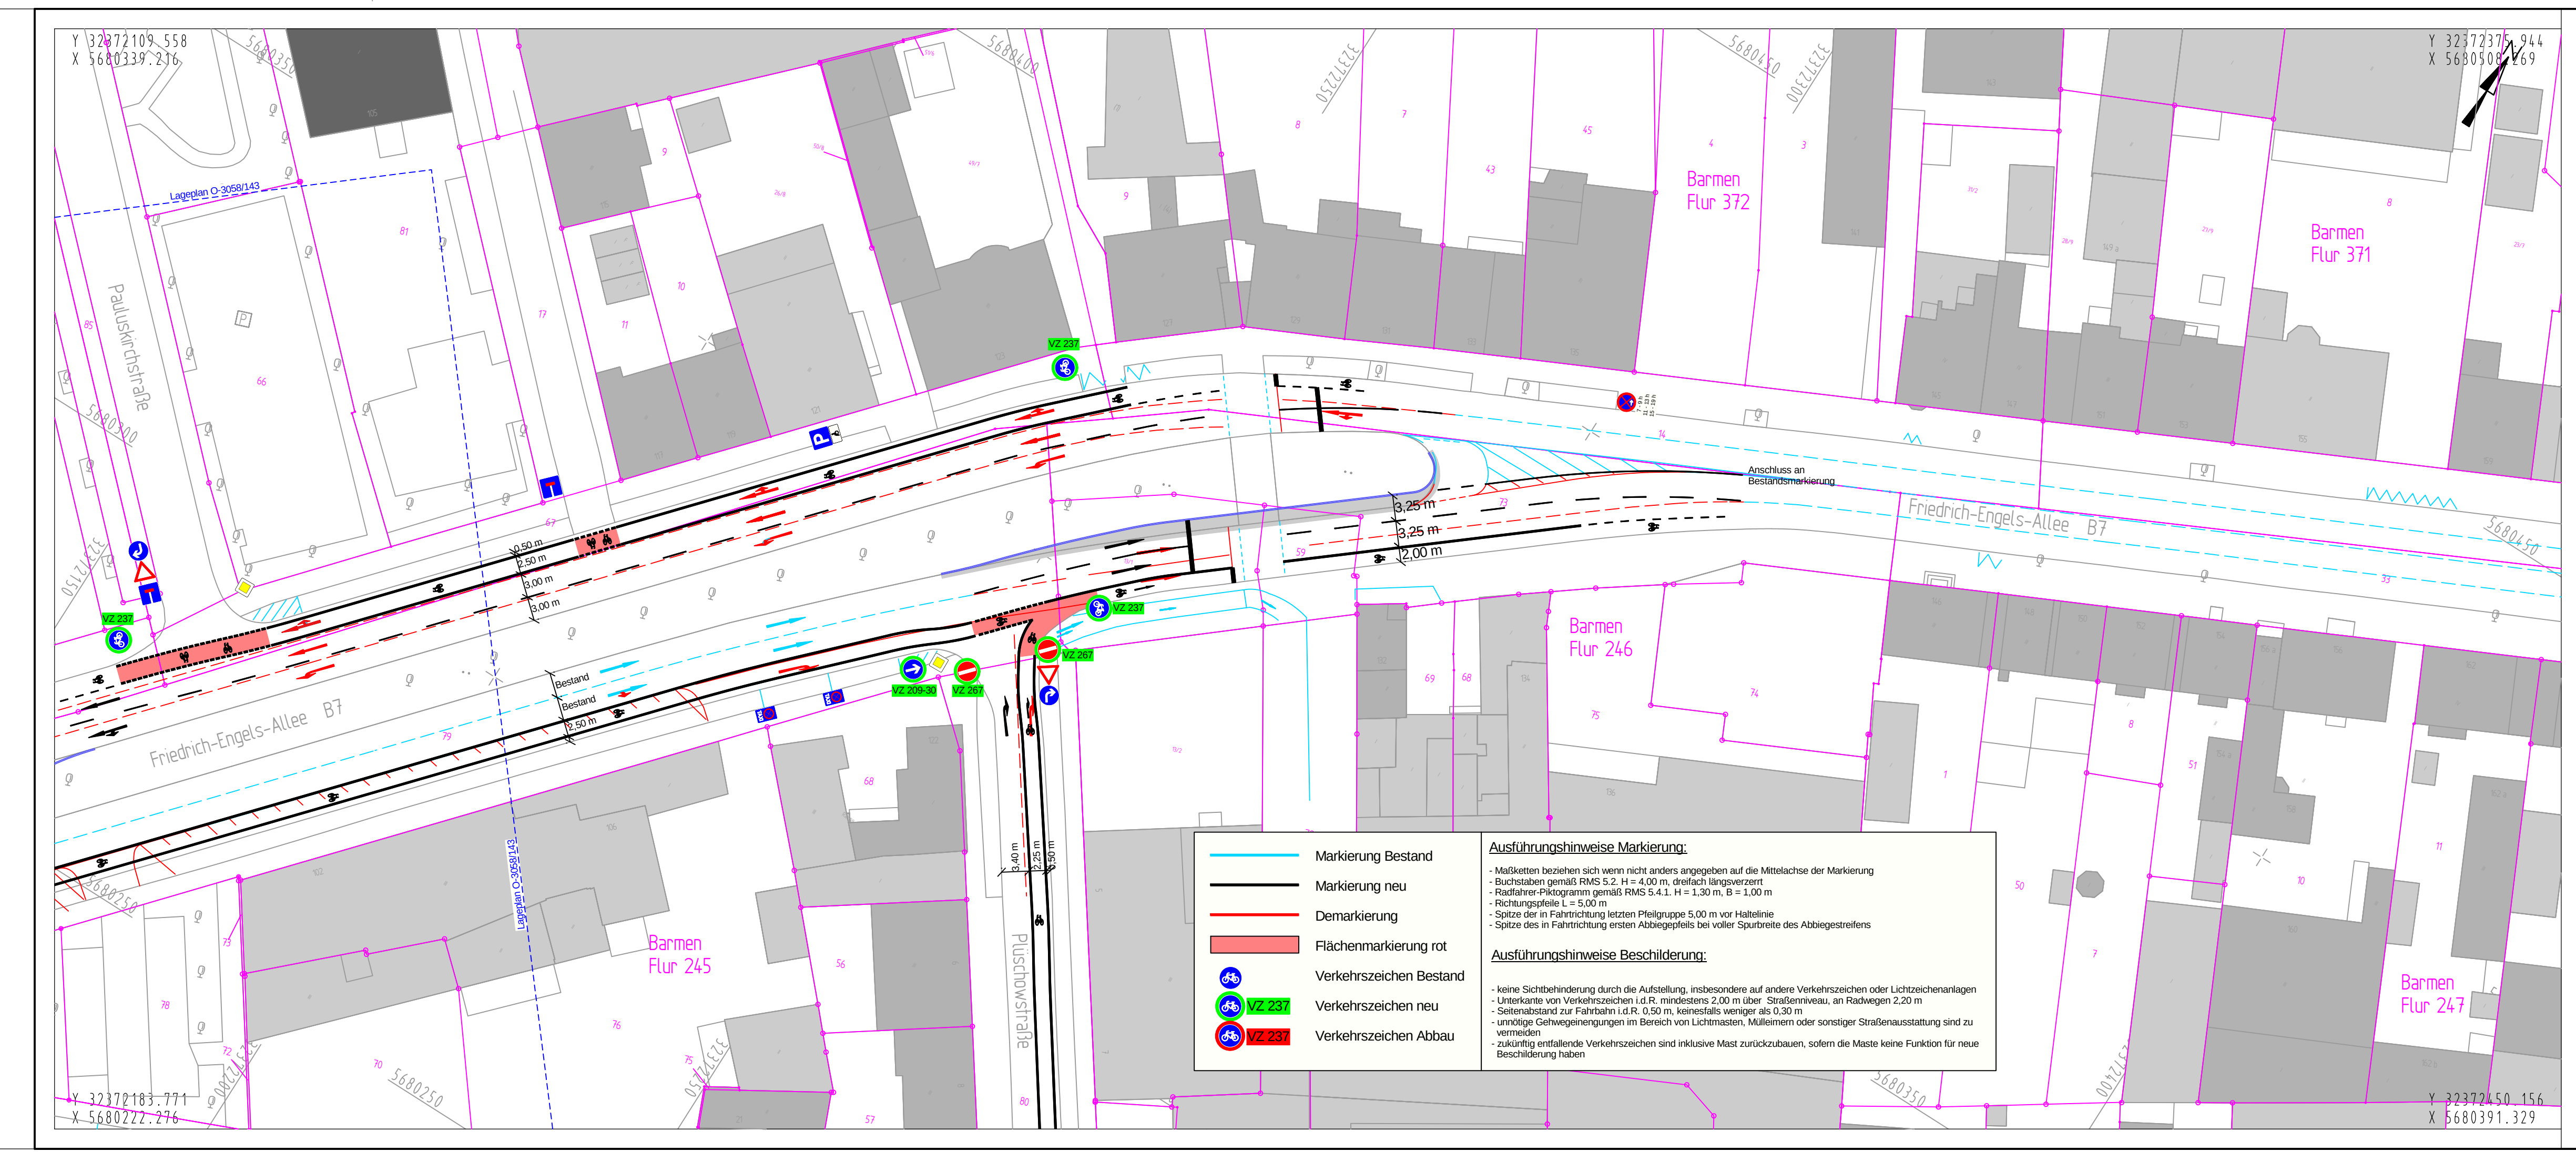

Index	Änderung	Datum	erstellt	geprüft

Wuppertal
Ressort Straßen und Verkehr
Abteilung 04.5 - Straßen- und Verkehrsplanung
Stadt Wuppertal, Johannis-Ring-Platz 1, 42275 Wuppertal

bestellungsverst.:
20.02.2020 / Gekräftigt
gezeichnet: / Städt. Leiter
geprüft: / Dr. Dietz

Ausfertigung: (...) Anlage: (...)

Geschäftsbereich 1 - Stadtentwicklung, Bauen, Verkehr, Umwelt
Ressort Straßen und Verkehr

Abteilung 04.5
Zur Ausführung genehmigt:

Abteilung 04.3
Die vorbeschriebene Maßnahme wird hiermit genehmigt, falls die Maßnahme nach § 45 (3) SVO zu veranlassen ist.

Abteilung 04.3
M.d.B. um Rückmeldung des Ausführungsstatus
Wuppertal, den

Projekt:
Friedrich-Engels-Allee

Planart:
Lageplan

Maßstab:
1:500

Bemerkung:
Radverkehrskonzept Handlungsachse 6 - Abschnitt H
B7 zwischen Pläuscherstraße und Pläuscherstraße

Geodätische Grundlagen:
Lageplan: O-3058/144
Höhenplan: O-3058/144

Auftragsnummer 102.01

ANLAGE 1 zur VO/0387/20