


Y 32370590.315
X 5680526.230

Y 32370745.124
X 5680537.924

Legende

- Gehweg
- Radweg
- Asphalt
- Noppenstein 10/20/8 weiß
- Rippenplatte 30/30/8 weiß
- Markierungsknopfreihe

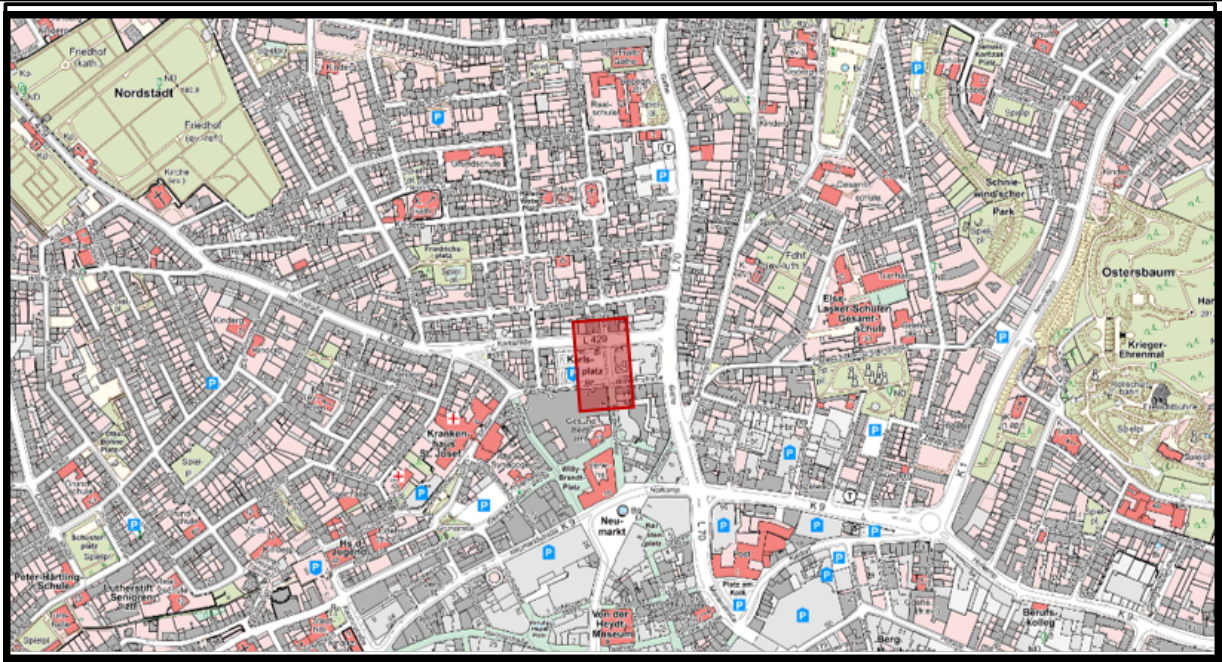

Index	Änderung	Datum	erstellt	gesehen

Bauherr: Ressort Straßen und Verkehr Abteilung 104.5 - Straßen- und Verkehrsplanung Stadt Wuppertal, Johannes-Rau-Platz 1, 42779 Wuppertal	bearbeitet/erstellt: 27.03.2020 / Lange gesehen: / Stübgen-Lierze Dr. Bet
---	---

Ausfertigung: (....) Anlage: (....)

Geschäftsbereich 1 - Stadtentwicklung, Bauen, Verkehr, Umwelt Ressort Straßen und Verkehr		
Abteilung 104.5 Zur Ausführung genehmigt	Abteilung 104.11 Anordnungs-Nr.: Die vorbeschriebene Maßnahme wird hiermit gem. § 48 (3) StVO angeordnet. Ich bitte die Maßnahme nach § 45 (5) StVO zu veranlassen. an 104. M.d.B. um Rückmeldung des Ausführungsdatums: Wuppertal, den	Abteilung 104.3 Wuppertal, den

Karlsplatz Einbindung des Radverkehrs in südlicher Richtung	
Projekt: Lageplan	Maßstab: 1:250
Bemerkung:	Weitergabe sowie Vervielfältigung dieser Unterlagen: Verwendung und Mitteilung ihres Inhalts ist nicht gestattet es sei denn ausdrücklich zugestanden Zusammenfassungen verpflichten zu Schadensersatz Alle Rechte vorbehalten
Geodätische Grundlagen: Lagefestpunktfeld: Höhenfestpunktfeld:	Auftragsnummer 102.01 Nutz: 77 123456 / 08 W-462/07

Y 32370600.747
X 5680388.123

Y 32370755.556
X 5680399.817