


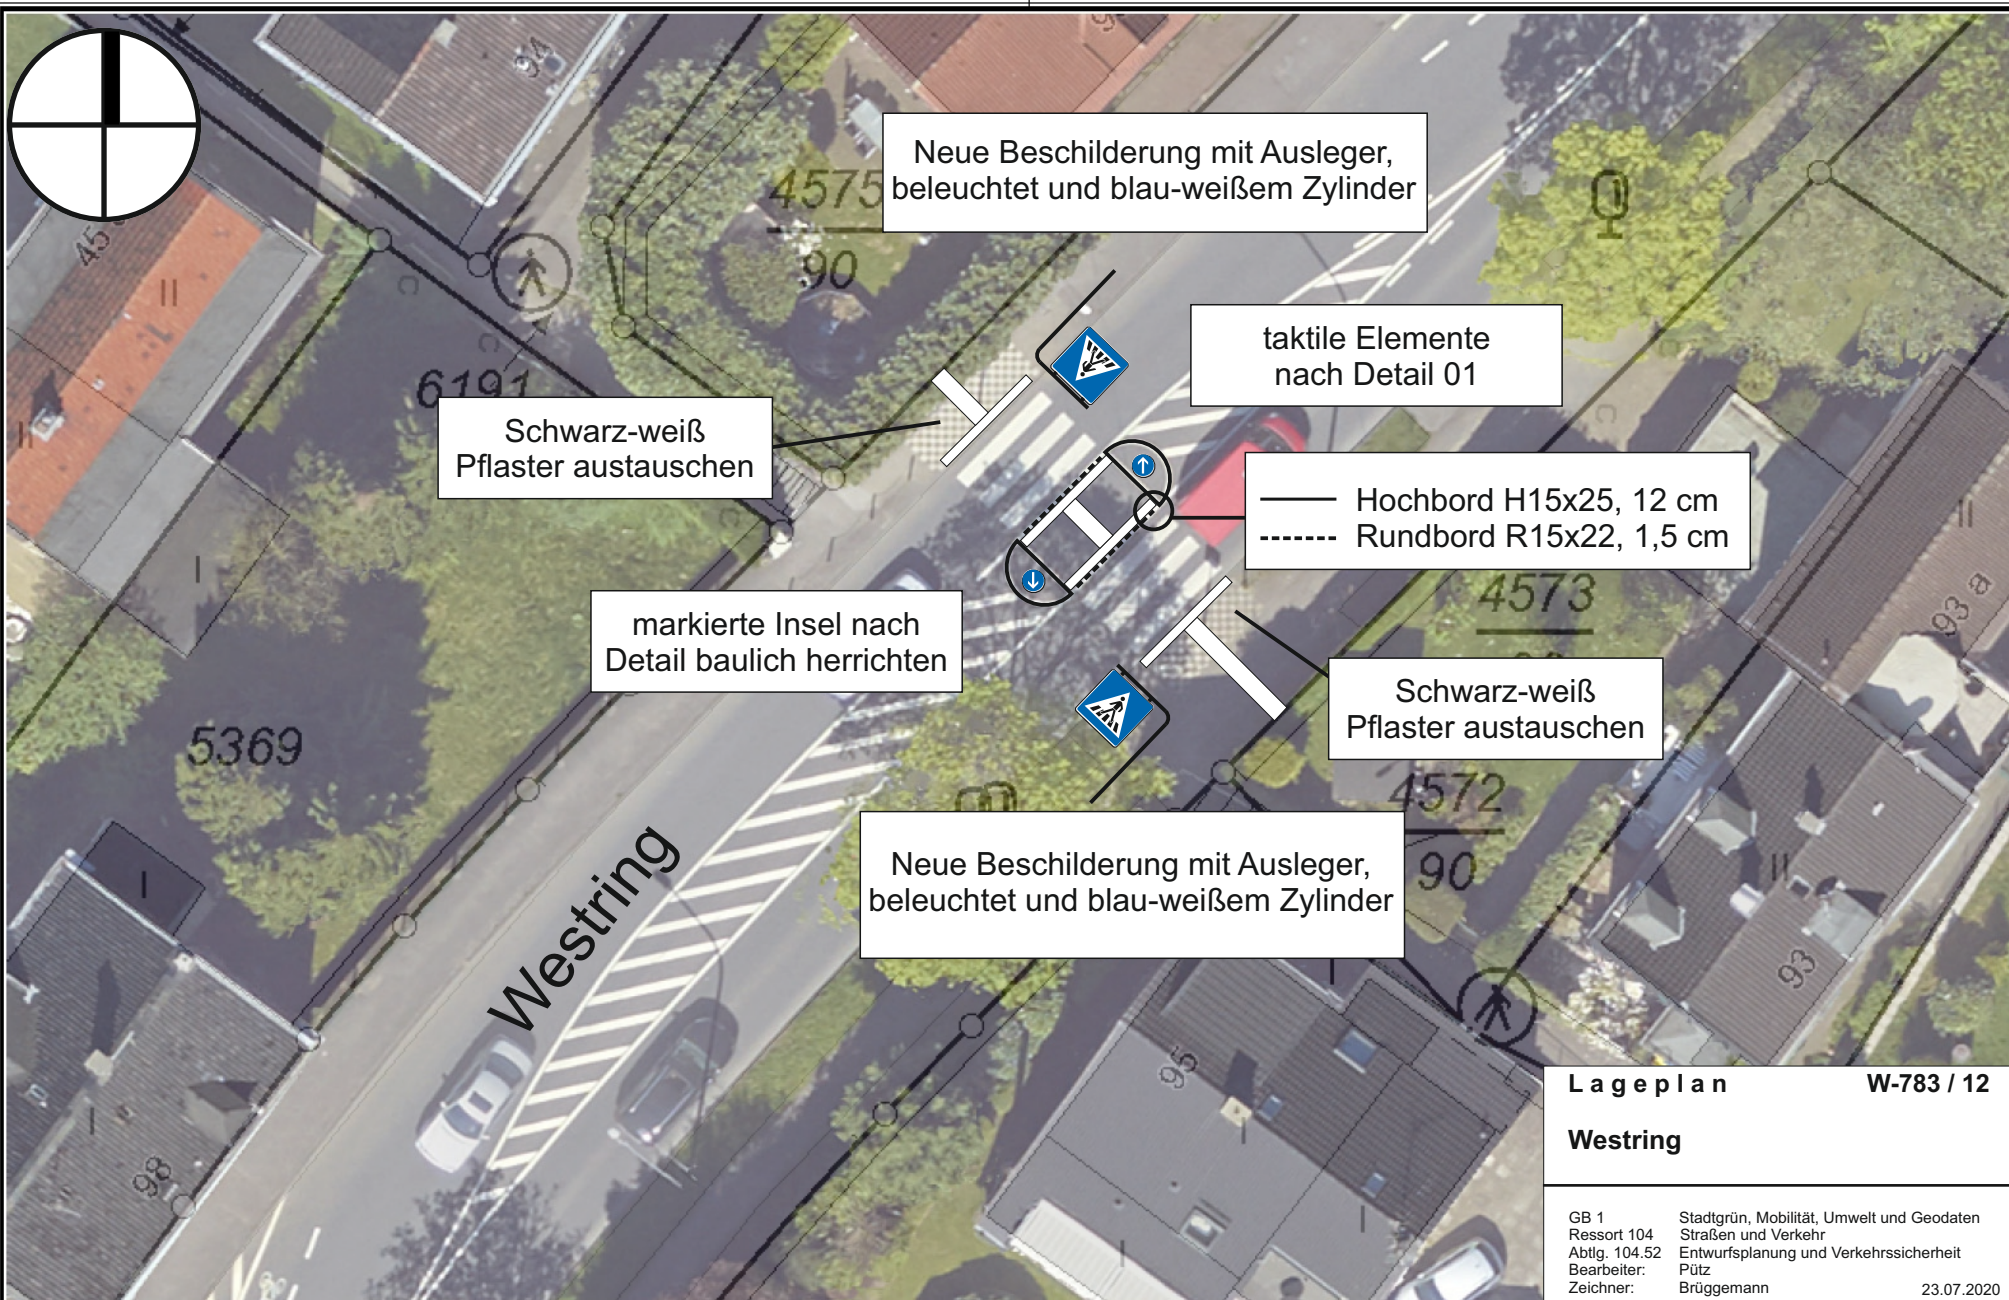

Lageplan **W-783 / 12**
Westring

GB 1 Stadtgrün, Mobilität, Umwelt und Geodaten
 Ressort 104 Straßen und Verkehr
 Abtlg. 104.52 Entwurfsplanung und Verkehrssicherheit
 Bearbeiter: Pütz
 Zeichner: Brüggemann 23.07.2020

 **Herausgeber:**
 Stadt Wuppertal
 Ressort Vermessung, Katasteramt und Geodaten

Maßstab 1:250
 Erstellt am 23.07.2020

Dieser Ausdruck ist gesetzlich geschützt!
 Vervielfältigungen, Umarbeiten, Veröffentlichungen oder die Weitergabe an Dritte nur mit Zustimmung des Herausgebers, ausgenommen Vervielfältigungen und Umarbeitungen zur innerbetrieblichen Verwendung bei Behörden oder zum eigenen Gebrauch.