


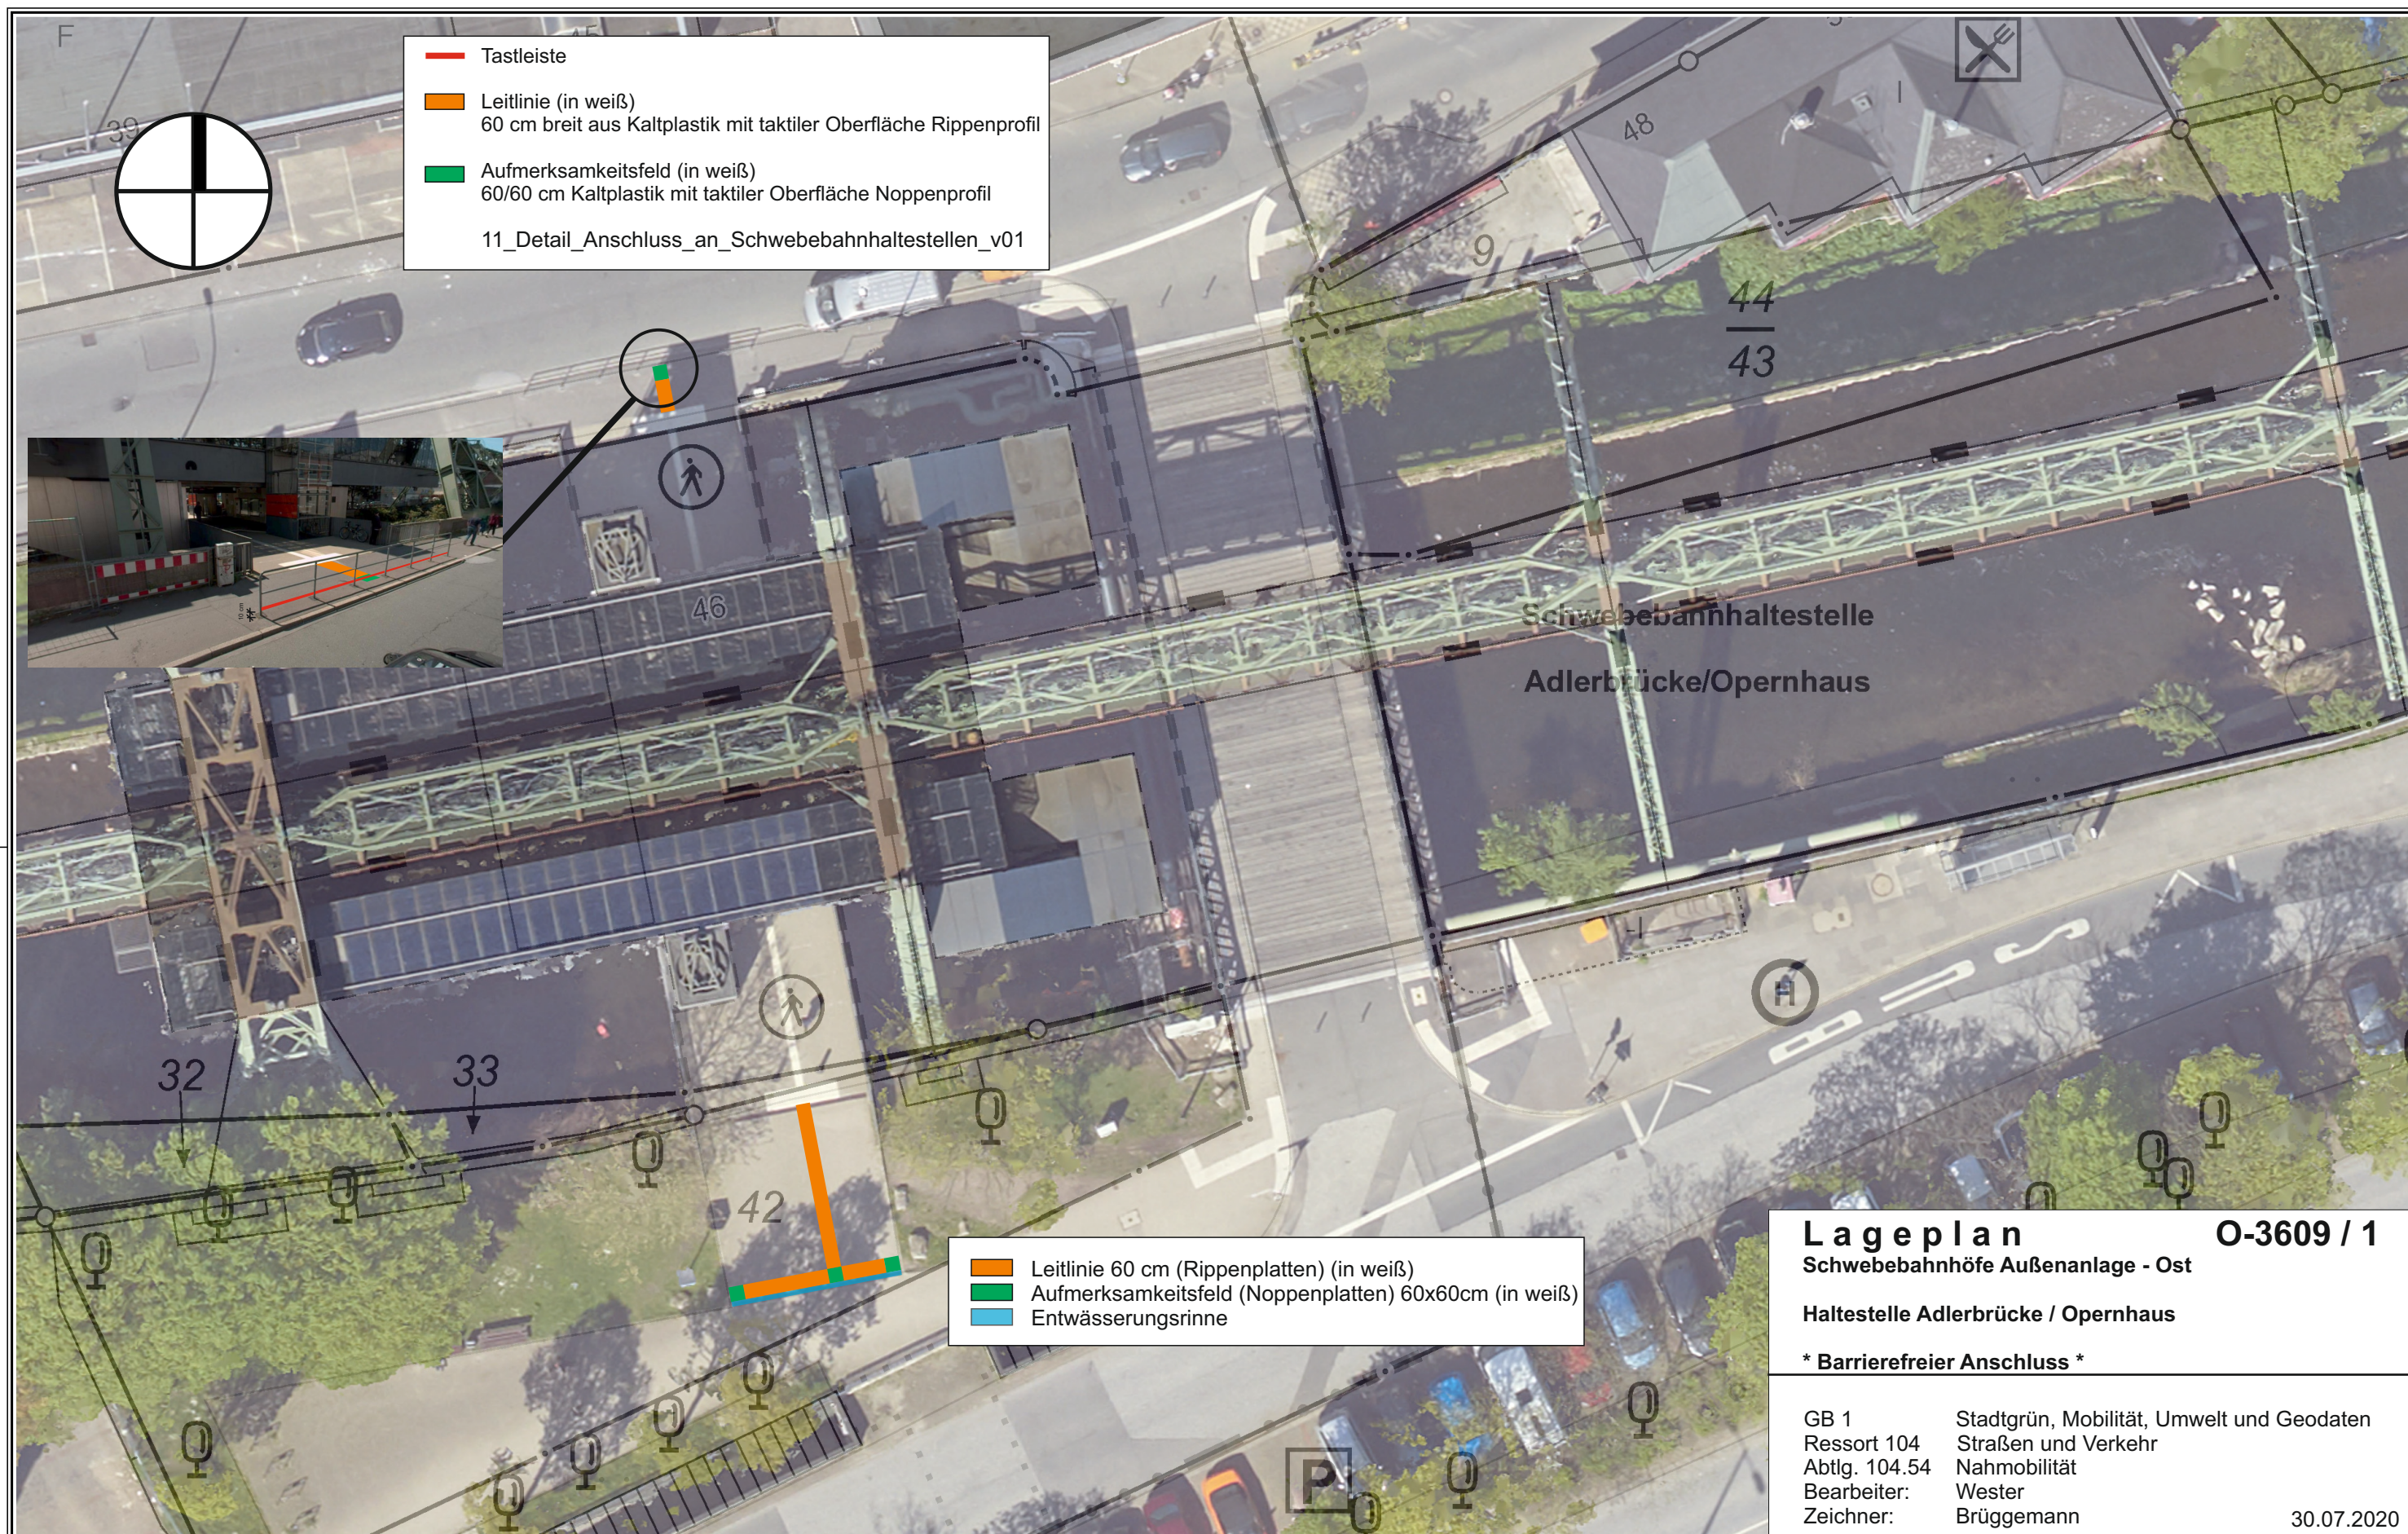

- Tastleiste
 - Leitlinie (in weiß)
60 cm breit aus Kaltplastik mit taktile Oberfläche Rippenprofil
 - Aufmerksamkeitsfeld (in weiß)
60/60 cm Kaltplastik mit taktile Oberfläche Noppenprofil
- 11_Detail_Anschluss_an_Schwebebahnhalttestellen_v01

- Leitlinie 60 cm (Rippenplatten) (in weiß)
- Aufmerksamkeitsfeld (Noppenplatten) 60x60cm (in weiß)
- Entwässerungsrinne

Lageplan O-3609 / 1

Schwebebahnhöfe Außenanlage - Ost

Haltestelle Adlerbrücke / Opernhaus

* Barrierefreier Anschluss *

GB 1	Stadtgrün, Mobilität, Umwelt und Geodaten
Ressort 104	Straßen und Verkehr
Abtlg. 104.54	Nahmobilität
Bearbeiter:	Wester
Zeichner:	Brüggemann
	30.07.2020

Herausgeber:
Stadt Wuppertal
Ressort Vermessung, Katasteramt und Geodaten

Maßstab 1:250

Erstellt am 23.06.2020

Dieser Ausdruck ist gesetzlich geschützt!
Vervielfältigungen, Umarbeiten, Veröffentlichungen oder die Weitergabe an Dritte nur mit Zustimmung des Herausgebers, ausgenommen Vervielfältigungen und Umarbeitungen zur Innerbetrieblichen Verwendung bei Behörden oder zum eigenen Gebrauch.