




- Tastleiste
 - Leitlinie (in weiß)
60 cm breit aus Kaltplastik mit taktiler Oberfläche Rippenprofil
 - Aufmerksamkeitsfeld (in weiß)
60/60 cm Kaltplastik mit taktiler Oberfläche Noppenprofil
 - Ausführung mittig der Treppe
- 11_Detail_Anschluss_an_Schwebebahnhaltestellen_v01

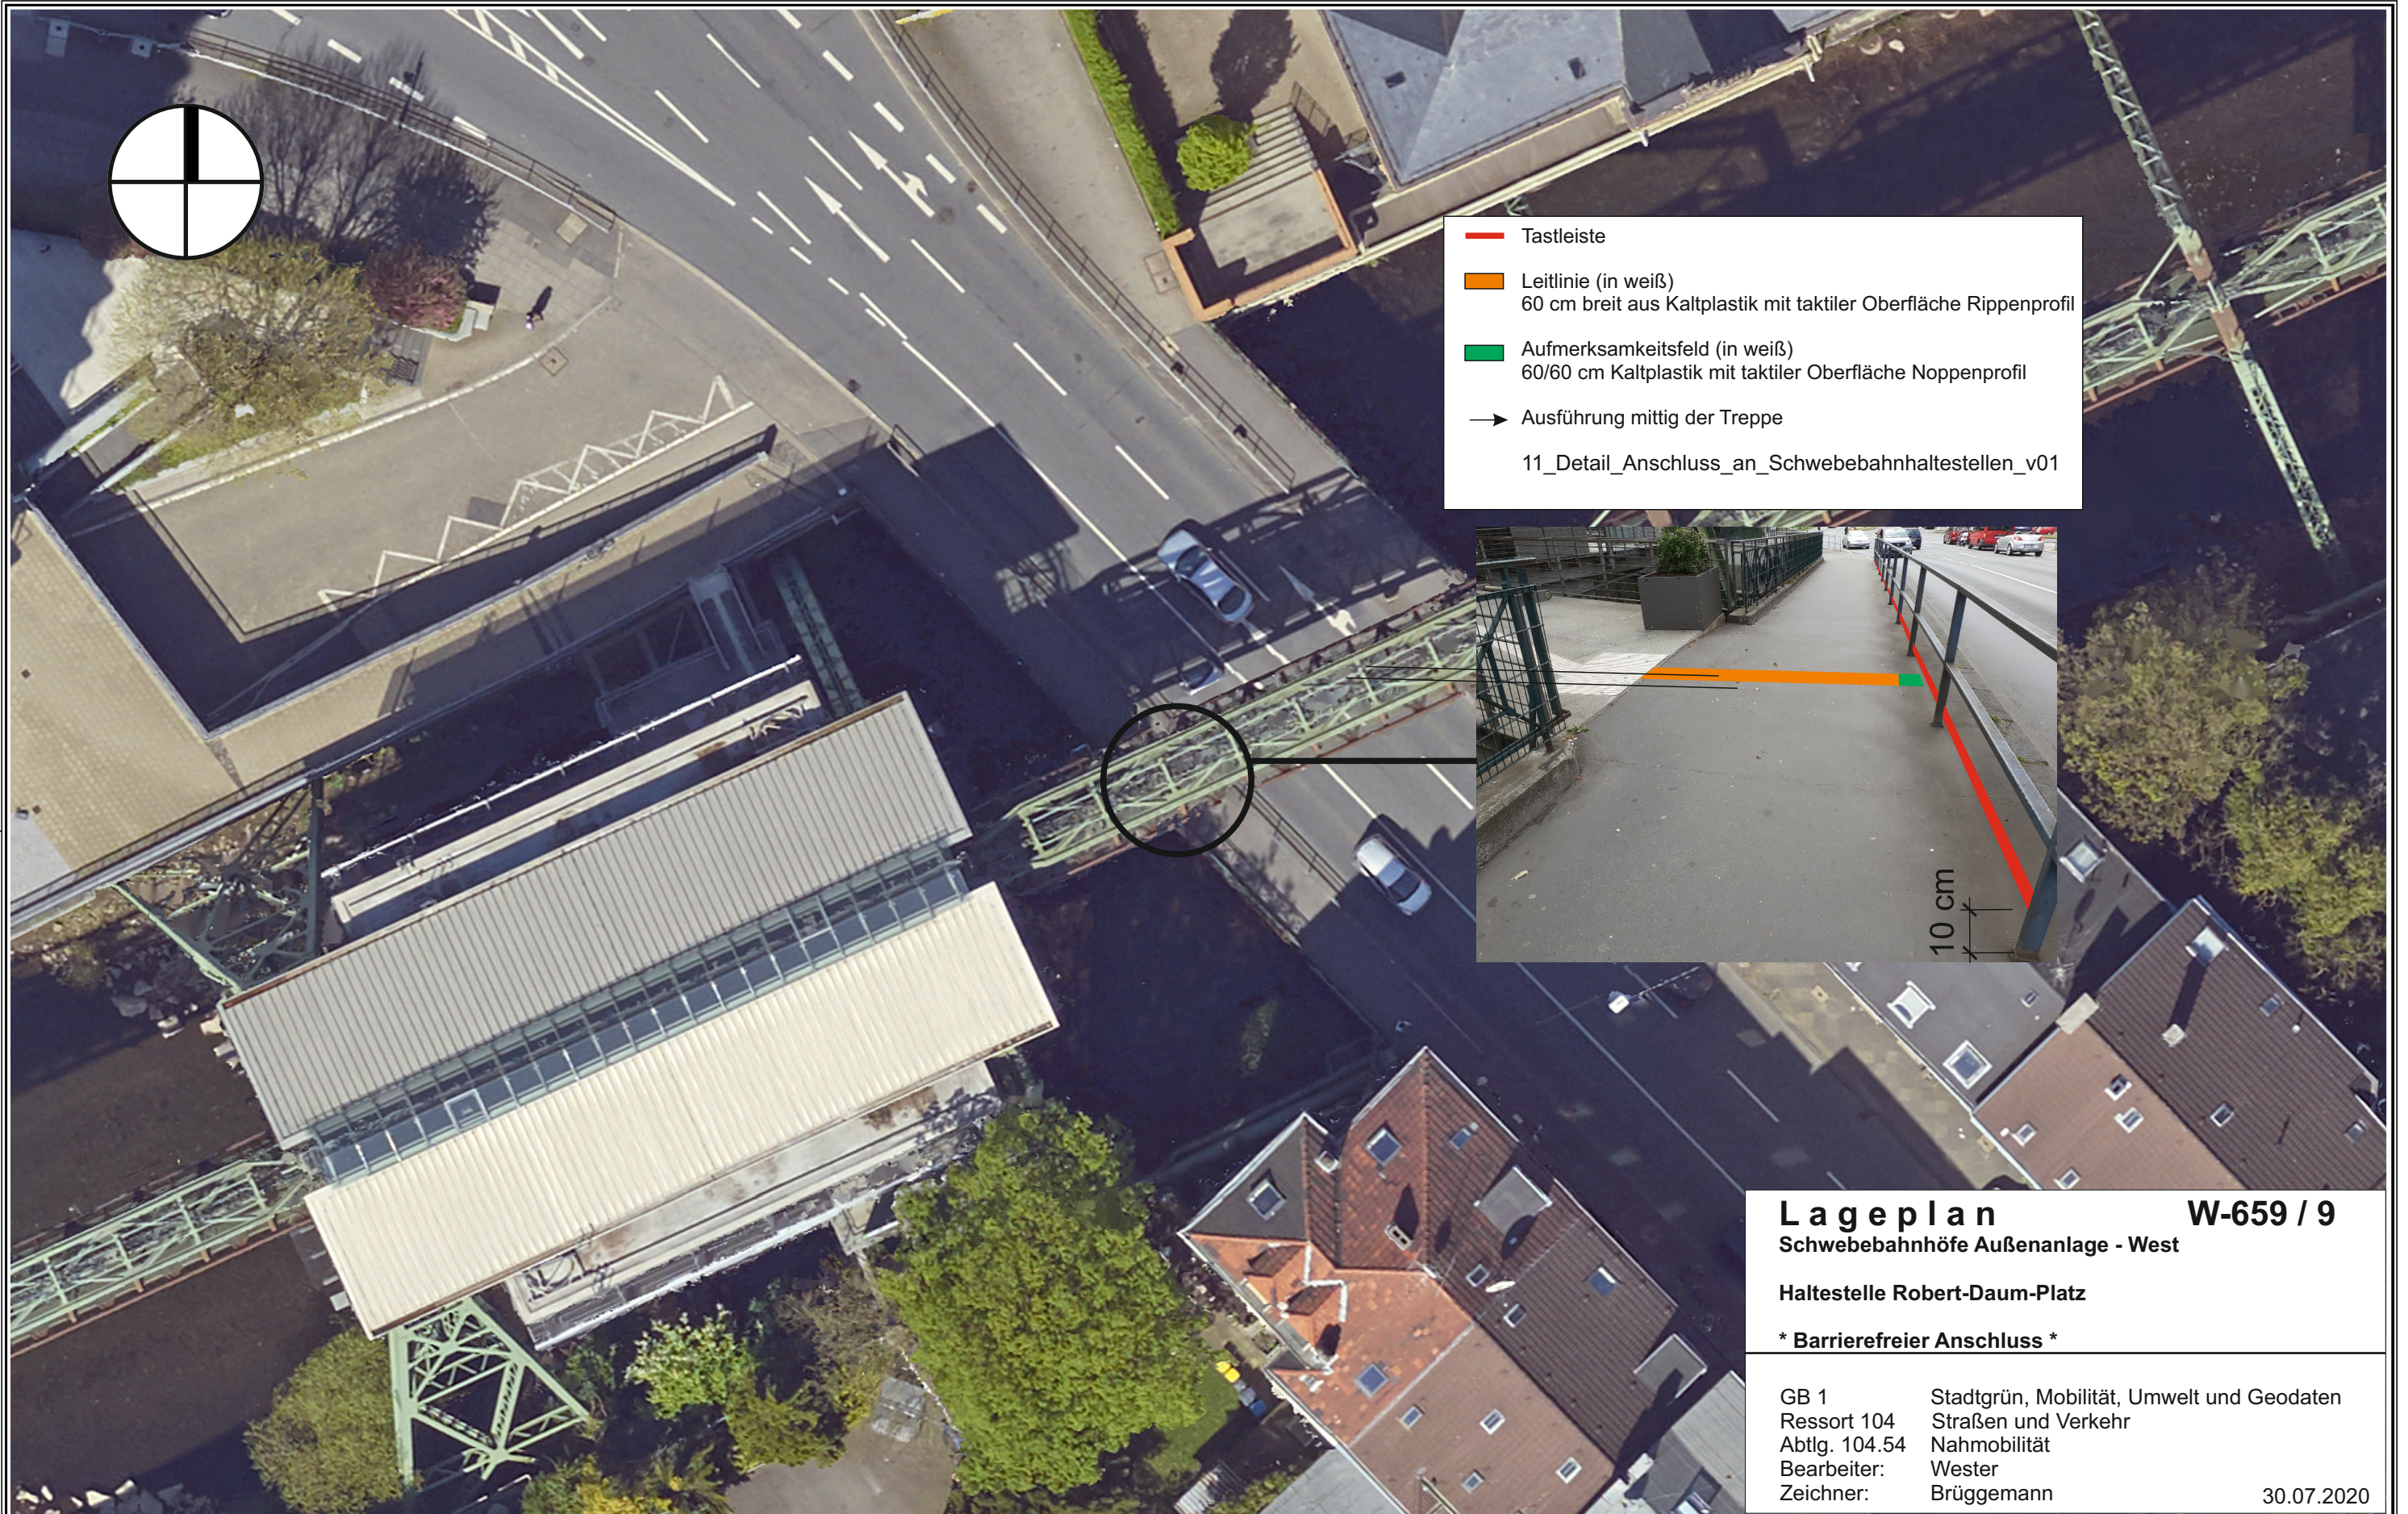

Lageplan W-659 / 9

Schwebebahnhöfe Außenanlage - West

Haltestelle Robert-Daum-Platz

*** Barrierefreier Anschluss ***

GB 1	Stadtgrün, Mobilität, Umwelt und Geodaten
Ressort 104	Straßen und Verkehr
Abtlg. 104.54	Nahmobilität
Bearbeiter:	Wester
Zeichner:	Brüggemann
	30.07.2020

 **Herausgeber:**
Stadt Wuppertal
Ressort Vermessung, Katasteramt und Geodaten

Maßstab 1:250
Erstellt am 26.06.2020

Dieser Ausdruck ist gesetzlich geschützt!
Vervielfältigungen, Umarbeiten, Veröffentlichungen oder die Weitergabe an Dritte nur mit Zustimmung des Herausgebers, ausgenommen Vervielfältigungen und Umarbeitungen zur innerbetrieblichen Verwendung bei Behörden oder zum eigenen Gebrauch.