


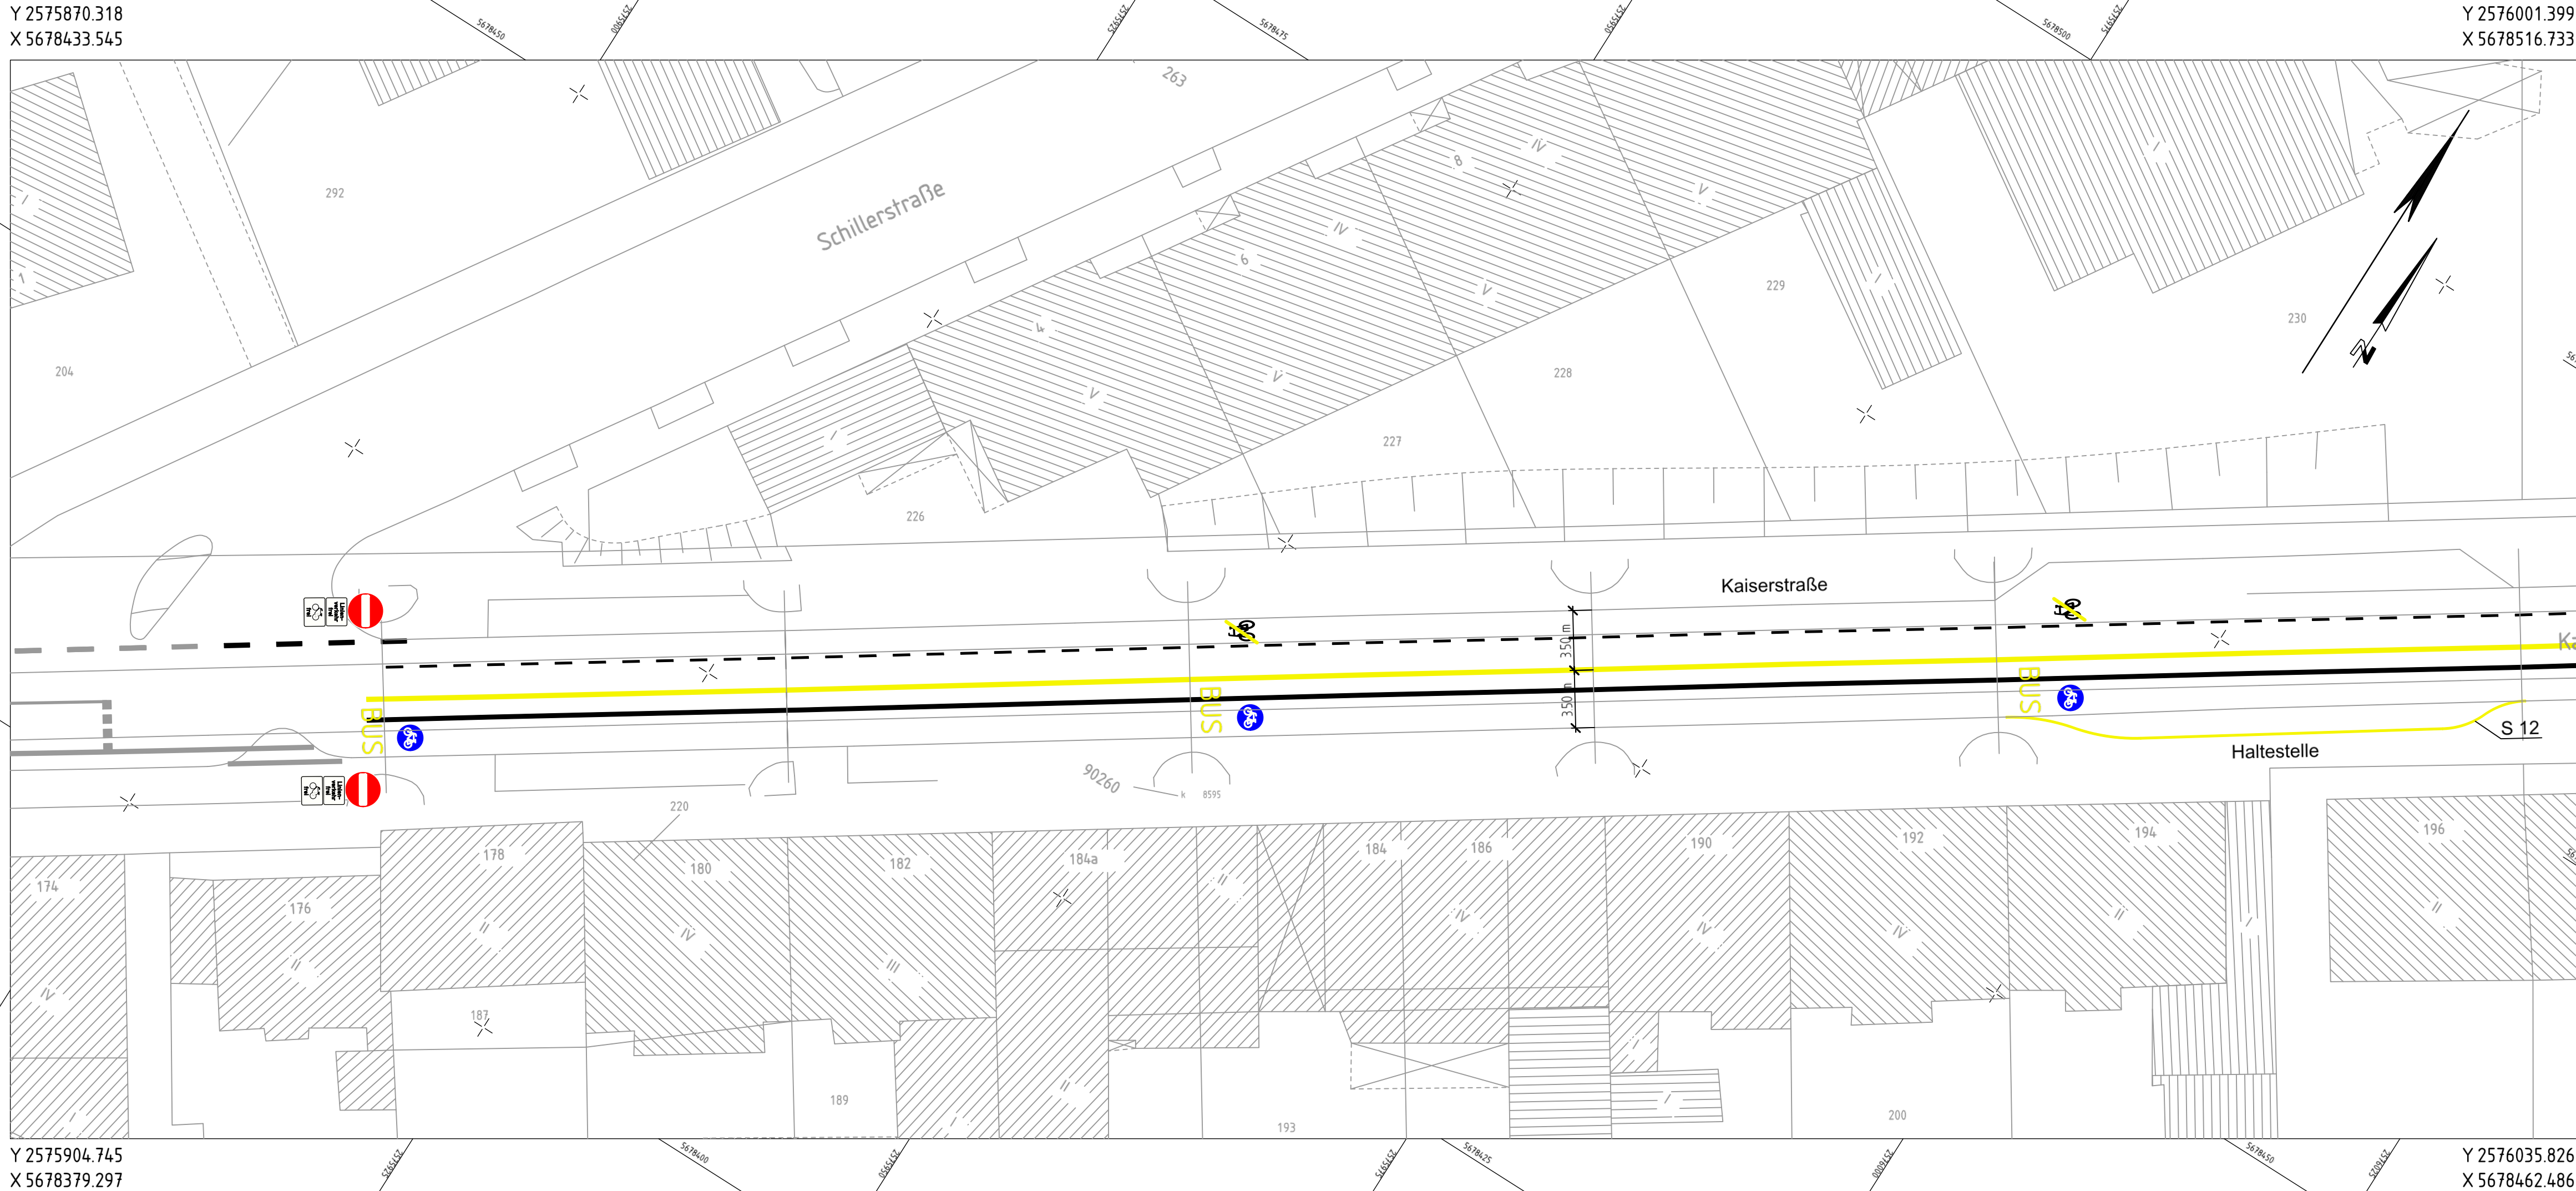

Legende:

temporäre Gelbmarkierung

Index	Änderung	Datum	erstellt	gesehen

Bauherr:	bearbeitet/erstellt:		
 Ressort Straßen und Verkehr, Abteilung 104.2 - Straßenbau Stadt Wuppertal, Johannes-Rau-Platz 1, 42275 Wuppertal	08.2020 / Pütz		
	gesehen:		gesehen:
	08.2020 / Dr. Betz		08.2020 / Stüben-Lierzer

Ausfertigung: (....) Anlage: (....)

Geschäftsbereich 1 Stadtgrün, Mobilität, Umwelt und Geodaten Ressort Straßen und Verkehr		
Abteilung 104.2 Zur Ausführung genehmigt:	Abteilung 104.11 Anordnungs-Nr.: Die vorbezeichnete Maßnahme wird hiermit gem. § 45 (3) StVO angeordnet. ich bitte die Maßnahme nach § 45 (5) StVO zu veranlassen. an 104. M.d.B. um Rückmeldung des Ausführungsdatums Wuppertal, den	Abteilung 104.3 Wuppertal, den

Projekt: Kaiserstraße - Hammersteiner Allee Schienenersatzverkehr - Führung Einbahnstraße	
Planart: Lageplan	Maßstab: 1:250
Bemerkung:	Weitergabe sowie Vervielfältigung dieser Unterlage, Verwertung und Mitteilung ihres Inhalts ist nicht gestattet, soweit nicht ausdrücklich zugestanden. Zuwendungen verpflichten zu Schadenersatz. Alle Rechte vorbehalten.
Geodätische Grundlagen: Lagefestpunktfeld: Netz 77 Höhenfestpunktfeld: NHN-Höhen	Auftragsnummer 102.01 20110394 W-111 / 52