


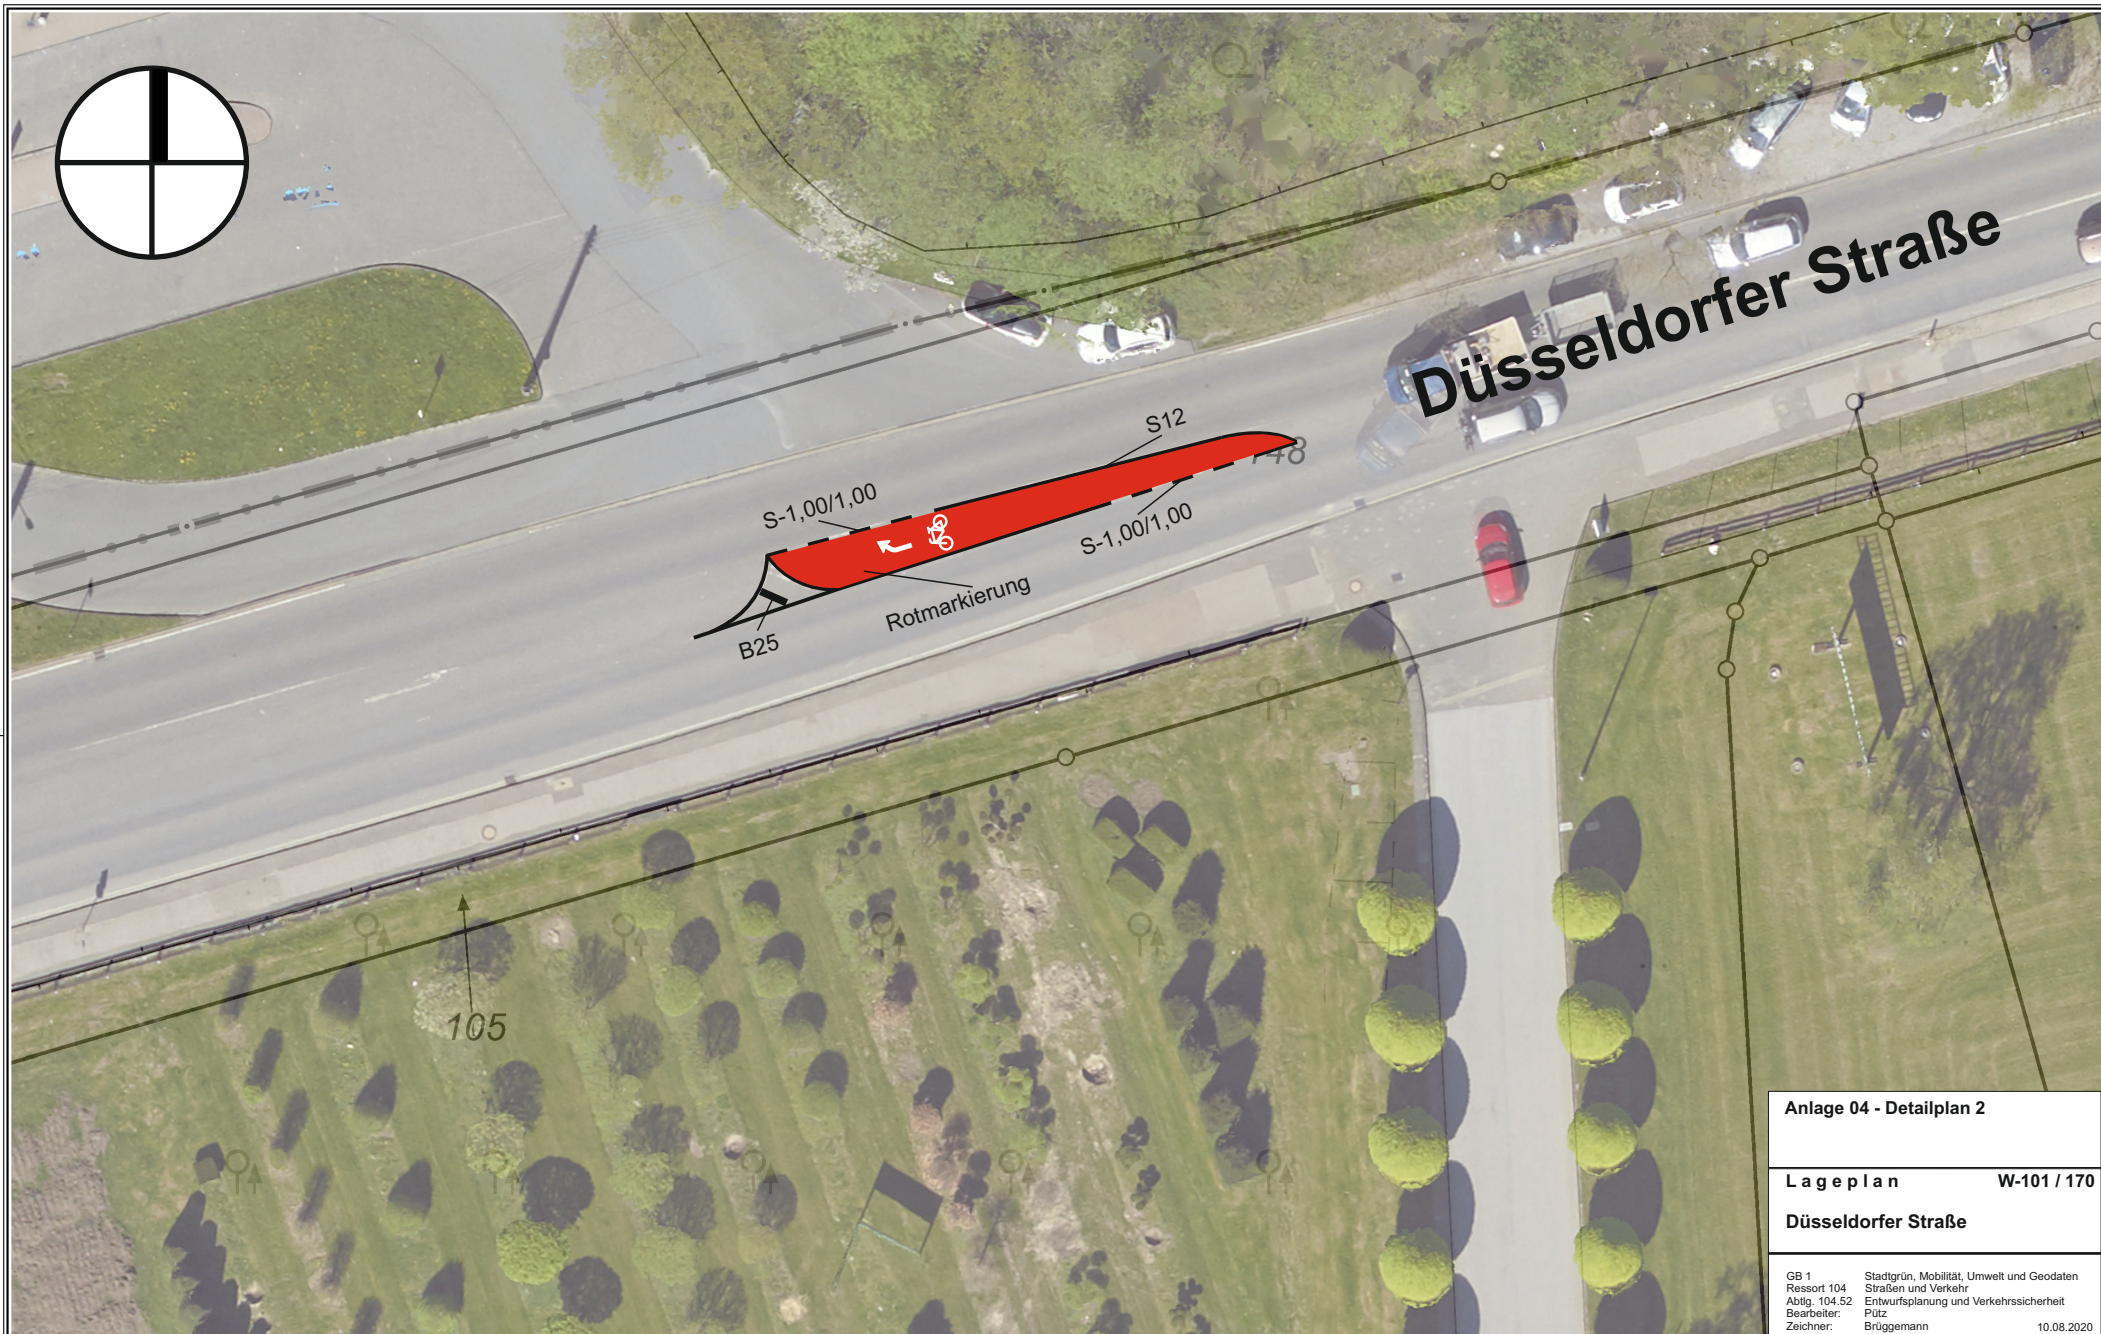

Anlage 04 - Detailplan 2	
Lageplan	W-101 / 170
Düsseldorf Straße	
GB 1 Ressort 104 Abt. 104.52 Bearbeiter: Zeichner:	Stad Grün, Mobilität, Umwelt und Geodaten Straßen und Verkehr Entwurfsplanung und Verkehrssicherheit Pütz Brüggemann 10.08.2020


Herausgeber:
 Stadt Wuppertal
 Ressort Vermessung, Katasteramt und Geodaten

Dieser Ausdruck ist gesetzlich geschützt!
Vervielfältigungen, Umarbeiten, Veröffentlichungen oder die Weitergabe an Dritte nur mit Zustimmung des Herausgebers, ausgenommen Vervielfältigungen und Umarbeitungen zur innerbetrieblichen Verwendung bei Behörden oder zum eigenen Gebrauch.

Maßstab 1:250
 Erstellt am 07.08.2020