


Y 32364737.991
X 5676644.296

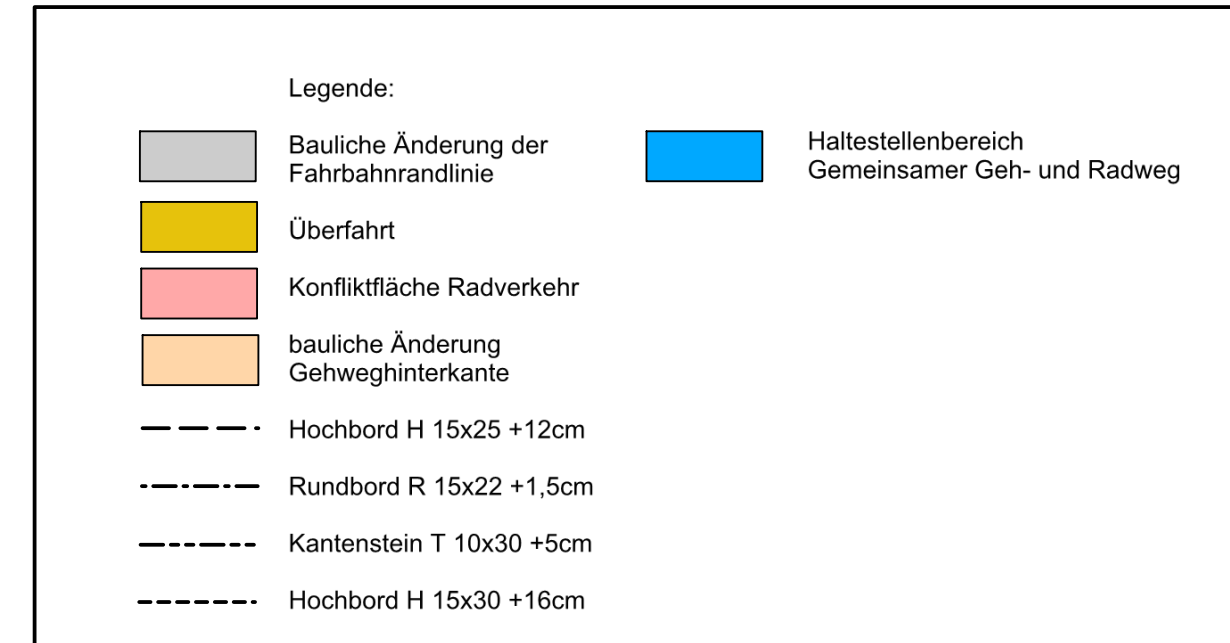

Index	Änderung	Datum	erstellt	gesehen

Bauherr:	bearbeitet/erstellt:		
 Wuppertal Ressort Straßen und Verkehr Abteilung 104.5 - Straßen- und Verkehrsplanung Stadt Wuppertal, Johannes-Rau-Platz 1, 42275 Wuppertal	01.2021 / Pütz		
	gesehen:	gesehen:	
	01.2021 / Stüben-Lierzer	01.2021 / Dr. Betz	

Ausfertigung: (....) Anlage: (....)

Geschäftsbereich 1 - Stadtgrün, Mobilität, Umwelt und Geodaten
Ressort Straßen und Verkehr

Abteilung 104.5 Zur Ausführung genehmigt	Abteilung 104.11 Anordnungs-Nr.: Die vorbezeichnete Maßnahme wird hiermit gem. § 45 (3) StVO angeordnet. Ich bitte die Maßnahme nach § 45 (5) StVO zu veranlassen.	Abteilung 104.3
an 104. M.d.B. um Rückmeldung des Ausführungsdatums	Wuppertal, den	Wuppertal, den
Wuppertal, den		

Projekt: Westring Anlegen einer Radverkehrsanlage	
Planart Lageplan	Maßstab: 1:250
Bemerkung:	Weitergabe sowie Vervielfältigung dieser Unterlage Verwertung und Mitteilung ihres Inhalts ist nicht gestattet soweit nicht ausdrücklich zugestanden Zweierhandlungen verpflichten zu Schadenersatz Alle Rechte vorbehalten
Geodätische Grundlagen: Lagefestpunktfeld: Netz 77 Höhenfestpunktfeld: NHN-Höher	Auftragsnummer 102.01 123456 / 08 W-783/016