


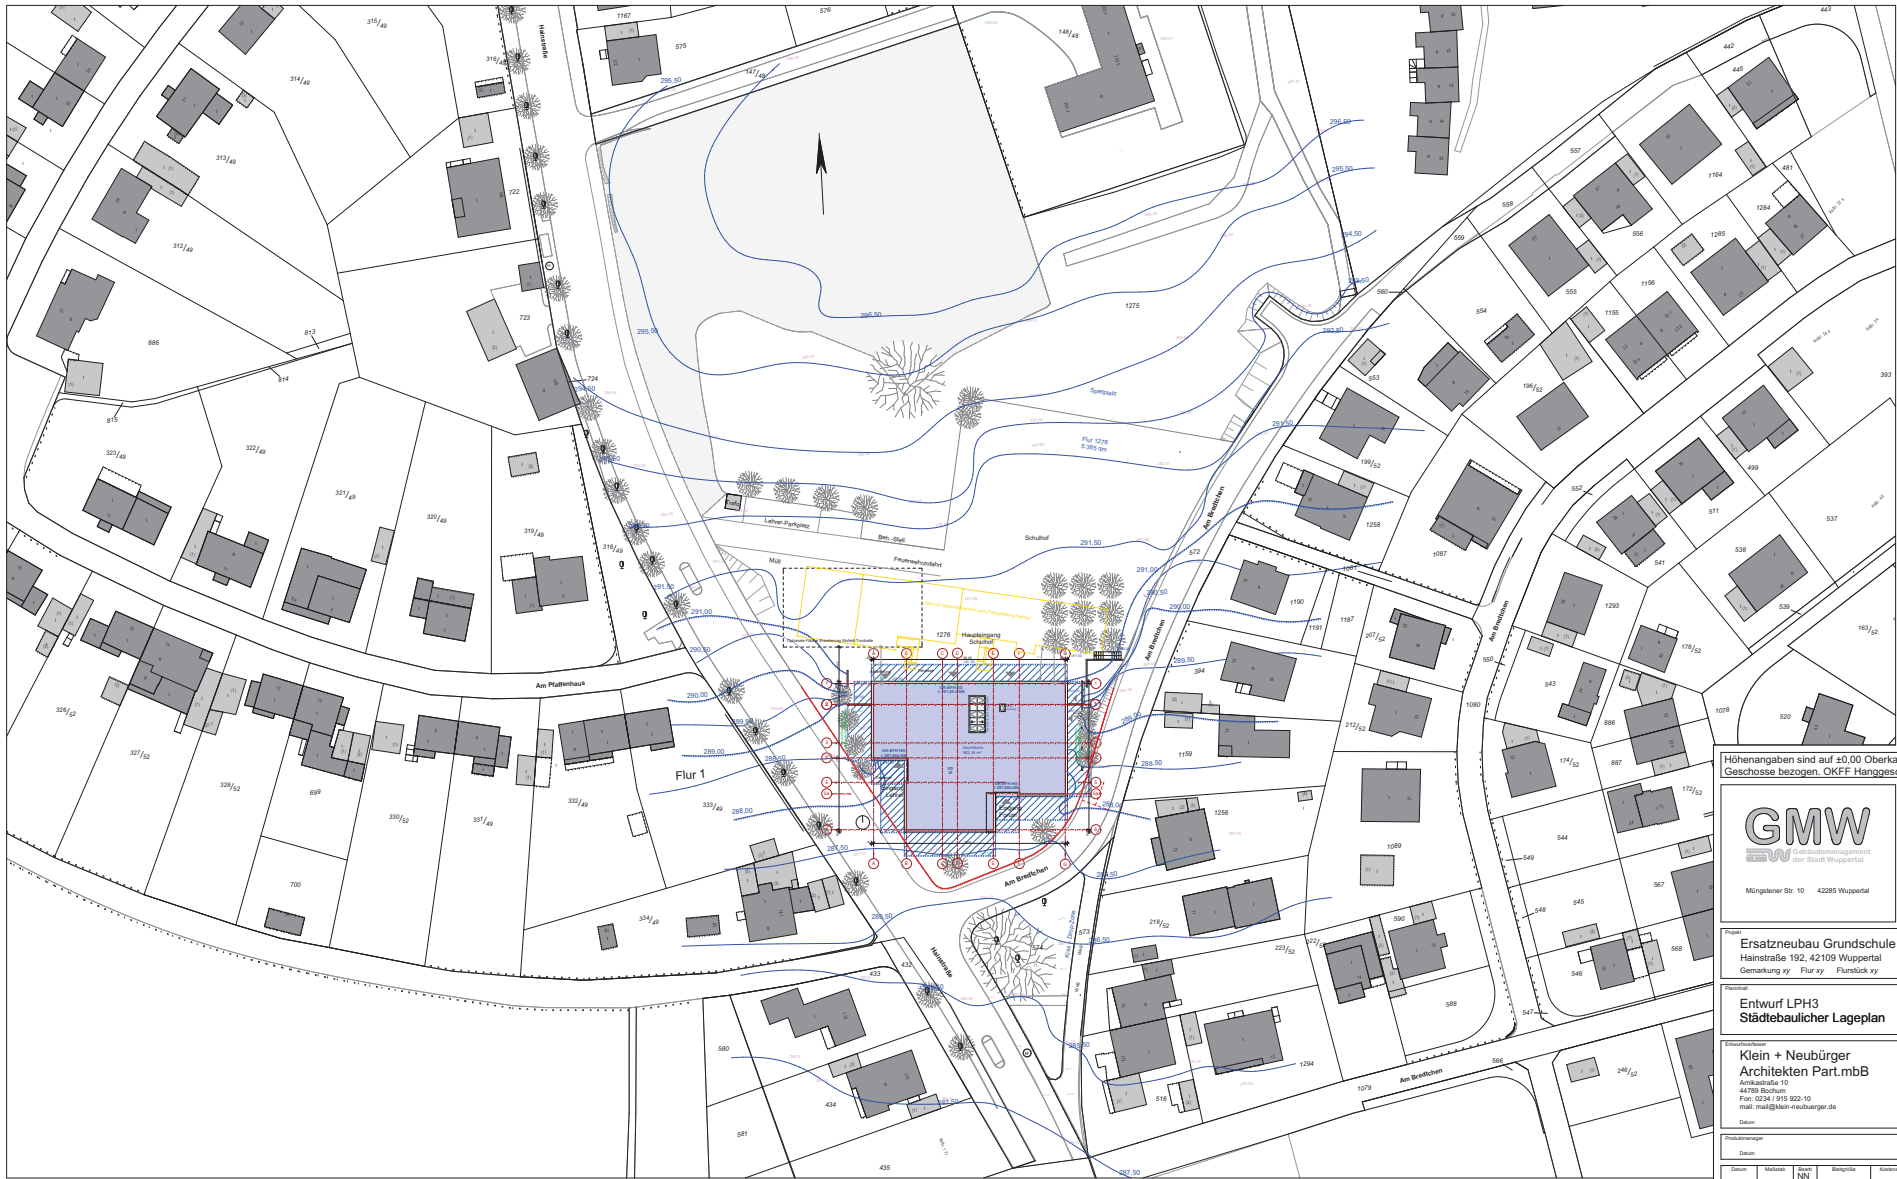

Höhenangaben sind auf ±0,00 Oberkante Fußboden fertig (OKFF) der jeweiligen
Geschosse bezogen. OKFF Hanggeschoss: 0,00 = +287,80 ü.NN



GMW
Gebraudermengement
der Stadt Wuppertal

Müngstener Str. 10 42285 Wuppertal



Projekt
Ersatzneubau Grundschule Hainstrasse
Hainstraße 192, 42109 Wuppertal
Gemarkung zy Flur zy Flurstück zy


Entwurf
Entwurf LPH3
Städtebaulicher Lageplan

Entwerfer
Klein + Neubürger
Architekten Part.mbB
Am Kaiserhof 10
44789 Bochum
Fon: 0234 / 915 922-10
mail: mail@klein-neubuerger.de

Entwurf		Produktionslage		Druck	
Datum	Umschalt	Datum	Umschalt	Datum	Umschalt
22.02.21	1:500				

Maßstab: 1:500
Blattgröße: 900 x 500
Zeichnung: M-16-00119
E-01_Städtebaulicher Lageplan



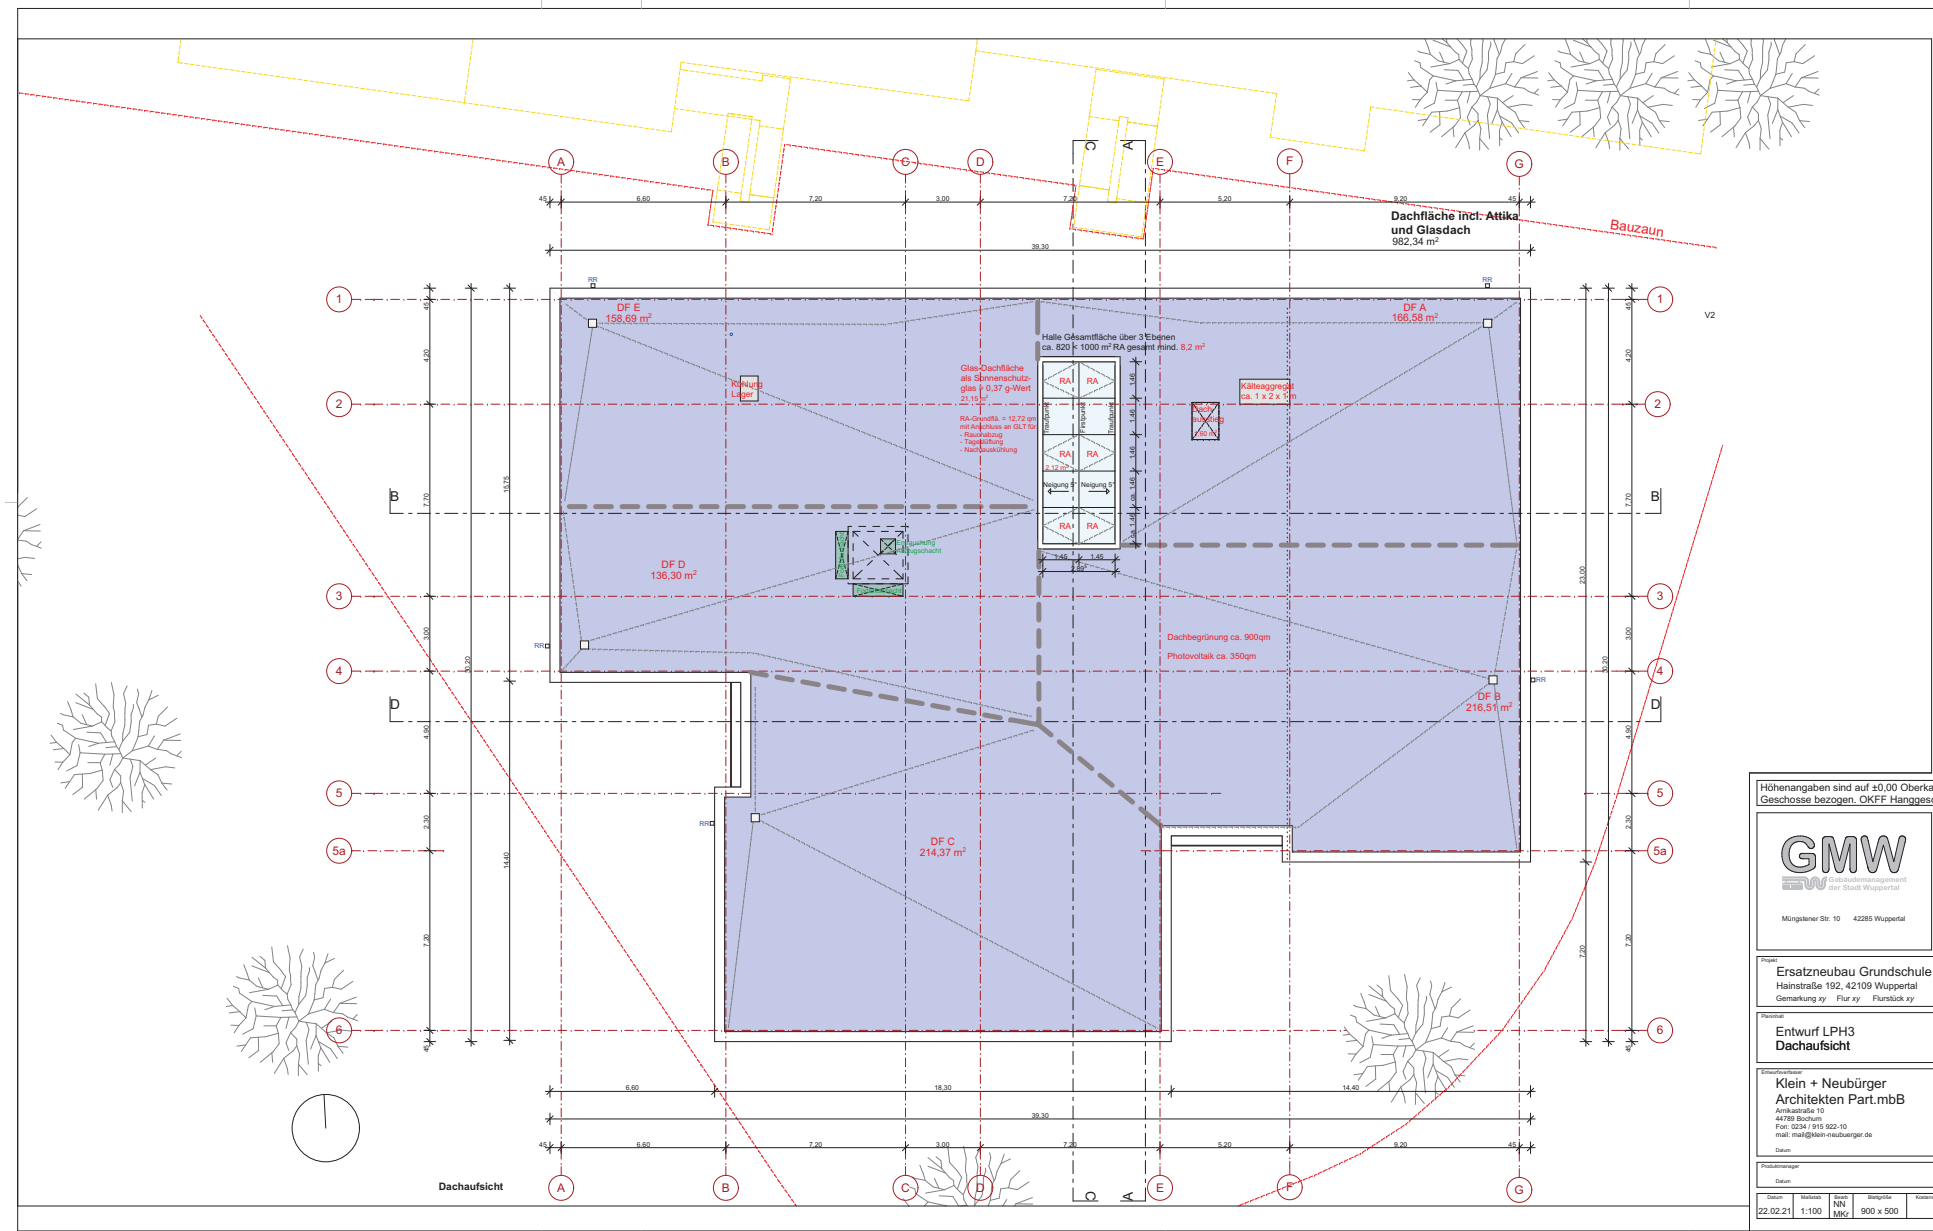

Höhenangaben sind auf ±0,00 Oberkante Fußboden fertig (OKFF) der jeweiligen
Geschosse bezogen. OKFF Hanggeschoss: 0,00 = +287,80 ü.NN



Müngstener Str. 10 42285 Wuppertal



Projekt
Ersatzneubau Grundschule Hainstrasse
Hainstraße 192, 42109 Wuppertal
Gemeindeg. xy Flur xy Flurstück xy



Entwurf
Entwurf LPH3
Dachaufsicht

Entwerfer
Klein + Neubürger
Architekten Part.mbB
Am Kaiserhof 10
44789 Bochum
Fax: 0234 / 915 922-10
mail: mail@klein-neubuerger.de

Datum Unterschrift Stempel

Projektleitung
Datum Unterschrift

Datum	Mechanik	Elektrik	Sanitär	Heizung	Klimatisierung	Gestaltung
22.02.21	1:100	NH	MK	900 x 500	M-16-00119	E-08_Dachaufsicht

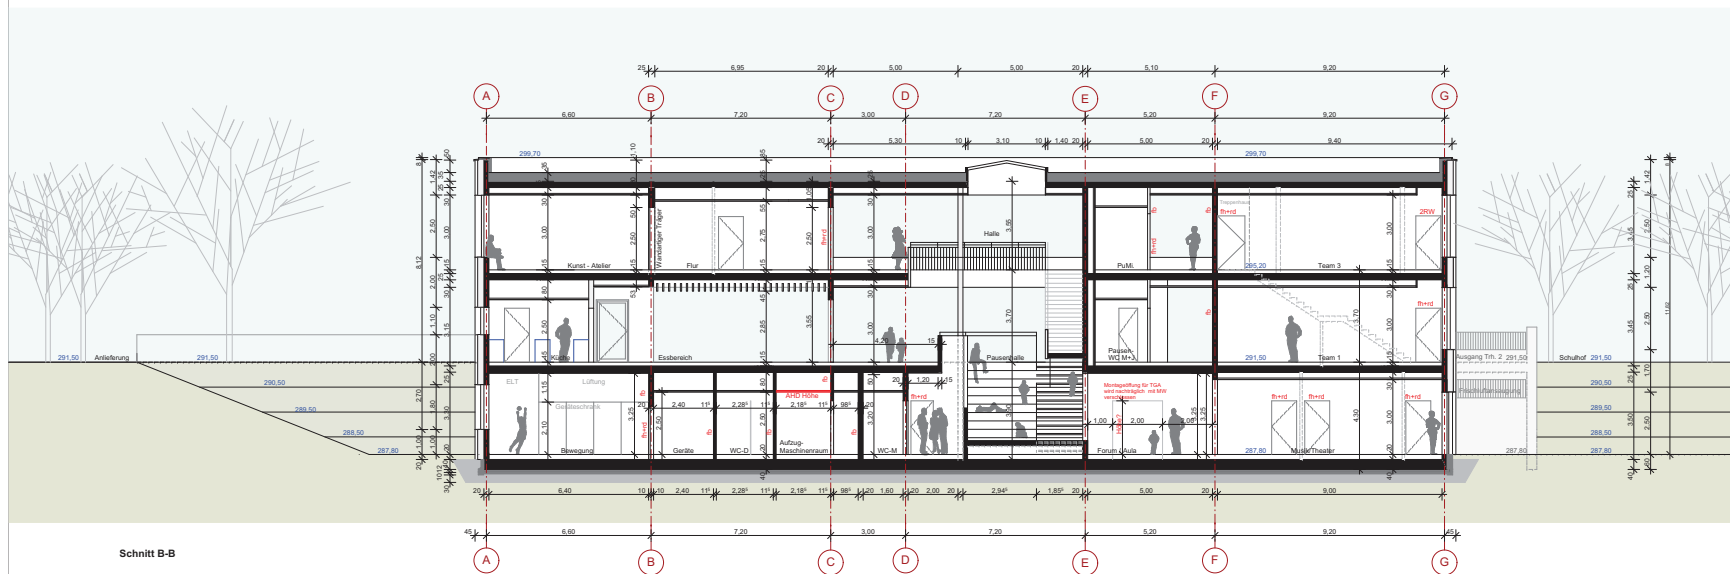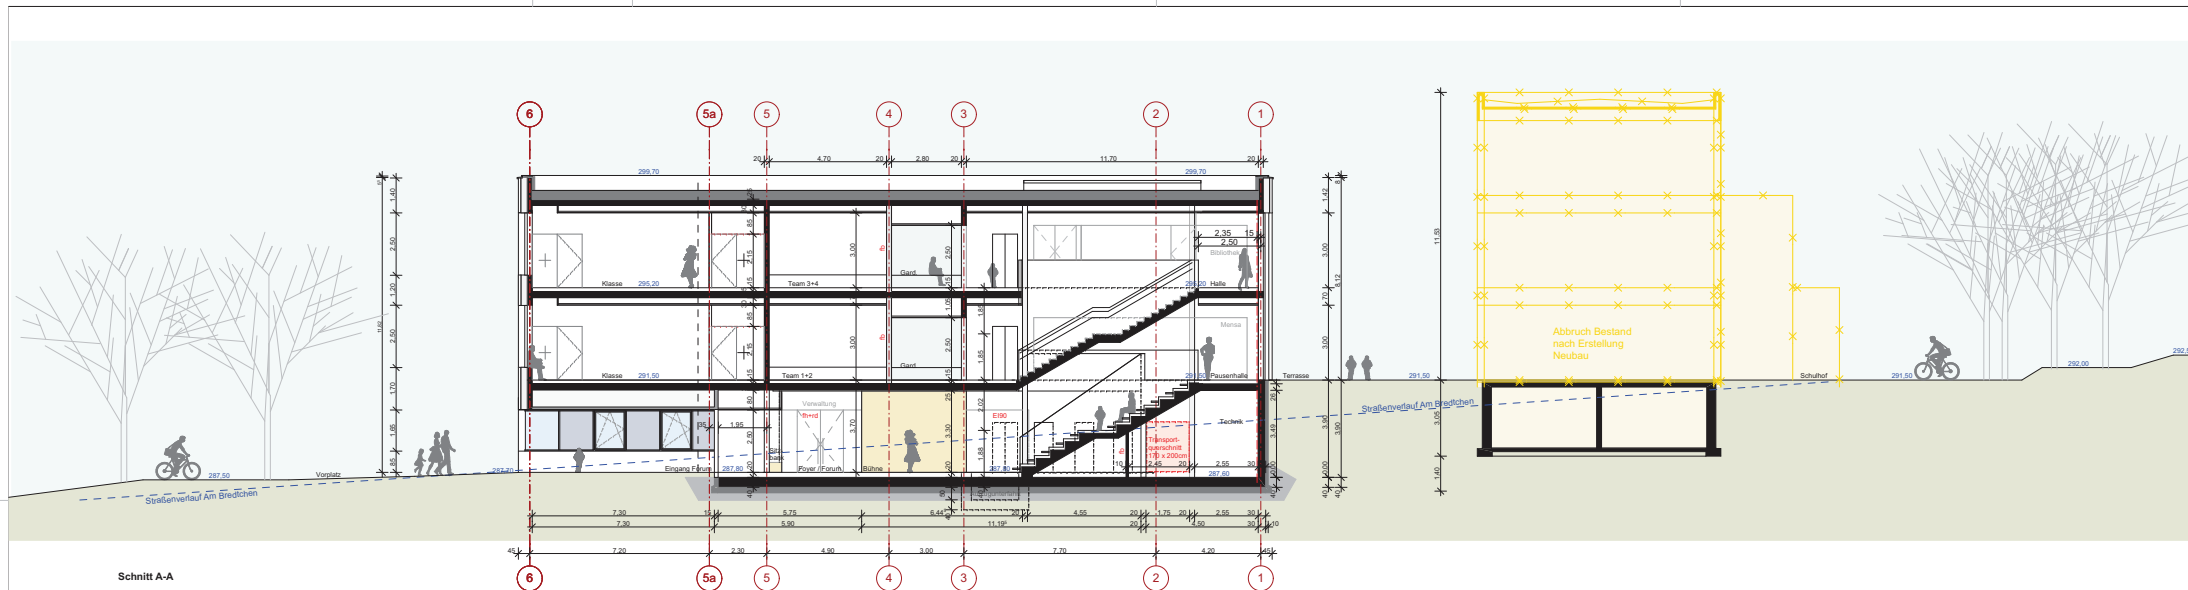

Höhenangaben sind auf ±0.00 Oberkante Fußboden fertig (OKFF) der jeweiligen
Geschosse bezogen. OKFF Hanggeschoss: 0.00 = +287.80 ü.NN

GMW
GMBH
Gebäude-Management
der Stadt Wuppertal

Müngstener Str. 10 42285 Wuppertal





Ersatzneubau Grundschule Hainstrasse
Hainstraße 192, 42109 Wuppertal
Gemietung: zy Flur. zy Flurück. zy

Entwurf LPH3
Schnitte A + B

Klein + Neubürger
Architekten Part.mbB
Am Kaiserhof 10
44789 Bochum
Fax: 0234 / 915 922-10
mail: mail@klein-neubuerger.de

Projektierung		Unterzeichnet		Bemerkung	
Datum	22.02.21	1:100	MM	900 x 500	M-16-00119
E-08_Schnitte A + B		15			

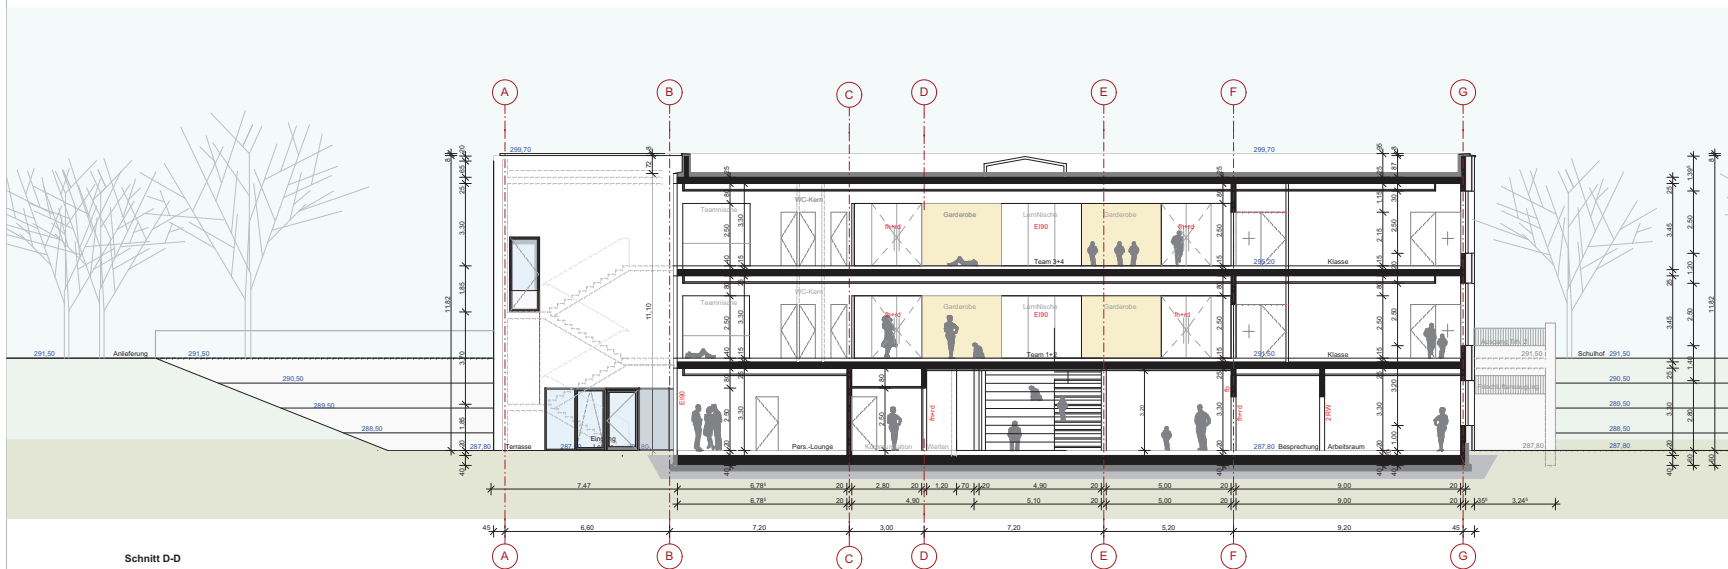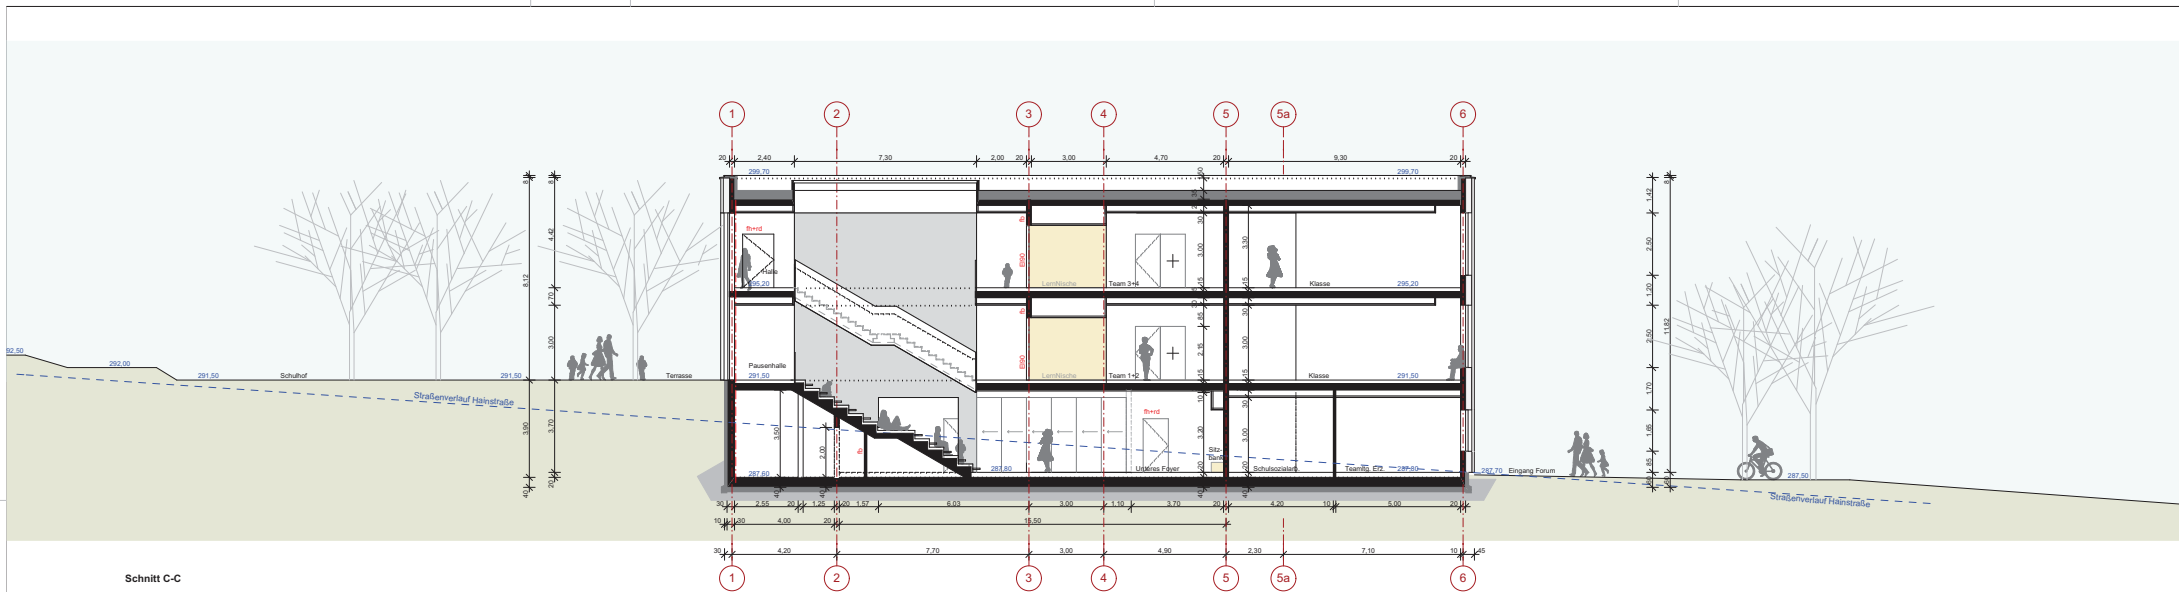

Höhenangaben sind auf ±0,00 Oberkante Fußboden fertig (OKFF) der jeweiligen Geschosse bezogen. OKFF Hanggeschoss: 0,00 = +287,80 ü.NN

GMW
Gemeinsames Wuppertal
Müngstener Str. 10 42285 Wuppertal

Ersatzneubau Grundschule Hainstraße
Hainstraße 192, 42109 Wuppertal
Gemarkung xy Flur xy Flurstück xy


Entwurf LPH3
Schnitte C + D

Klein + Neubürger
Architekten Part.mbB
Am Altenhof 10
44789 Bochum
Tel: 0234 / 915 922-10
mail: mail@klein-neubuerger.de

Projektierung
Datum: Unterschrift: Stempel:

Freibildzeichnung
Datum: Unterschrift:

Datum	Mechanik	Elektrik	Belastung	Kostenkontrolle	Geometrie	Seite Nr.
22.02.21	1:100	NN	900 x 500		M-16-00119	E-07_Schnitte C + D

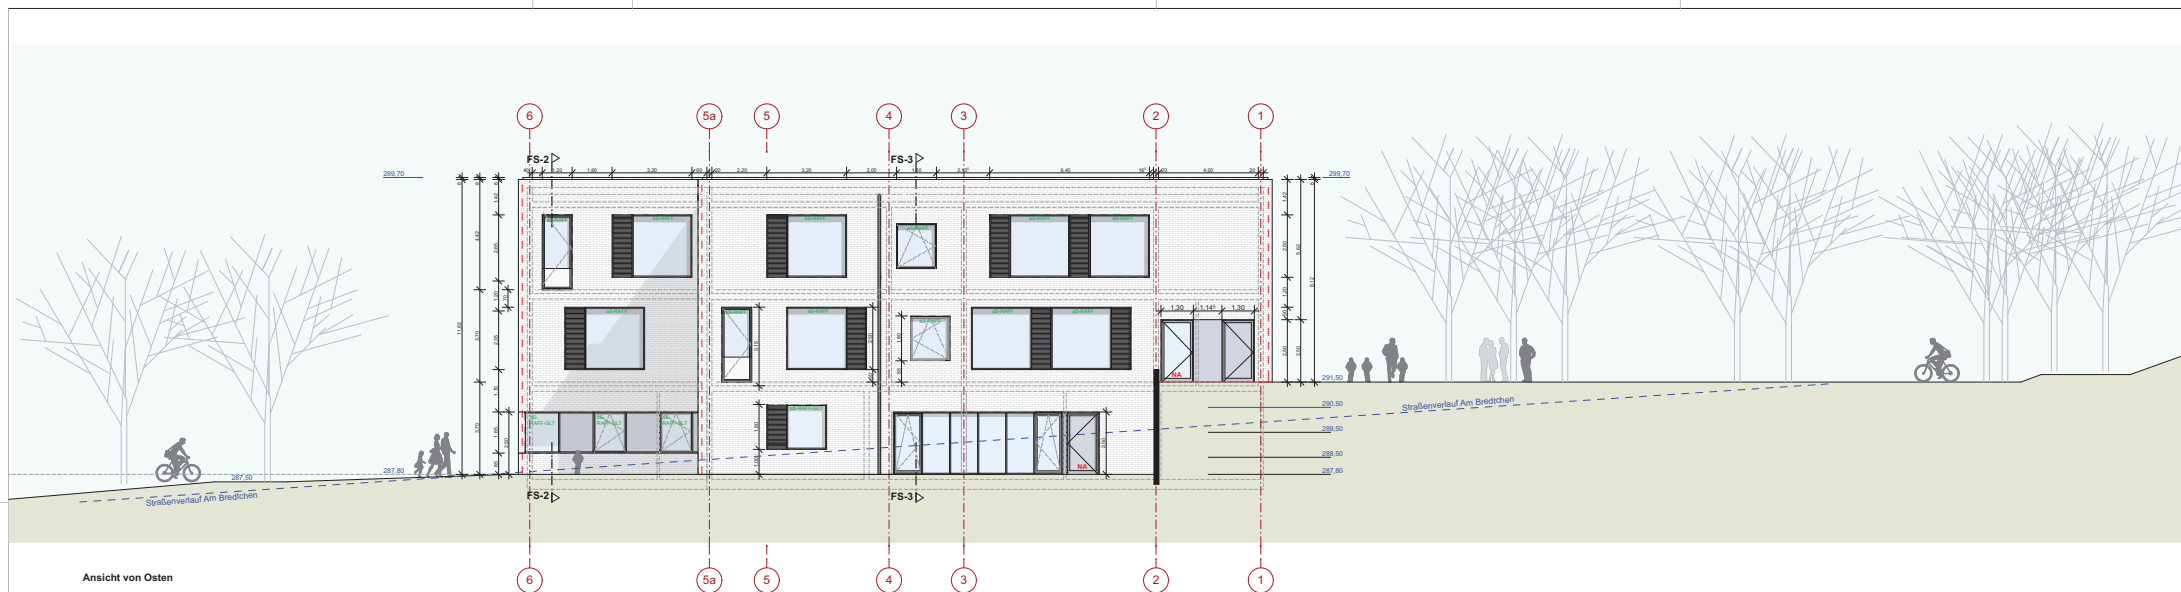

Höhenangaben sind auf ±0,00 Oberkante Fußboden fertig (OKFF) der jeweiligen Geschosse bezogen. OKFF Hanggeschoss: 0,00 = +287,80 ü.NN

GMW
Gebäudemanagement
der Stadt Wuppertal
Müngstener Str. 10 42285 Wuppertal

Projekt
Ersatzneubau Grundschule Hainstrasse
Hainstraße 192, 42109 Wuppertal
Gemeinde zy Flur zy Flurstück zy



Entwurf LPH3
Ansichten S+O

Schwerfkräne
Klein + Neubürger
Architekten Part.mbB
Am Kaiserhof 10
44789 Bochum
Fon: 0234 / 915 922-10
mail: mail@klein-neubuerger.de

Datum Unterschrift Stempel

Produktionsangabe
Datum Unterschrift

Datum	Mechanik	NH	Beitrag	Kostencenter	Geometrie	Blatt Nr.
22.02.21	1:100	NH	900 x 500	M-16-00119	E-08_Ansichten S+O	8

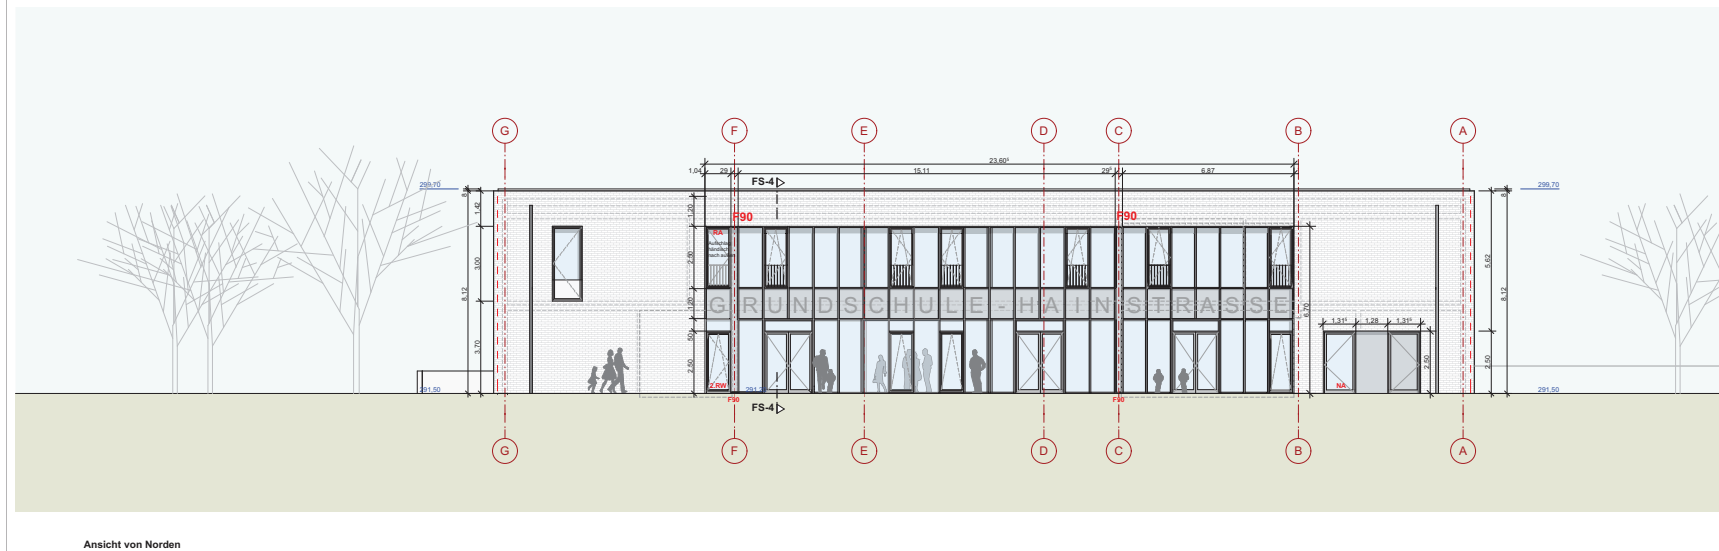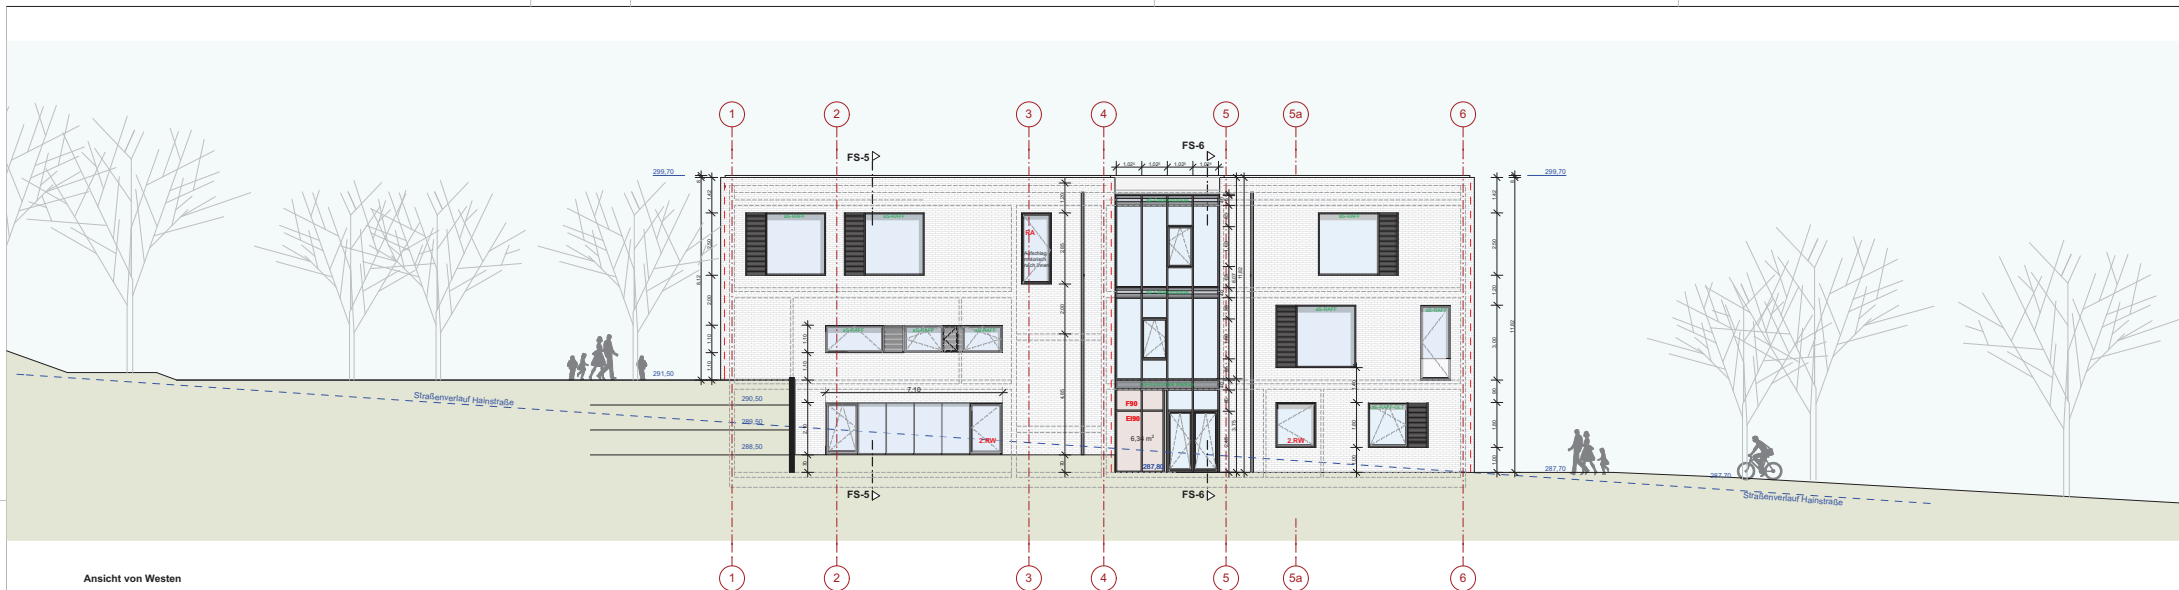

Höhenangaben sind auf ± 0.00 Oberkante Fußboden fertig (OKFF) der jeweiligen Geschosse bezogen. OKFF Hanggeschoss: 0.00 = +287.80 ü.NN

GMW
Gemeindeverwaltung
der Stadt Wuppertal
Müngstener Str. 10 42285 Wuppertal

Projekt
Ersatzneubau Grundschule Hainstrasse
Hainstraße 192, 42109 Wuppertal
Gemeinde xy Plan xy Punkt xy

Entwurf
Entwurf LPH3
Ansichten W+N

Entwerfer
Klein + Neubürger
Architekten Part.mbB
Am Kaiserhof 10
44789 Bochum
Fax: 0234 / 915 922-10
mail: mail@klein-neuburger.de

Datum Unterschrift Standort

Produktionsangabe
Datum Unterschrift

Datum	Mechanik	NH	Beitrag	Kostencenter	Geometrie	Seite Nr.
22.02.21	1:100	NH	900 x 500	M-16-00119	E-09_Ansichten W+N	19