


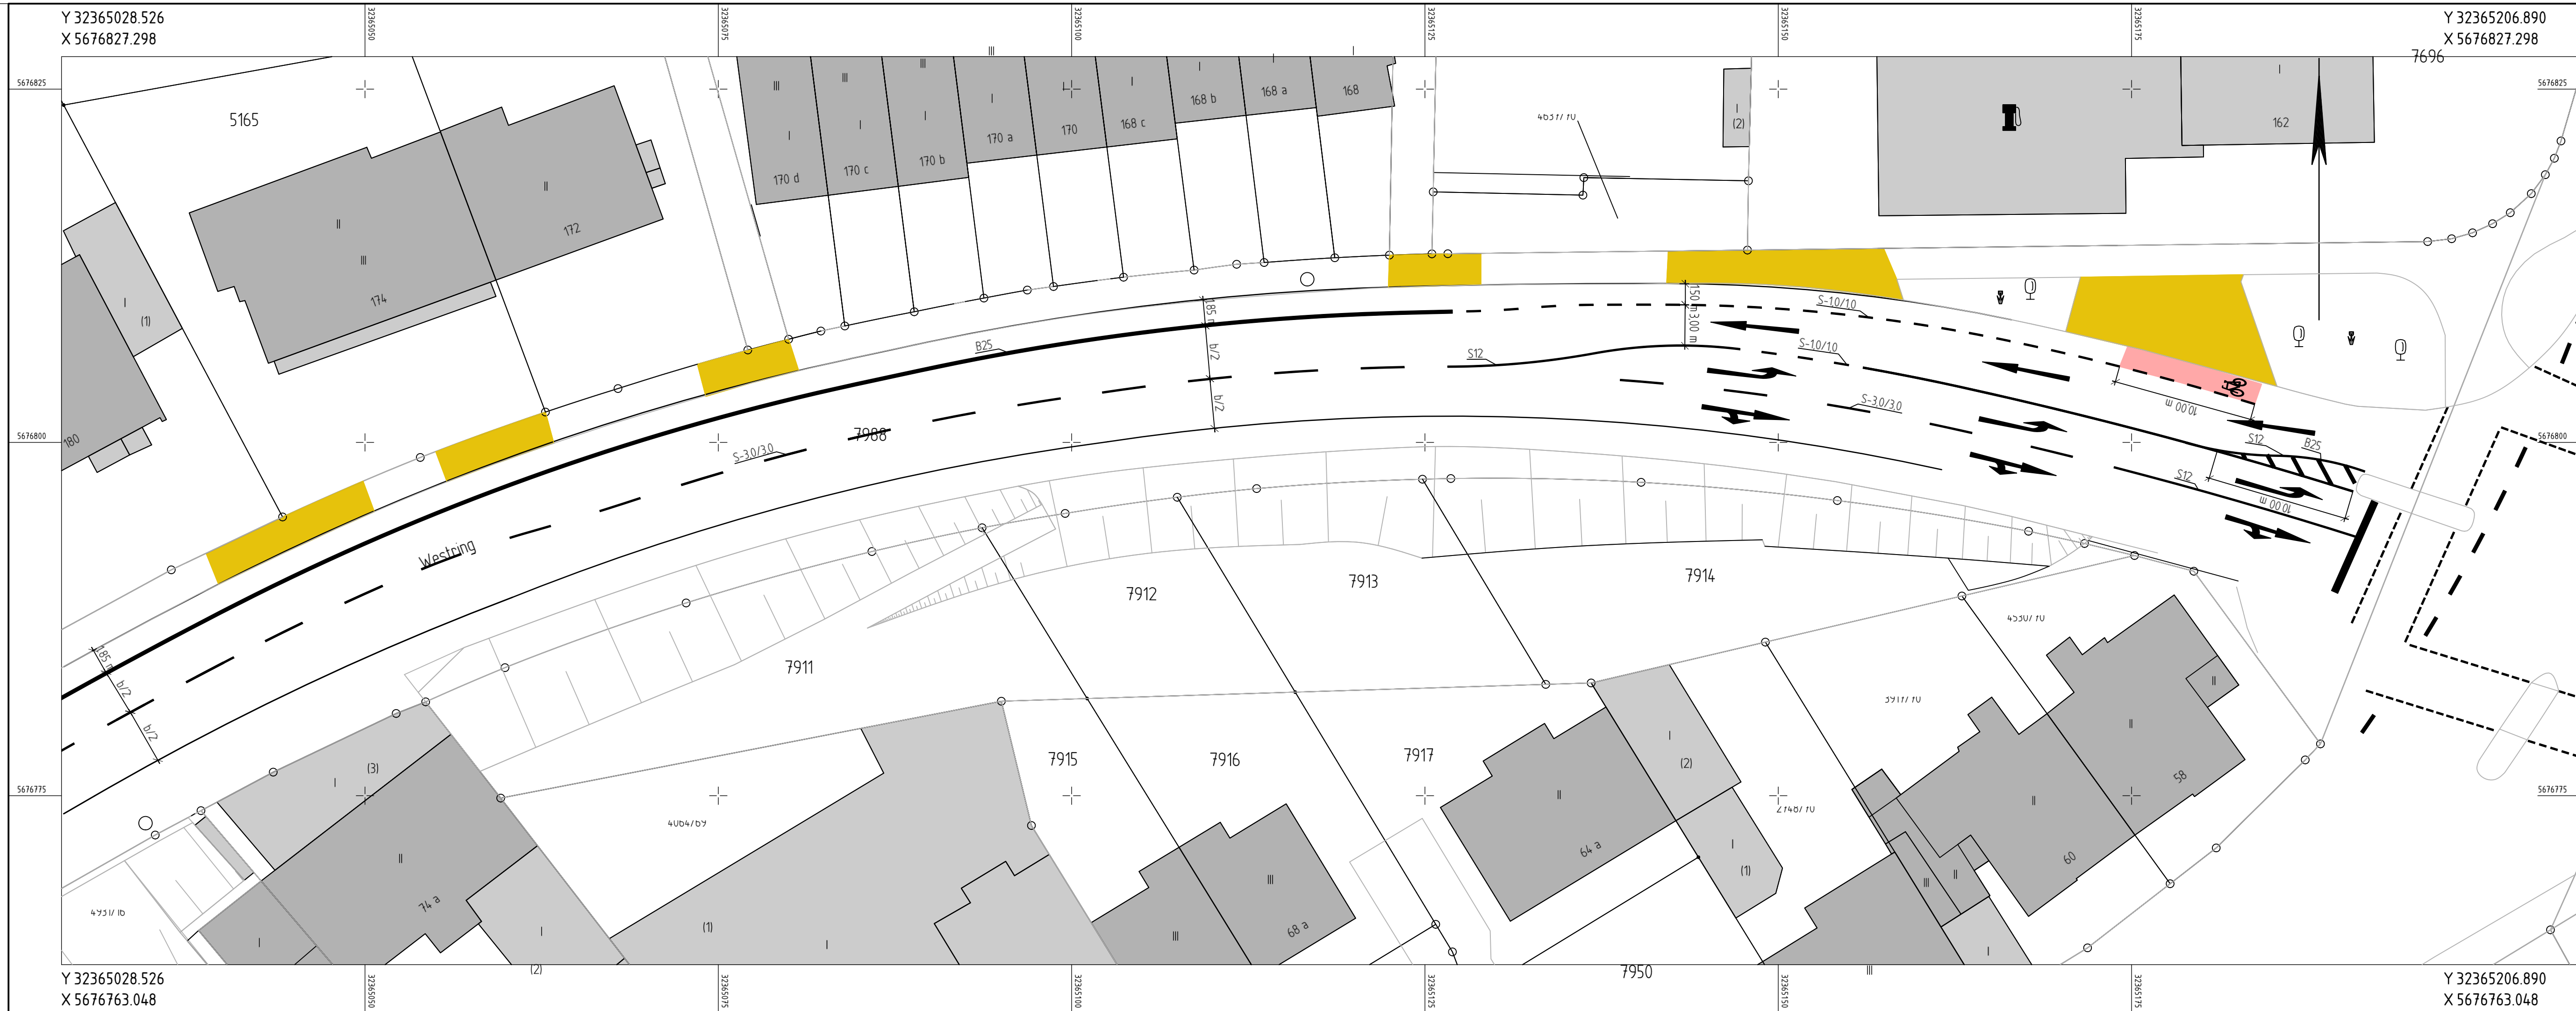

Legende:

- | | |
|---|--|
|  | Bauliche Änderung der
Fahrbahnrandlinie |
|  | Überfahrt |
|  | Konfliktfläche Radverkehr |
|  | Bauliche Änderung Gehweg |
|  | Hochbord H 15x25 +12cm |

a	Änderung der Radverkehrsanlage und des Parkstreifens	02.2021	Pütz	
Index	Änderung	Datum	erstellt	gesehen



Ressort Straßen und Verkehr
Abteilung 104.5 - Straßen- und Verkehrsplanung
Stadt Wuppertal, Johannes-Rau-Platz 1, 42275 Wuppertal

bearbeitet/erstellt:	
----------------------	--

01.2021 / Pütz

gesehen:

01.2021 / Dr. Betz

Ausfertigung: (....)

Anlage: (....)

Geschäftsbereich 1 - Stadtgrün, Mobilität, Umwelt und Geodaten
Ressort Straßen und Verkehr

Abteilung 104.5
Zur Ausführung genehmigt

Abteilung 104.11

Anordnungs-Nr.:
Die vorbezeichnete Maßnahme wird hiermit gem.
§ 45 (3) StVO angeordnet.
Ich bitte die Maßnahme nach § 45 (5) StVO zu
veranlassen.

an 104.
M.d.B. um Rückmeldung des Ausführungsdatums

Wuppertal, den

Wuppertal, den

Wuppertal, den

Projekt:

Westring

Anlegen einer Radverkehrsanlage

Planart:

Lageplan

Maßstab:

1:250

Bemerkung:

Weitergabe sowie Vervielfältigung dieser Unterlage
Verwertung und Mitteilung Ihres Inhalts ist nicht gestattet
soweit nicht ausdrücklich zugestanden
Zuwerhandlungen verpflichten zu Schadenersatz
Alle Rechte vorbehalten

Geodätische Grundlagen:
Lagefestpunktfeld: M
Höhenfestpunktfeld: M

Auftragsnummer 102.01
123456 / 08

W-783/013a