


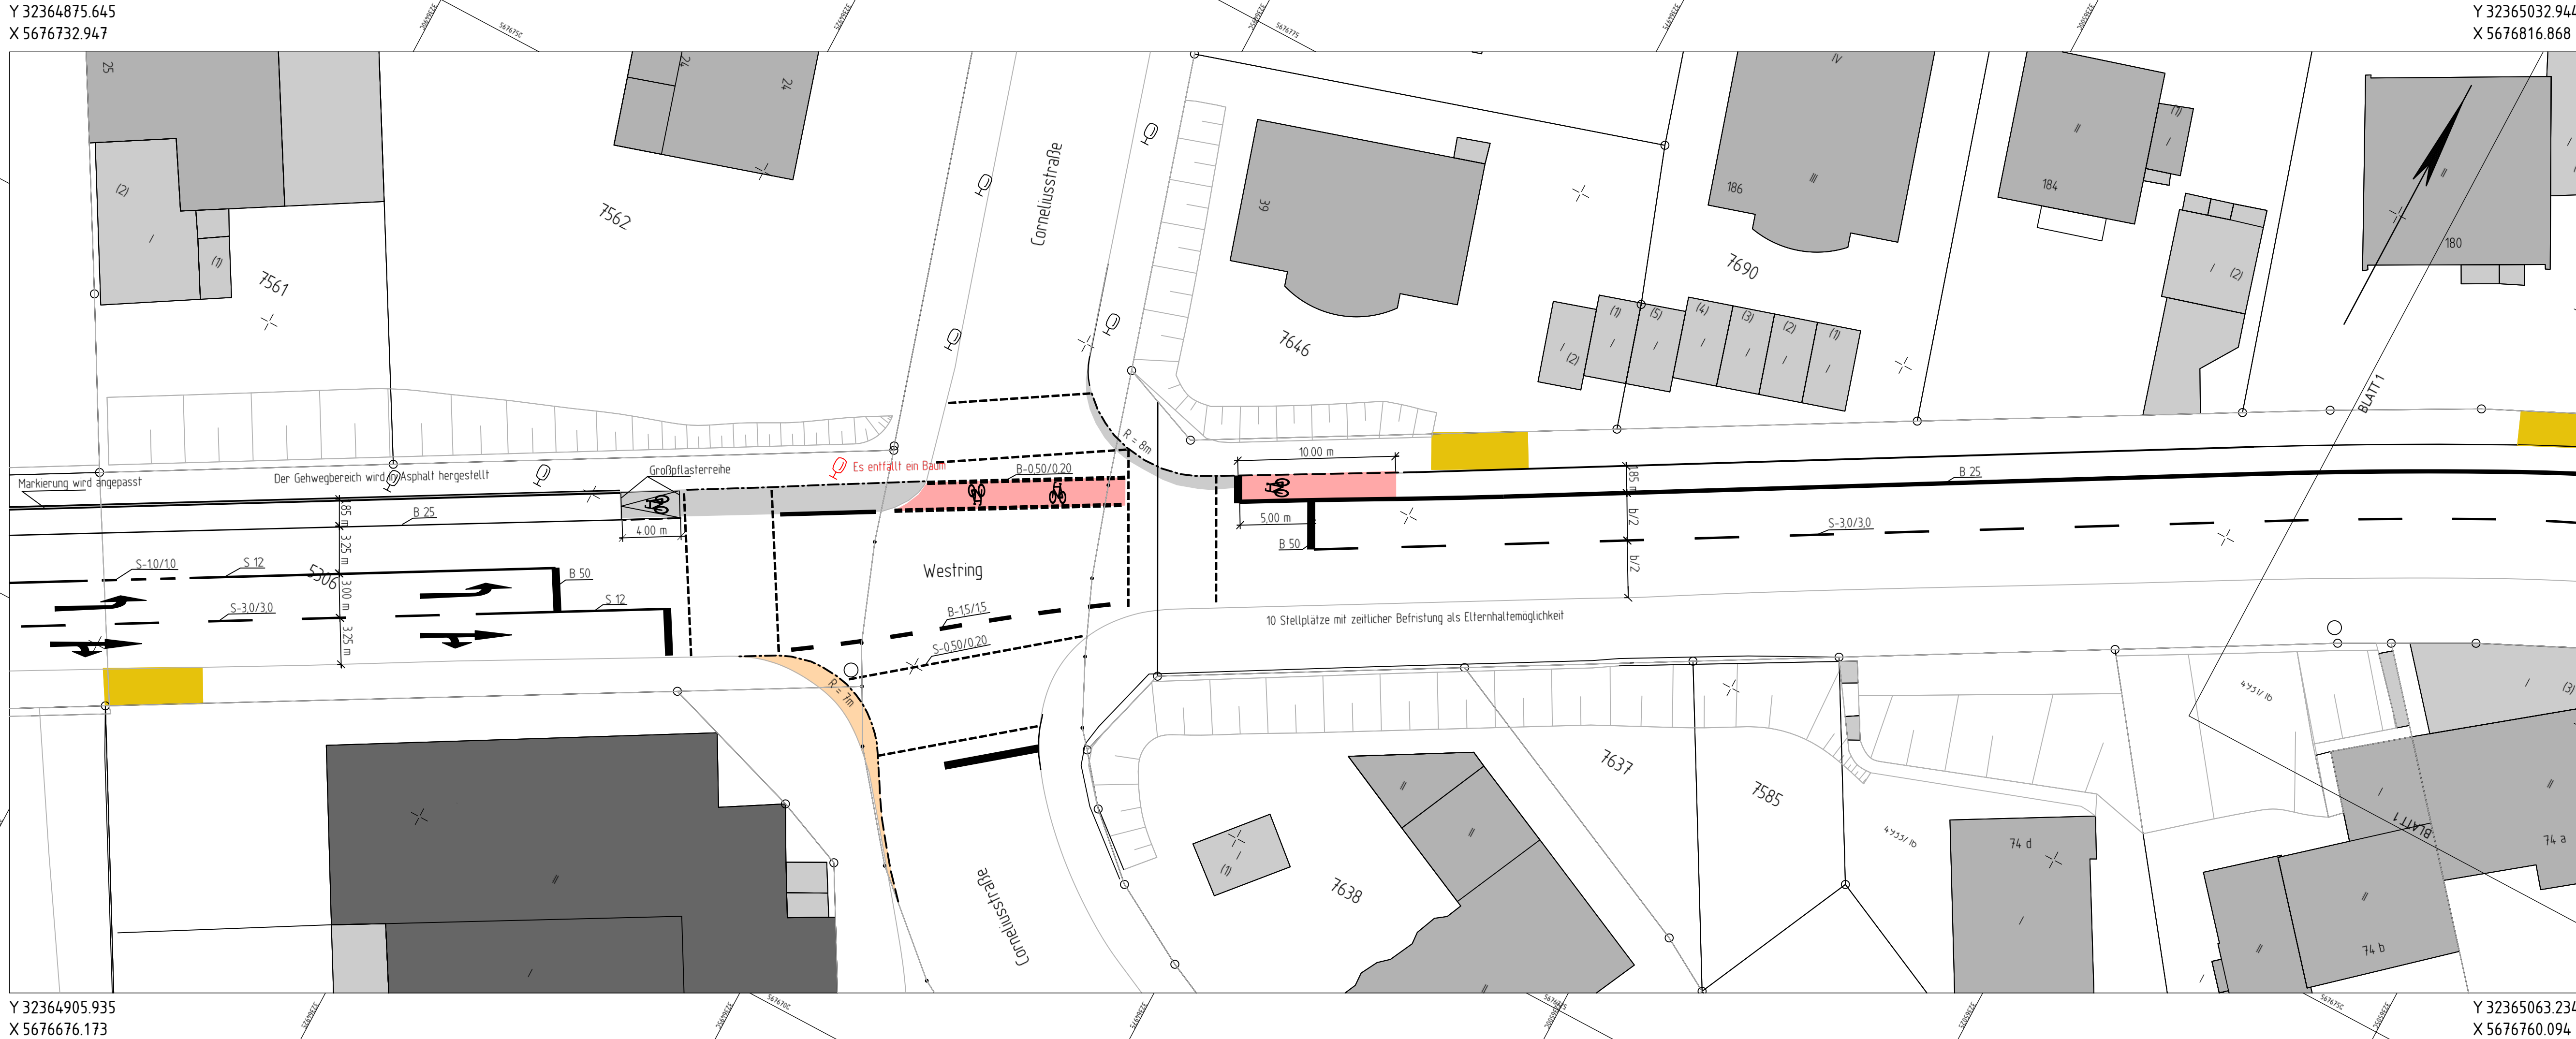

Legende:

Bauliche Änderung der
Fahrbahnrandlinie

Überfahrt

Konfliktfläche Radverkehr

Hochbord H 15x25 +12cm

Rundbord R 15x22 +1,5cm

b	Einfügen Rampe Brückenbauwerk und Bäume	07.2021	Pütz	
a	Beibehaltung Parkplätze; Schaffung einer Elternhaltemöglichkeit	03.2021	Pütz	
Index	Änderung	Datum	erstellt	gesehen

Bauherr:

 **Wuppertal**

Ressort Straßen und Verkehr
Abteilung 104.5 - Straßen- und Verkehrsplanung
Stadt Wuppertal, Johannes-Rau-Platz 1, 42275 Wuppertal

bearbeitet/erstellt:

01.2021 / Pütz

gesehen:

gesehen:

01.2021 / Stüben-Lierzer

01.2021 / Dr. Betz

Ausfertigung: (....)Anlage: (....)

Geschäftsbereich 1 - Stadtgrün, Mobilität, Umwelt und Geodaten
Ressort Straßen und Verkehr

Abteilung 104.5
Zur Ausführung genehmigt

Abteilung 104.11
Anordnungs-Nr.:
Die vorbezeichnete Maßnahme wird hiermit gem.
§ 45 (3) StVO angeordnet.
Ich bitte die Maßnahme nach § 45 (5) StVO zu
veranlassen.
an 104.
M.d.B. um Rückmeldung des Ausführungsdatums

Abteilung 104.3
Wuppertal, den

Projekt:

Westring
Anlegen einer Radverkehrsanlage

Planart:**Lageplan**

Maßstab:**1:250**

Bemerkung:

Weltergabe sowie Vervielfältigung dieser Unterlage
Verwertung und Mitteilung ihres Inhalts ist nicht gestattet
soweit nicht ausdrücklich zugestanden
Zuwerhandlungen verpflichten zu Schadenersatz
Alle Rechte vorbehalten

Geodätische Grundlagen:
Lagefestpunktfeld: Netz 77
Höhenfestpunktfeld: NHN-Höher

Auftragsnummer 102.01
123456 / 08

W-783/014b