


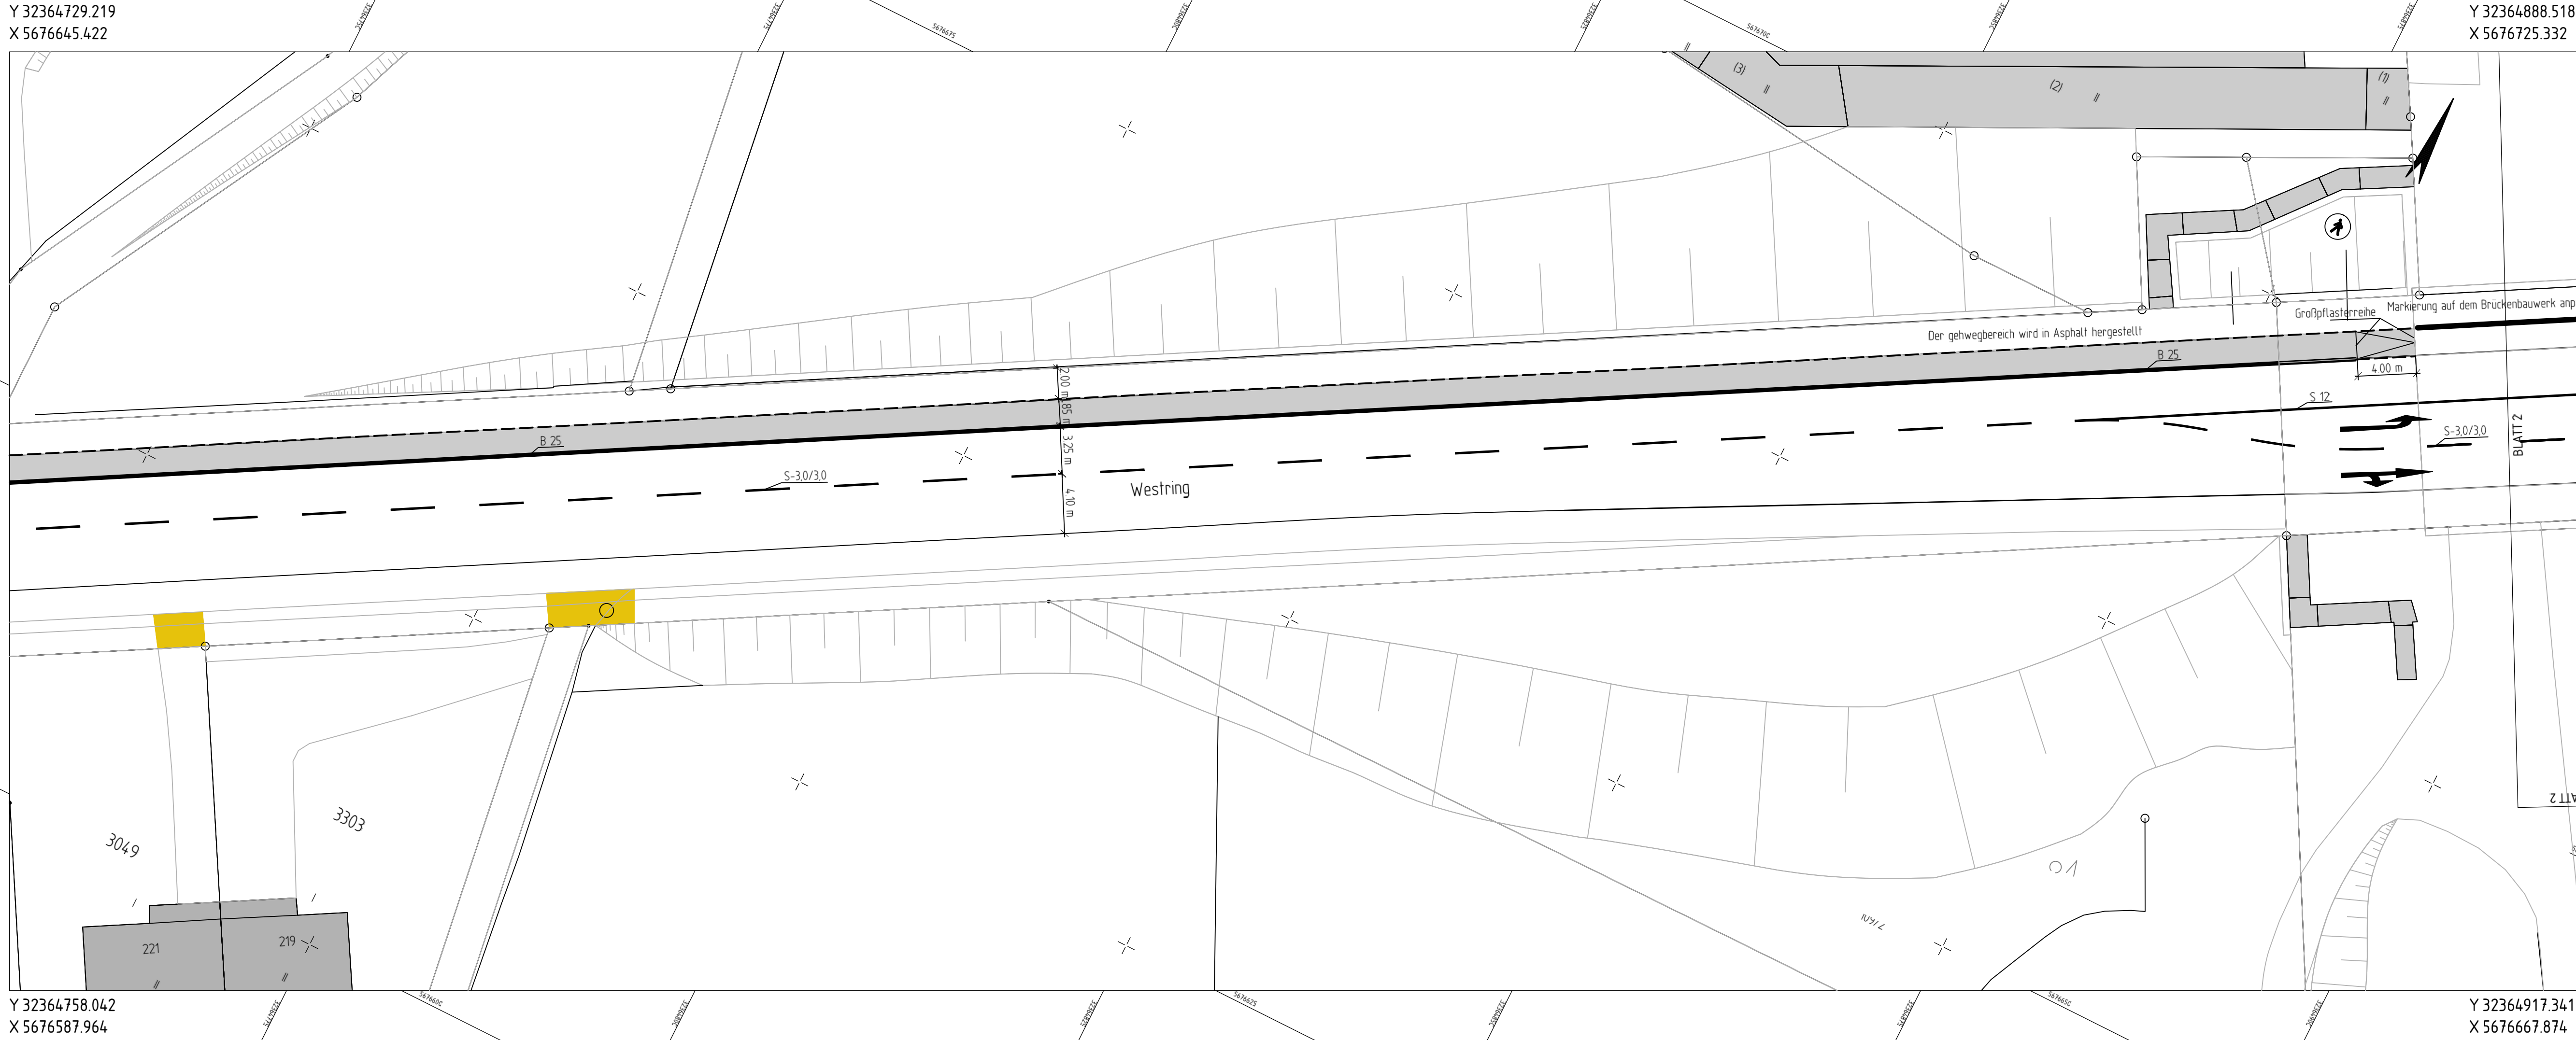

Legende:

- Bauliche Änderung der Fahrbahnrandlinie
- Überfahrt
- Konfliktfläche Radverkehr
- bauliche Änderung Gehweghinterkante
- Hochbord H 15x25 +12cm
- Rundbord R 15x22 +1,5cm
- Kantenstein T 10x30 +5cm
- Kantenstein T 10x30 +-0

a	Südliche Radverkehrsanlage entfernen	07.2021	Pütz	
b	Absteckung südlicher Fahrbahnrand ergänz	07.2021	Pütz	
a	Rampe Brückenbauwerk eingefügt	07.2021	Pütz	
Index	Änderung	Datum	erstellt	gesehen

Bauherr: **Wuppertal**
Ressort Straßen und Verkehr
Abteilung 104.5 - Straßen- und Verkehrsplanung
Stadt Wuppertal, Johannes-Rau-Platz 1, 42275 Wuppertal

bearbeitet/erstellt:
07.2021 / Pütz
gesehen:
01.2021 / Stüben-Lierzer

gesehen:
01.2021 / Dr. Betz

Ausfertigung: (....) Anlage: (....)

Geschäftsbereich 1 - Stadtgrün, Mobilität, Umwelt und Geodaten
Ressort Straßen und Verkehr

Abteilung 104.5 Zur Ausführung genehmigt	Abteilung 104.11 Anordnungs-Nr.: Die vorbezeichnete Maßnahme wird hiermit gem. § 45 (3) StVO angeordnet. Ich bitte die Maßnahme nach § 45 (5) StVO zu veranlassen. an 104. M.d.B. um Rückmeldung des Ausführungsdatums	Abteilung 104.3
Wuppertal, den	Wuppertal, den	Wuppertal, den

Projekt: **Westring**
Anlegen einer Radverkehrsanlage

Planart: **Lageplan** Maßstab: **1:250**

Bemerkung: Weitergabe sowie Vervielfältigung dieser Unterlage Verwertung und Mitteilung ihres Inhalts ist nicht gestattet soweit nicht ausdrücklich zugestanden
Zuwerhandlungen verpflichten zu Schadenersatz
Alle Rechte vorbehalten

Geodätische Grundlagen: Net 77 Höhenfestpunktfeld: NHN-Höher

Auftragsnummer 102.01
123456 / 08

W-783/015c