


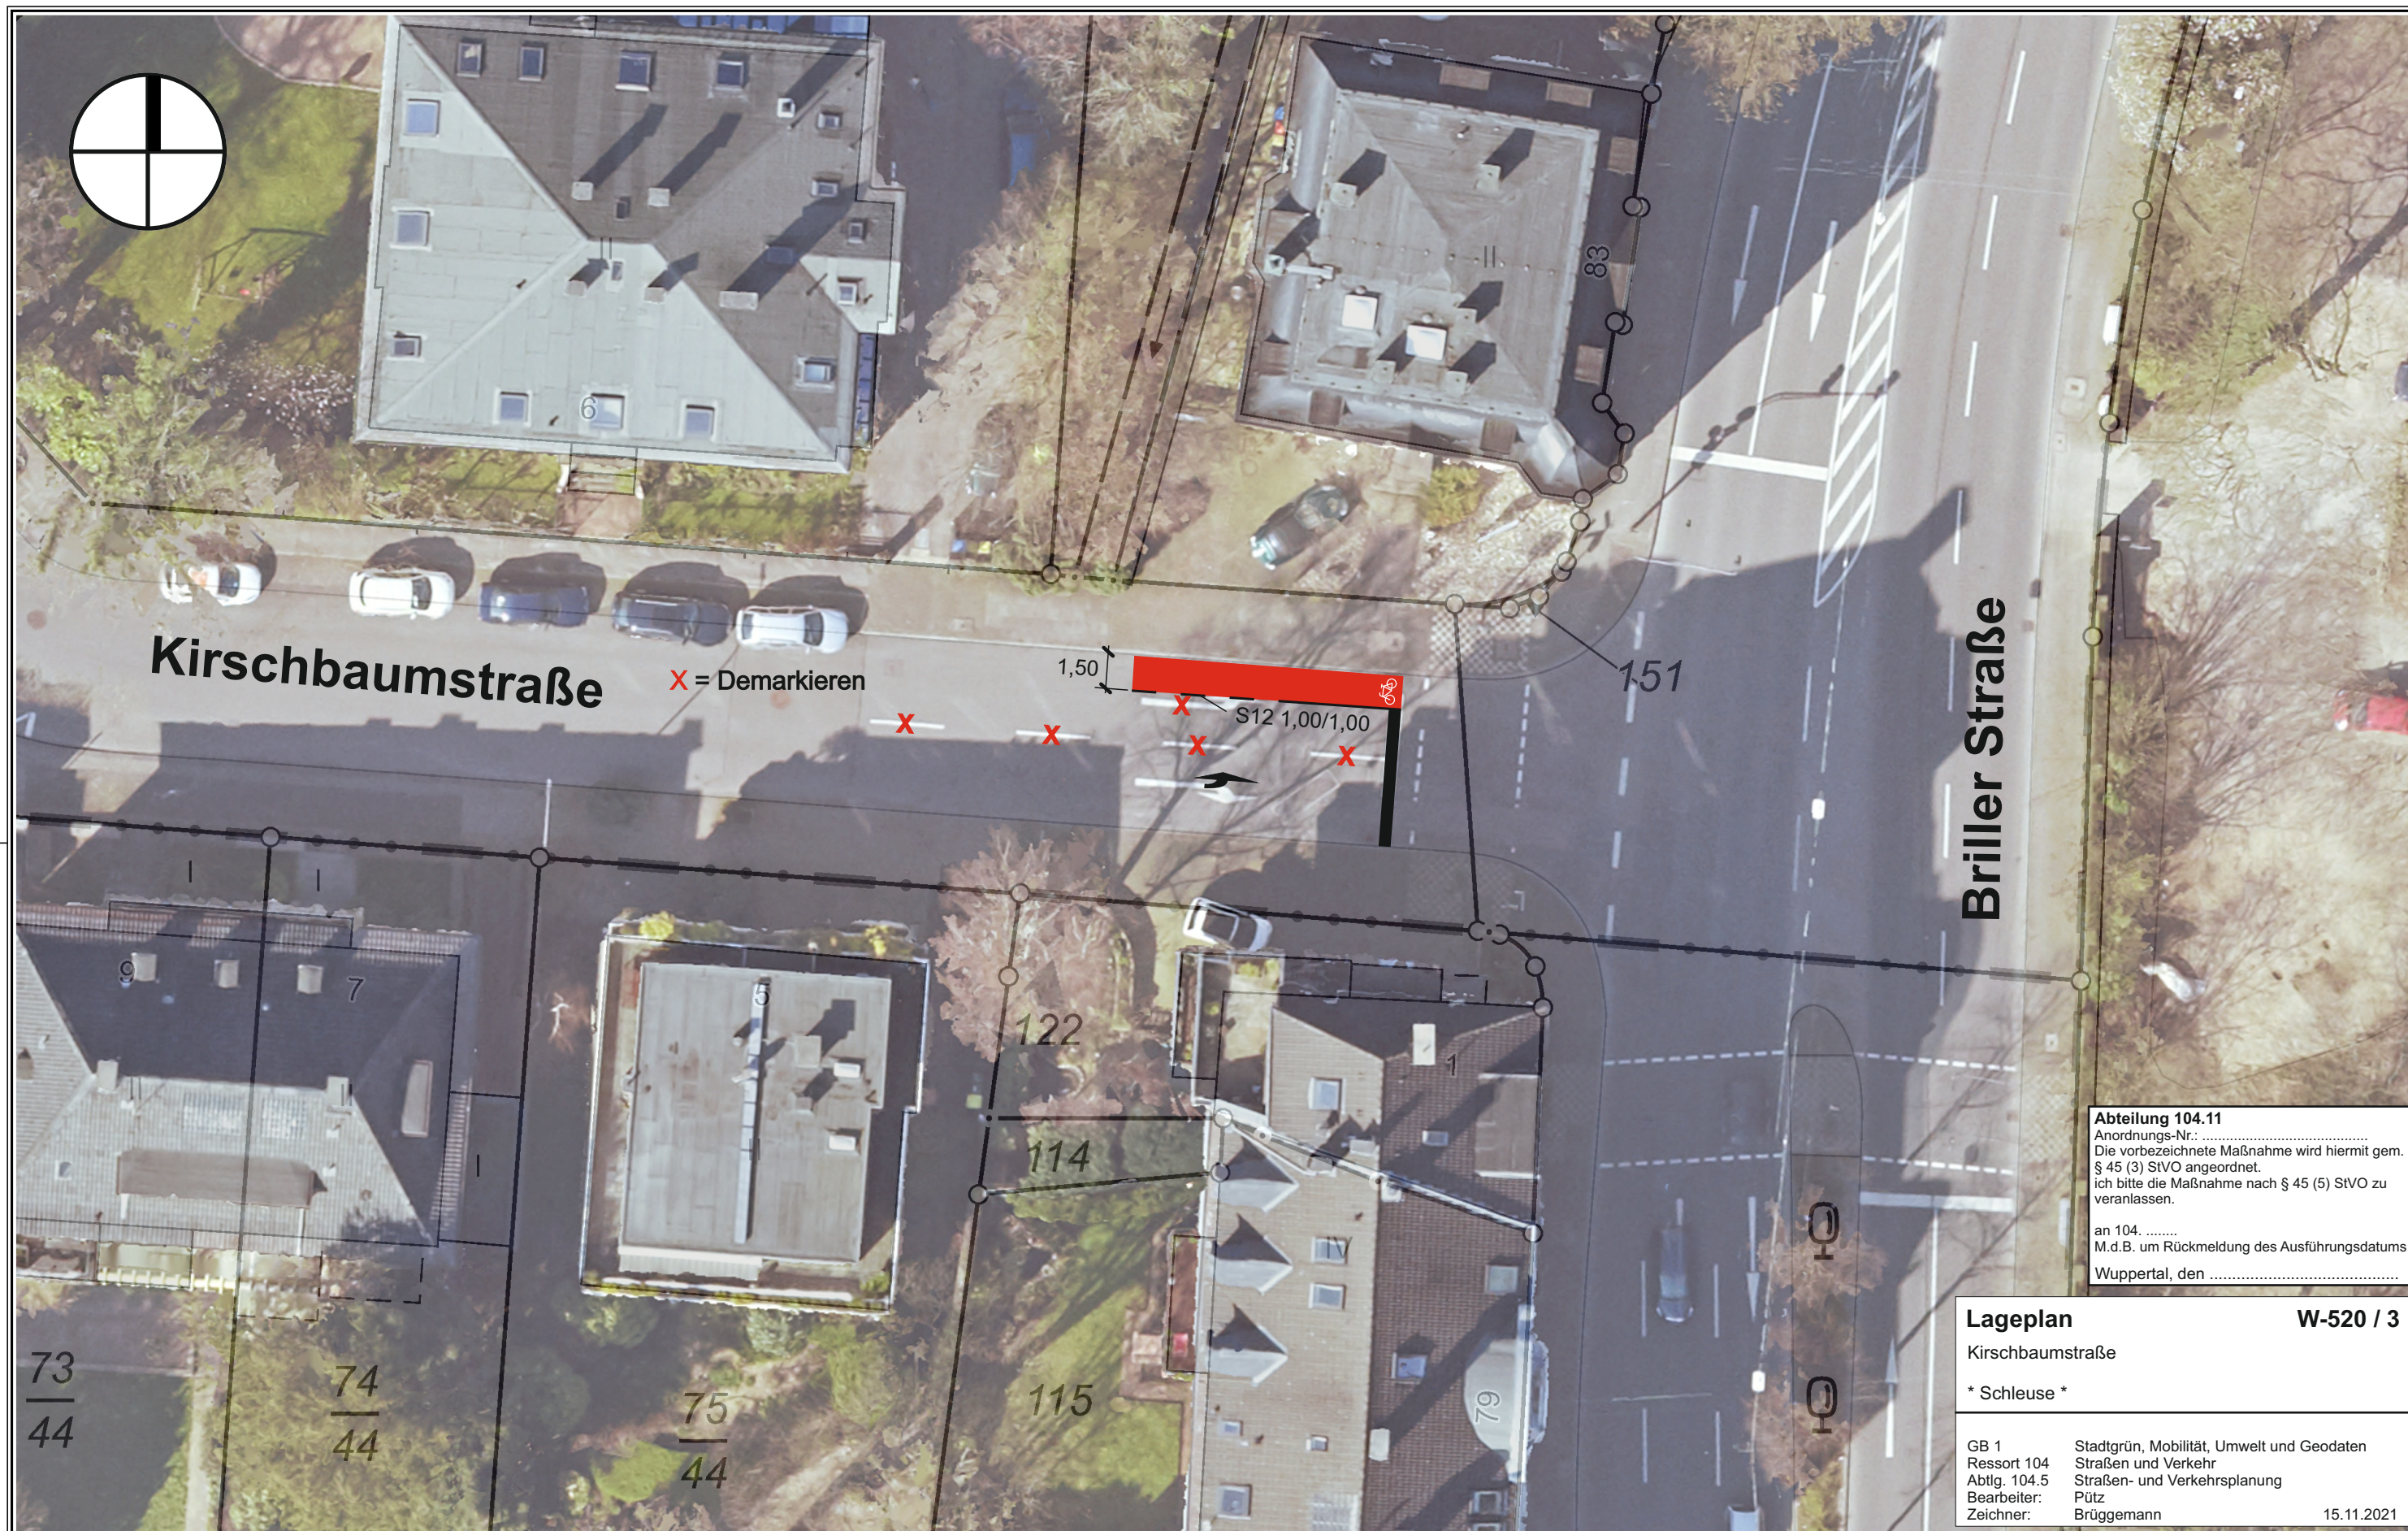

X = Demarkieren

1,50

S12 1,00/1,00

151

Briller Straße

**Abteilung 104.11**  
Anordnungs-Nr.: .....  
Die vorbezeichnete Maßnahme wird hiermit gem.  
§ 45 (3) StVO angeordnet.  
ich bitte die Maßnahme nach § 45 (5) StVO zu  
veranlassen.  
an 104. ....  
M.d.B. um Rückmeldung des Ausführungsdatums  
Wuppertal, den .....

|                  |                                           |                  |
|------------------|-------------------------------------------|------------------|
| <b>Lageplan</b>  |                                           | <b>W-520 / 3</b> |
| Kirschbaumstraße |                                           |                  |
| * Schleuse *     |                                           |                  |
| GB 1             | Stadtgrün, Mobilität, Umwelt und Geodaten |                  |
| Ressort 104      | Straßen und Verkehr                       |                  |
| Abtlg. 104.5     | Straßen- und Verkehrsplanung              |                  |
| Bearbeiter:      | Pütz                                      |                  |
| Zeichner:        | Brüggemann                                | 15.11.2021       |

 **Herausgeber:**  
Stadt Wuppertal  
Ressort Vermessung, Katasteramt und Geodaten

Anlage 01a - Detailplan Kirschbaumstraße  
VO/1039/21

**Maßstab 1:250**  
Erstellt am 31.08.2021

**Dieser Ausdruck ist gesetzlich geschützt!**  
Vervielfältigungen, Umarbeiten, Veröffentlichungen oder die Weitergabe an Dritte nur mit Zustimmung des Herausgebers, ausgenommen Vervielfältigungen und Umarbeitungen zur innerbetrieblichen Verwendung bei Behörden oder zum eigenen Gebrauch.