


Y 32370771.170
X 5678566.990

Y 32370945.665
X 5678398.953

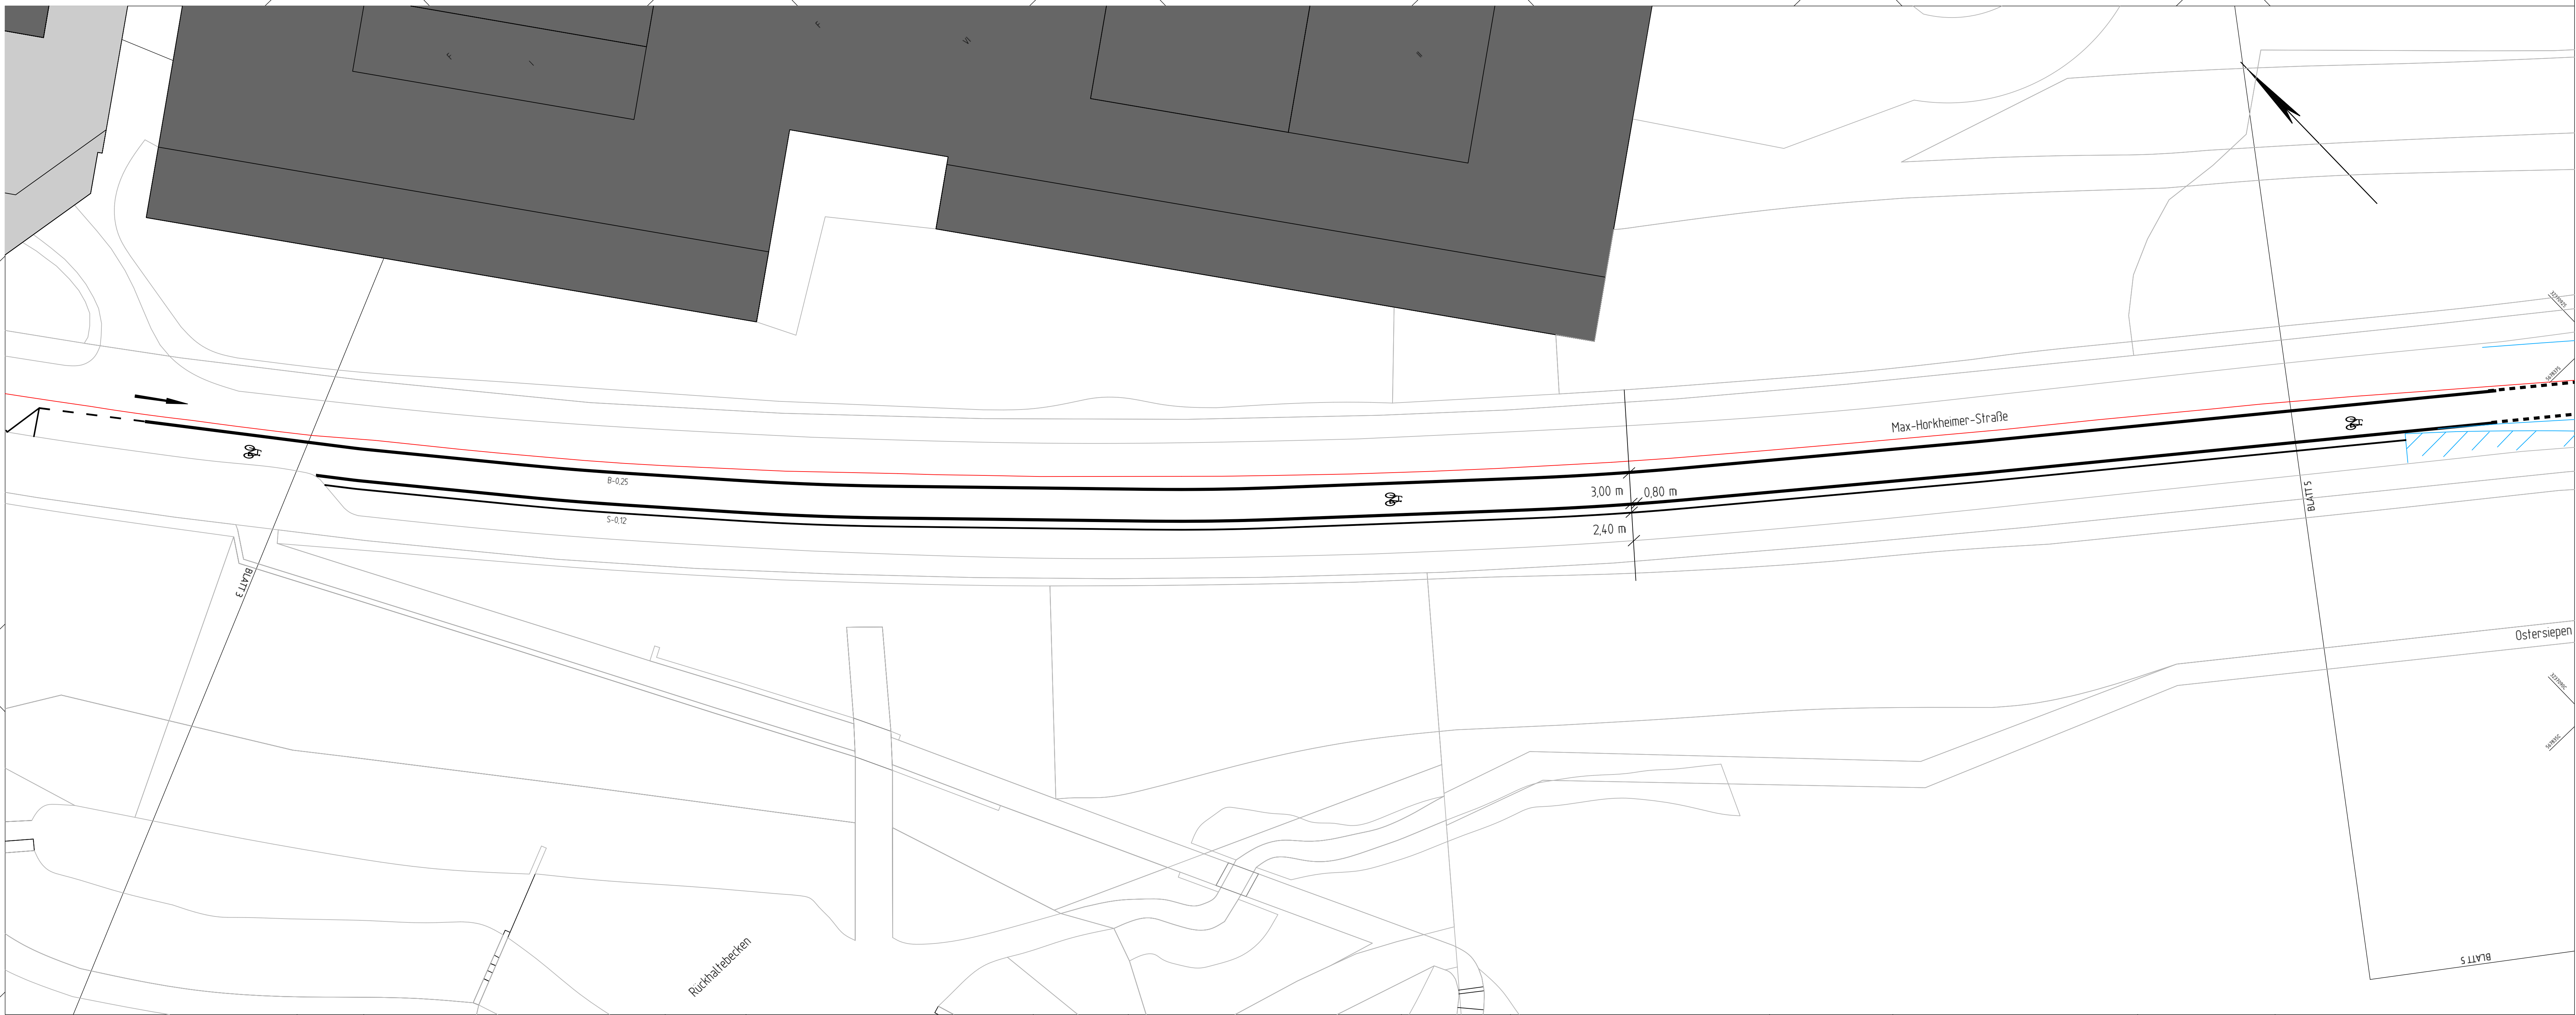

Y 32370705.187
X 5678498.471

Y 32370879.682
X 5678330.434

Legende

- Fahrbahnmarkierung Bestand
- Fahrbahnmarkierung neu
- Fahrbahnmarkierung demarkierer
- Flächenmarkierung rot

Index	Änderung	Datum	erstellt	gesehen

Planverfasser:	bearbeitet/erstellt:
	gesehen:
	gesehen:

Bauherr:	bearbeitet/erstellt:
 Ressort Straßen und Verkehr Abteilung 104.5 - Straßen- und Verkehrsplanung Stadt Wuppertal, Johannes-Rau-Platz 1, 42275 Wuppertal	06.09.2022 / Friese gesehen:
	06.09.2022 / Fr. Stüben-Lierzer 06.09.2022 / Dr. Beltz gesehen:

Ausfertigung: (...) Anlage: (...)

Geschäftsbereich 1 - Stadtgrün, Mobilität, Umwelt und Geodaten Ressort Straßen und Verkehr		
Abteilung 104.5 Zur Ausführung genehmigt	Abteilung 104.11 Anordnungs-Nr.: Die vorbeschriebene Maßnahme wird hiermit gem. § 45 (3) StVO angeordnet. Ich bilde die Maßnahme nach § 45 (5) StVO zu veranlassen. an 104. M.d.B. um Rückmeldung des Ausführungsdatums: Wuppertal, den	Abteilung 104.3 Wuppertal, den

Projekt: Oberer Griffenberg - Max-Horkheimer-Straße Radverkehrsführung	
Planart: Lageplan	Maßstab: 1:250
Bemerkung:	Weitergabe sowie Vervielfältigung dieser Unterlage; Verwertung und Mitteilung ihres Inhalts ist nicht gestatt. Zweitverhandlungen verpflichten zu Schadenersatz. Alle Rechte vorbehalten.
Geodätische Grundlagen: Lagefestpunktfeld: Höhenfestpunktfeld:	Auftragsnummer 102.01 Netz 77 NNH-Höher W-724/7