


Y 32370924.014
X 5678423.140

Y 32371119.998
X 5678280.749

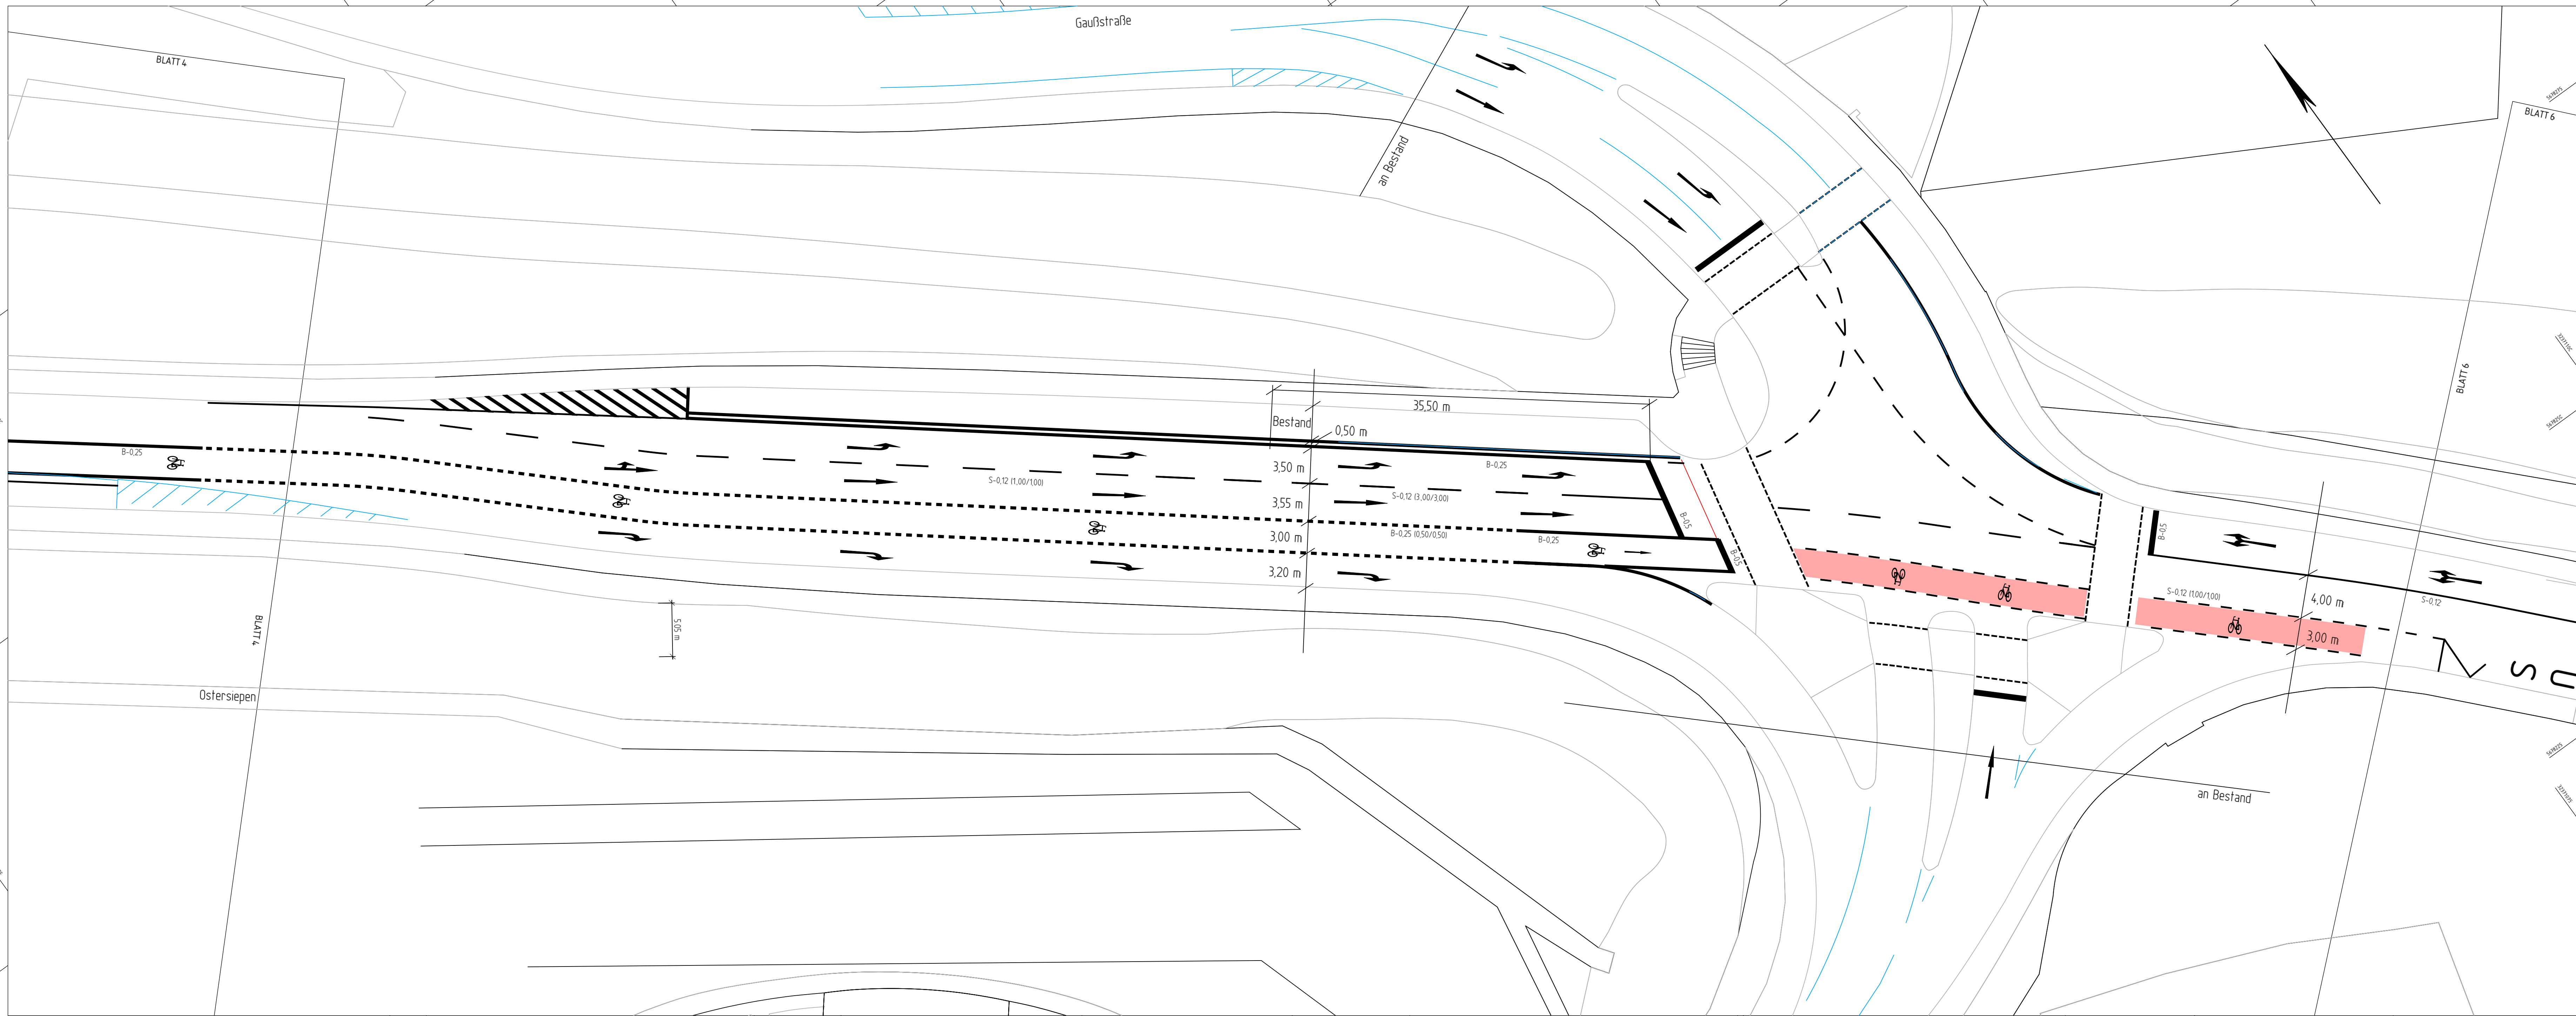

Y 32370868.101
X 5678346.182

Y 32371064.085
X 5678203.791

Legende

- Fahrbahnmarkierung Bestand
- Fahrbahnmarkierung neu
- Fahrbahnmarkierung demarkierer
- Flächenmarkierung rot

Index	Änderung	Datum	erstellt	gesehen

Planverfasser:	bearbeitet/erstellt:
	gesehen: gesehen:

Bauherr:	bearbeitet/erstellt:
Wuppertal	06.09.2022 / Friese
Ressort Straßen und Verkehr	gesehen:
Abteilung 104.5 - Straßen- und Verkehrsplanung	06.09.2022 / Fr. Stüben-Lierzer
Stadt Wuppertal, Johannes-Rau-Platz 1, 42275 Wuppertal	06.09.2022 / Dr. Beltz

Ausfertigung: (...) Anlage: (...)

Geschäftsbereich 1 - Stadtgrün, Mobilität, Umwelt und Geodaten Ressort Straßen und Verkehr		
Abteilung 104.5 Zur Ausführung genehmigt	Abteilung 104.11 Anordnungs-Nr.: ... Die vorbeschriebene Maßnahme wird hiermit gem. § 45 (3) StVO angeordnet. Ich bilde die Maßnahme nach § 45 (5) StVO zu veranlassen. an 104. ... M.d.B. um Rückmeldung des Ausführungsdatums: Wuppertal, den	Abteilung 104.3 Wuppertal, den

Projekt: Oberer Griffenberg - Max-Horkheimer-Straße Radverkehrsführung	
Planart: Lageplan	Maßstab: 1:250
Bemerkung:	Weitergabe sowie Vervielfältigung dieser Unterlagen Verwertung und Mitteilung ihres Inhalts ist nicht gestatt. Zweitverhandlungen verpflichten zu Schadenersatz. Alle Rechte vorbehalten.
Geodätische Grundlagen: Lagefestpunktfeld: Netz 77 Höhenfestpunktfeld: NN/Höher	Auftragsnummer 102.01 W-724/8