


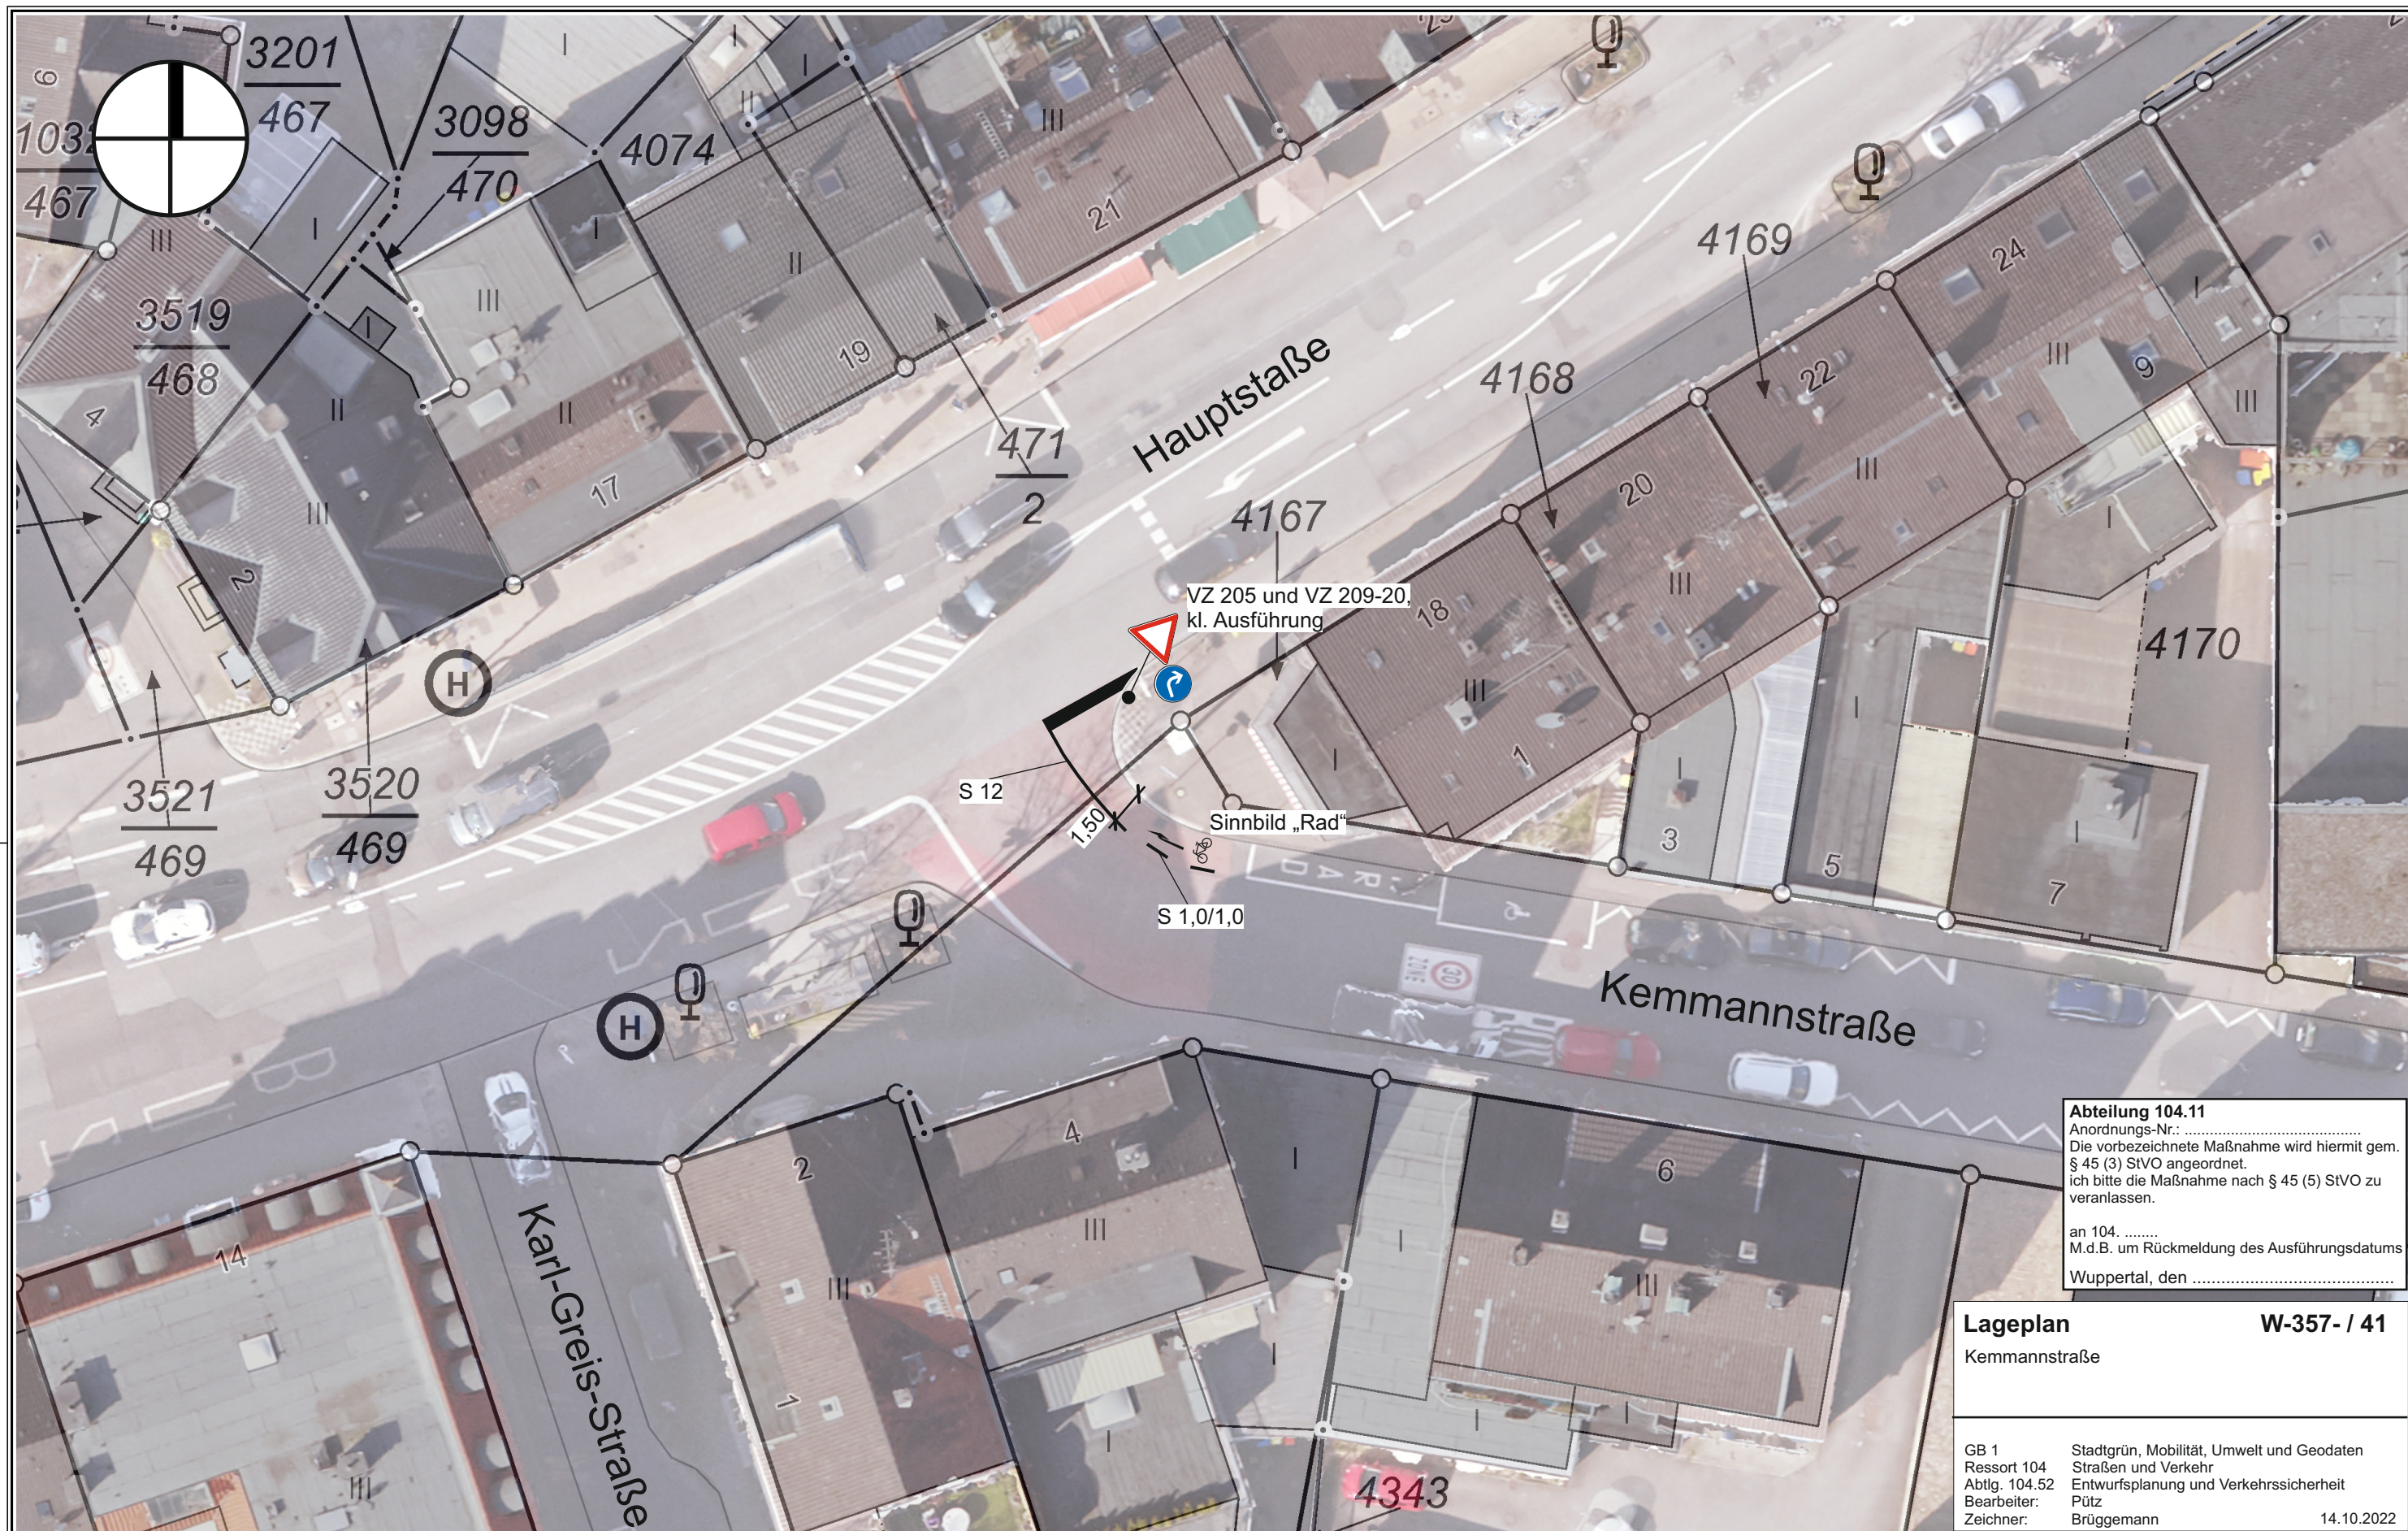

Abteilung 104.11
Anordnungs-Nr.:
Die vorbezeichnete Maßnahme wird hiermit gem.
§ 45 (3) StVO angeordnet.
Ich bitte die Maßnahme nach § 45 (5) StVO zu
veranlassen.
an 104.
M.d.B. um Rückmeldung des Ausführungsdatums
Wuppertal, den

Lageplan **W-357- / 41**
Kemmannstraße

GB 1
Ressort 104
Abtlg. 104.52
Bearbeiter:
Zeichner:

Stadtgrün, Mobilität, Umwelt und Geodaten
Straßen und Verkehr
Entwurfsplanung und Verkehrssicherheit
Pütz
Brüggemann

14.10.2022

 **Herausgeber:**
Stadt Wuppertal
Ressort Vermessung, Katasteramt und Geodaten

Anlage 02a - Detailplan
VO/1198/22

Maßstab 1:250
Erstellt am 23.09.2021

Dieser Ausdruck ist gesetzlich geschützt!
Vervielfältigungen, Umarbeiten, Veröffentlichungen oder die Weitergabe an Dritte nur mit Zustimmung des Herausgebers, ausgenommen Vervielfältigungen und Umarbeitungen zur innerbetrieblichen Verwendung bei Behörden oder zum eigenen Gebrauch.