


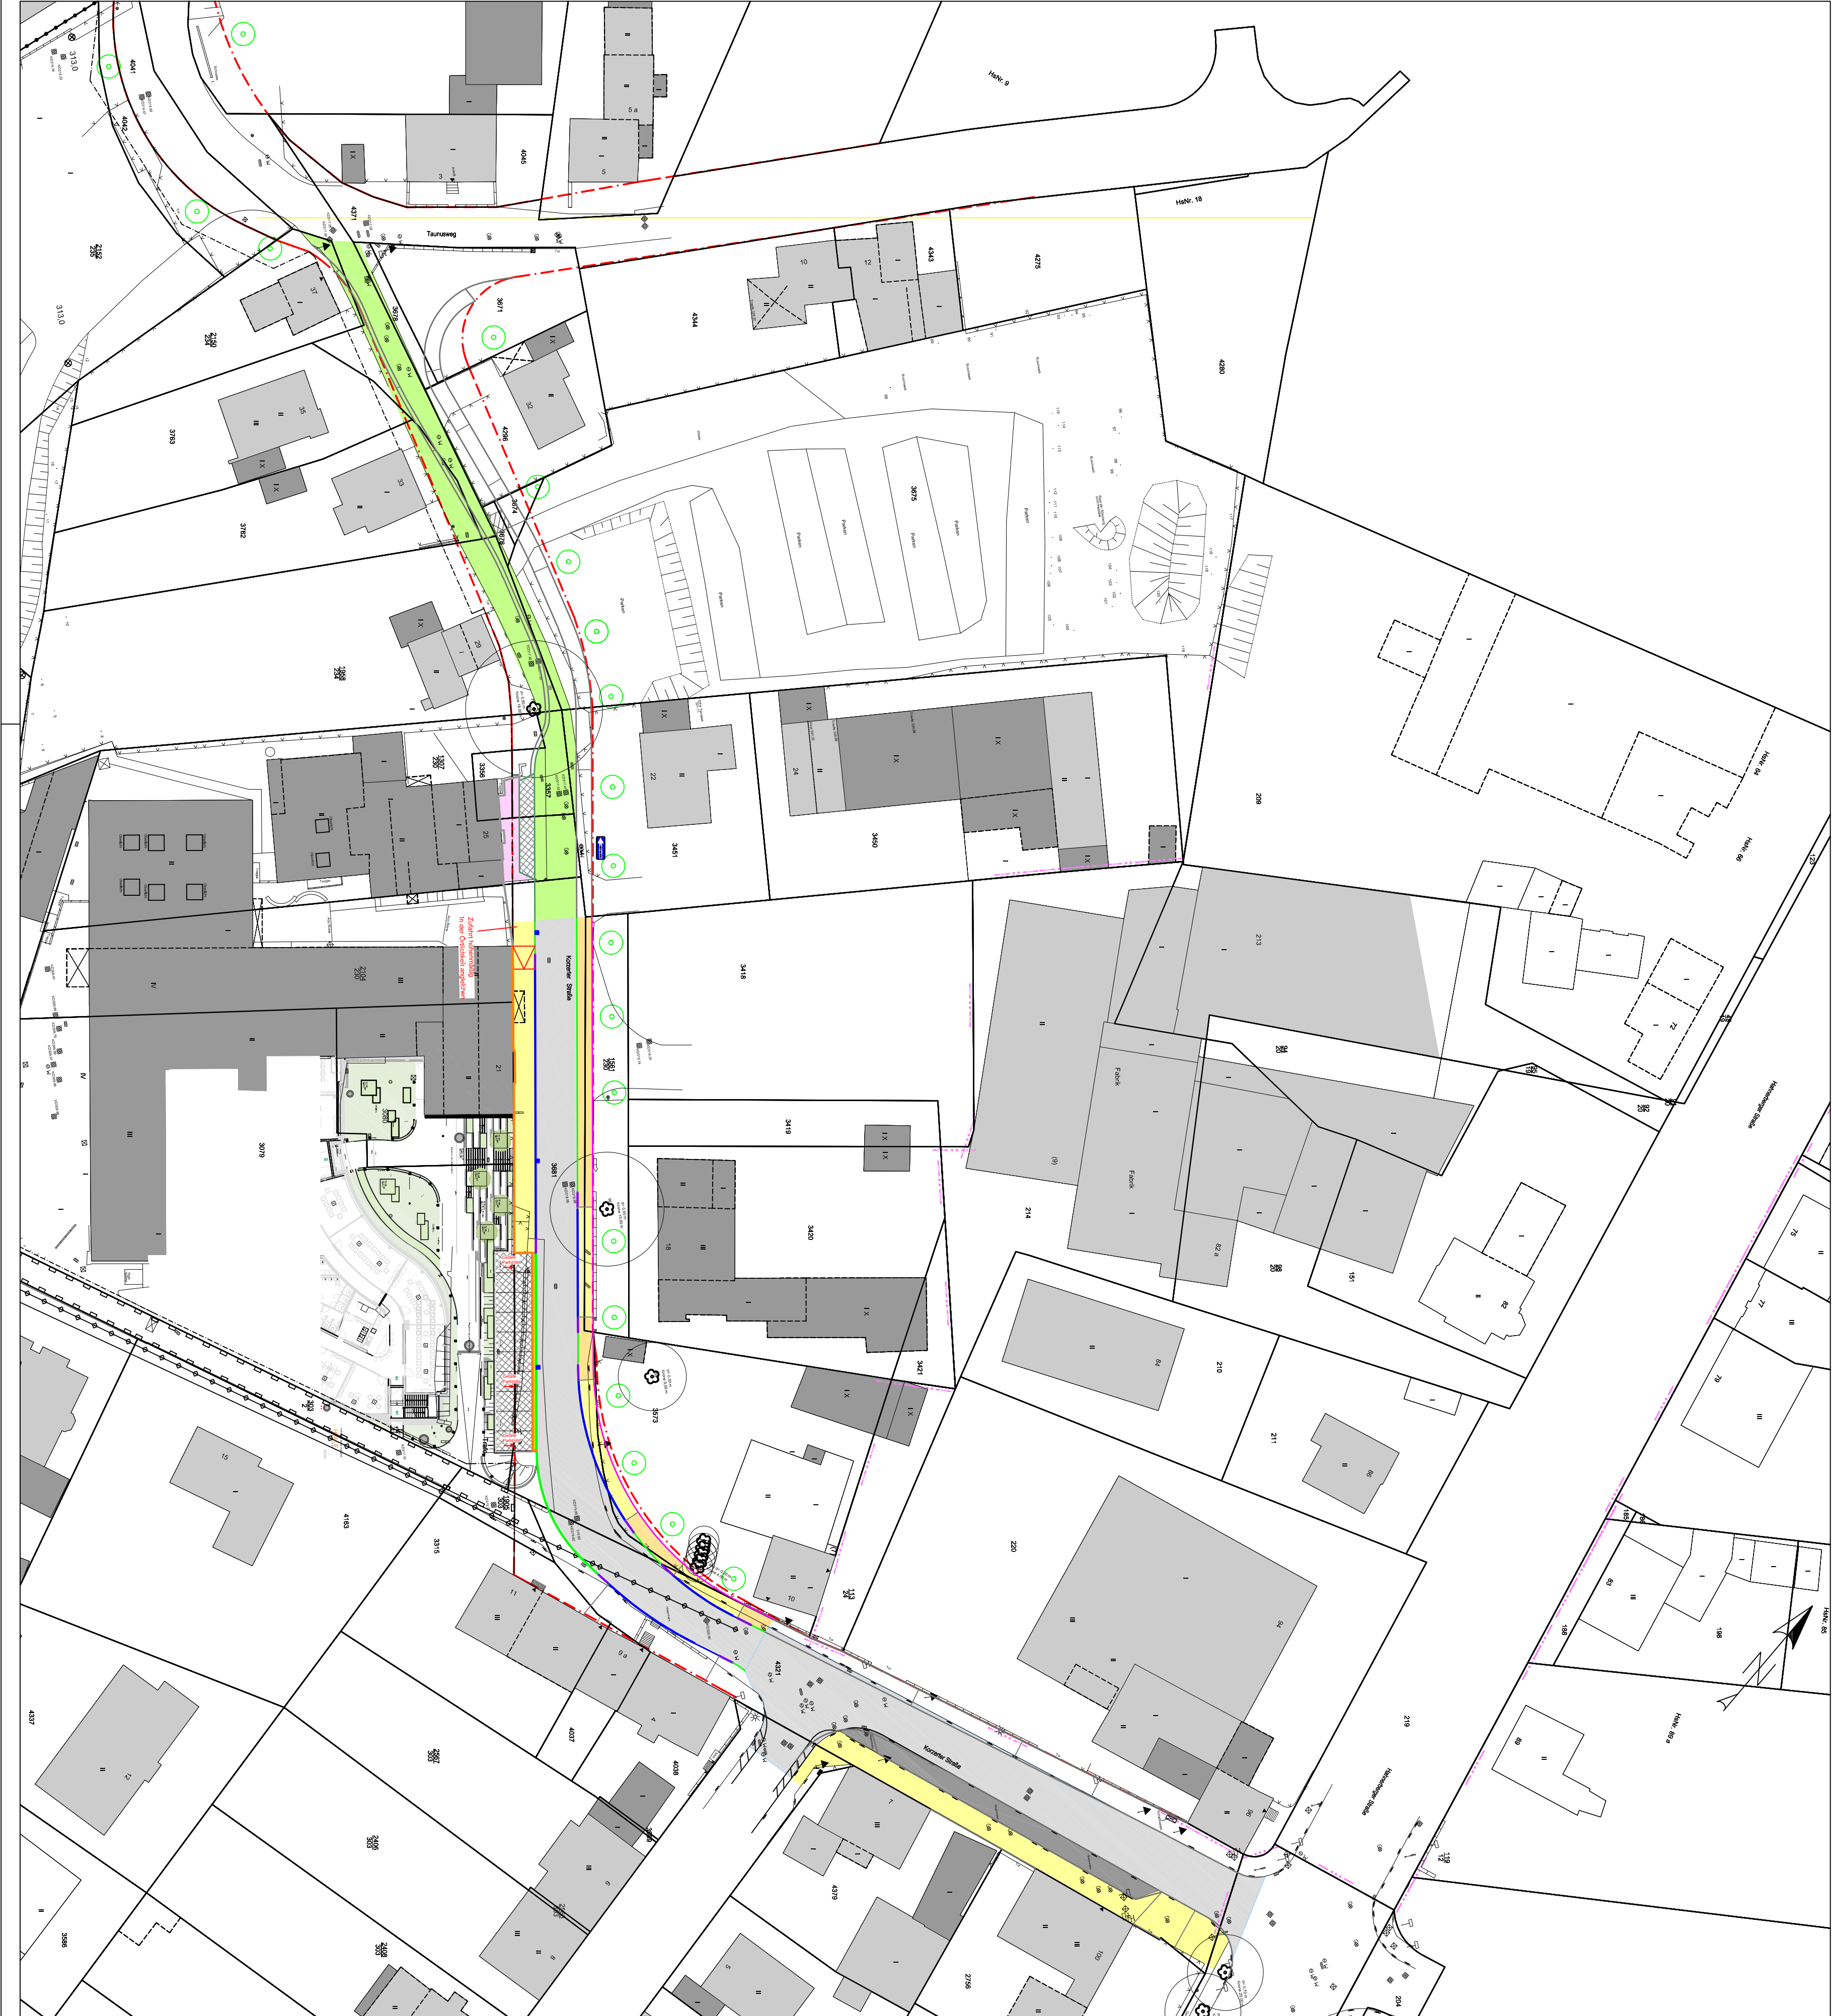

- Komplett Ausbau
Zeichenklärung
- Straße
 - Parken
 - Gehweg
 - Überfahrt
 - Schrammbord
 - private Stellplätze
 - Fahrbahnstandsetzung
 - private Fläche
 - Hochbord H 15/25 oder H15/30
Abfall: 7,00 - 12,00
 - Rundbord R 15/22
Abfall: 12,00
 - Hochbord-Übergangstein
Länge 2,00m, Abfall von 20cm auf +15cm
 - Einfahrtschwelle
Höhe 40cm, Abfall von 20cm auf +15cm
 - Tiefbord T 8/20
Abfall: 12,00 - 15,00 oder 15,00
 - Straßenbegrenzungslinie B-Plan

2	07.12.21	Jansen	Eintragung private Stellplätze hinter Schrammbord Wera
1	06.05.21	Jansen	Eintragung Schrammbord vor geplanten Stellplätzen Wera
Nr.	Datum	Name	Änderungen oder Ergänzungen

Projektübersicht:

Entwurfsvorfasser:
GEOPLAN
Ingenieurbüro GmbH
Varreßbcker Straße 7, 42115 Wuppertal
Tel. 0202/ 711515, Fax: 0202/ 714252
ingenieurbuero@geoplan.de

Bauherr:
Wera
Wera Werkzeuge GmbH
Korzelter Straße 21-25
42349 Wuppertal



Wuppertal
Der Oberbürgermeister

Korzelter Straße

Maßnahme:

Planart:

Lageplan Ausbau

Teilabsbau ganze Straße

Das Kataster wurde nachrichtlich übernommen. Für die Ver- legung der Versorgungsleitungen und dem Straßenbau- bau sind die Grenzen von einem öffentlich bestellten Ver- messungsingenieur vor Ort anzugeben.	Maßstab: 1:500	Blatt
	gezeichnet	Datum
	gezeichnet	11.03.2020
	geprüft	11.01.2023
	geprüft	18.01.2023
	geprüft	Jansen

Blattmaß:	Wuppertal, den 18. Januar 2023
Gemarkung:	Cronenberg
Flur:	2
Flurstücke:	Verschiedene
Höhenstatus:	NHN 160 ; Koordinaten: ETRS489

Dieser(1) Unterlage(Plan) darf ohne vorherige Genehmigung des Erstellers weder veröffentlicht, vervielfältigt oder
geändert, noch für andere Bauvorhaben genutzt werden, als für das, welches im Stempelbild ausgewiesen ist.

Layout: LP