


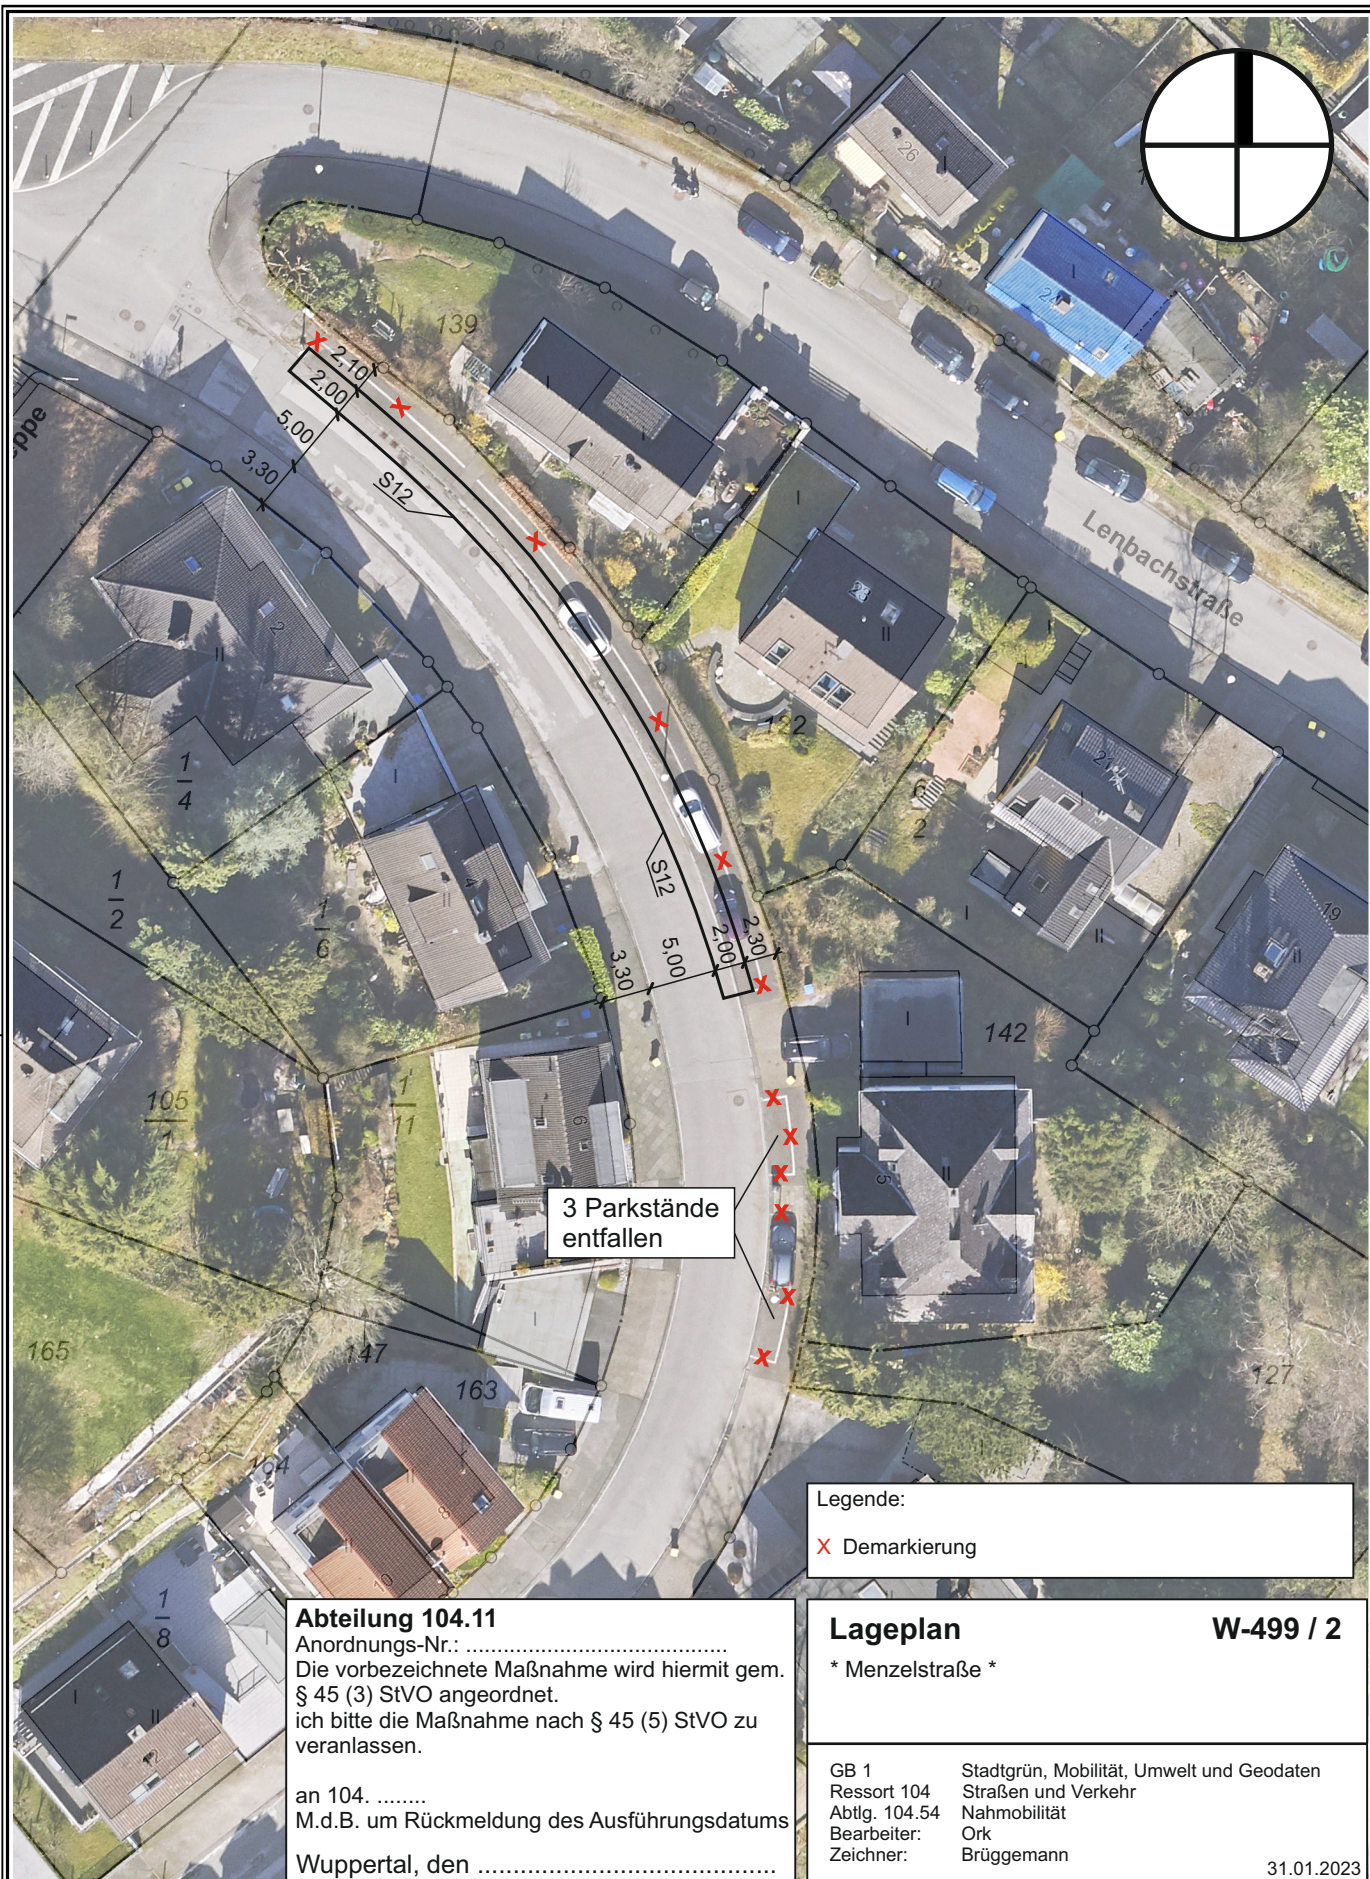

3 Parkstände
entfallen

Legende:

X Demarkierung

Abteilung 104.11

Anordnungs-Nr.:
Die vorbezeichnete Maßnahme wird hiermit gem.
§ 45 (3) StVO angeordnet.
Ich bitte die Maßnahme nach § 45 (5) StVO zu
veranlassen.

an 104.
M.d.B. um Rückmeldung des Ausführungsdatums
Wuppertal, den

Lageplan

W-499 / 2

* Menzelstraße *

GB 1 Stadtgrün, Mobilität, Umwelt und Geodaten
Ressort 104 Straßen und Verkehr
Abtlg. 104.54 Nahmobilität
Bearbeiter: Ork
Zeichner: Brüggemann

31.01.2023



Herausgeber:
Stadt Wuppertal
Ressort Vermessung, Katasteramt und Geodaten

Maßstab 1:500

Erstellt am 25.01.2023

Dieser Ausdruck ist gesetzlich geschützt!

Vervielfältigungen, Umarbeiten, Veröffentlichungen oder die Weitergabe an Dritte nur mit Zustimmung des Herausgebers, ausgenommen Vervielfältigungen und Umarbeitungen zur innerbetrieblichen Verwendung bei Behörden oder zum eigenen Gebrauch.