


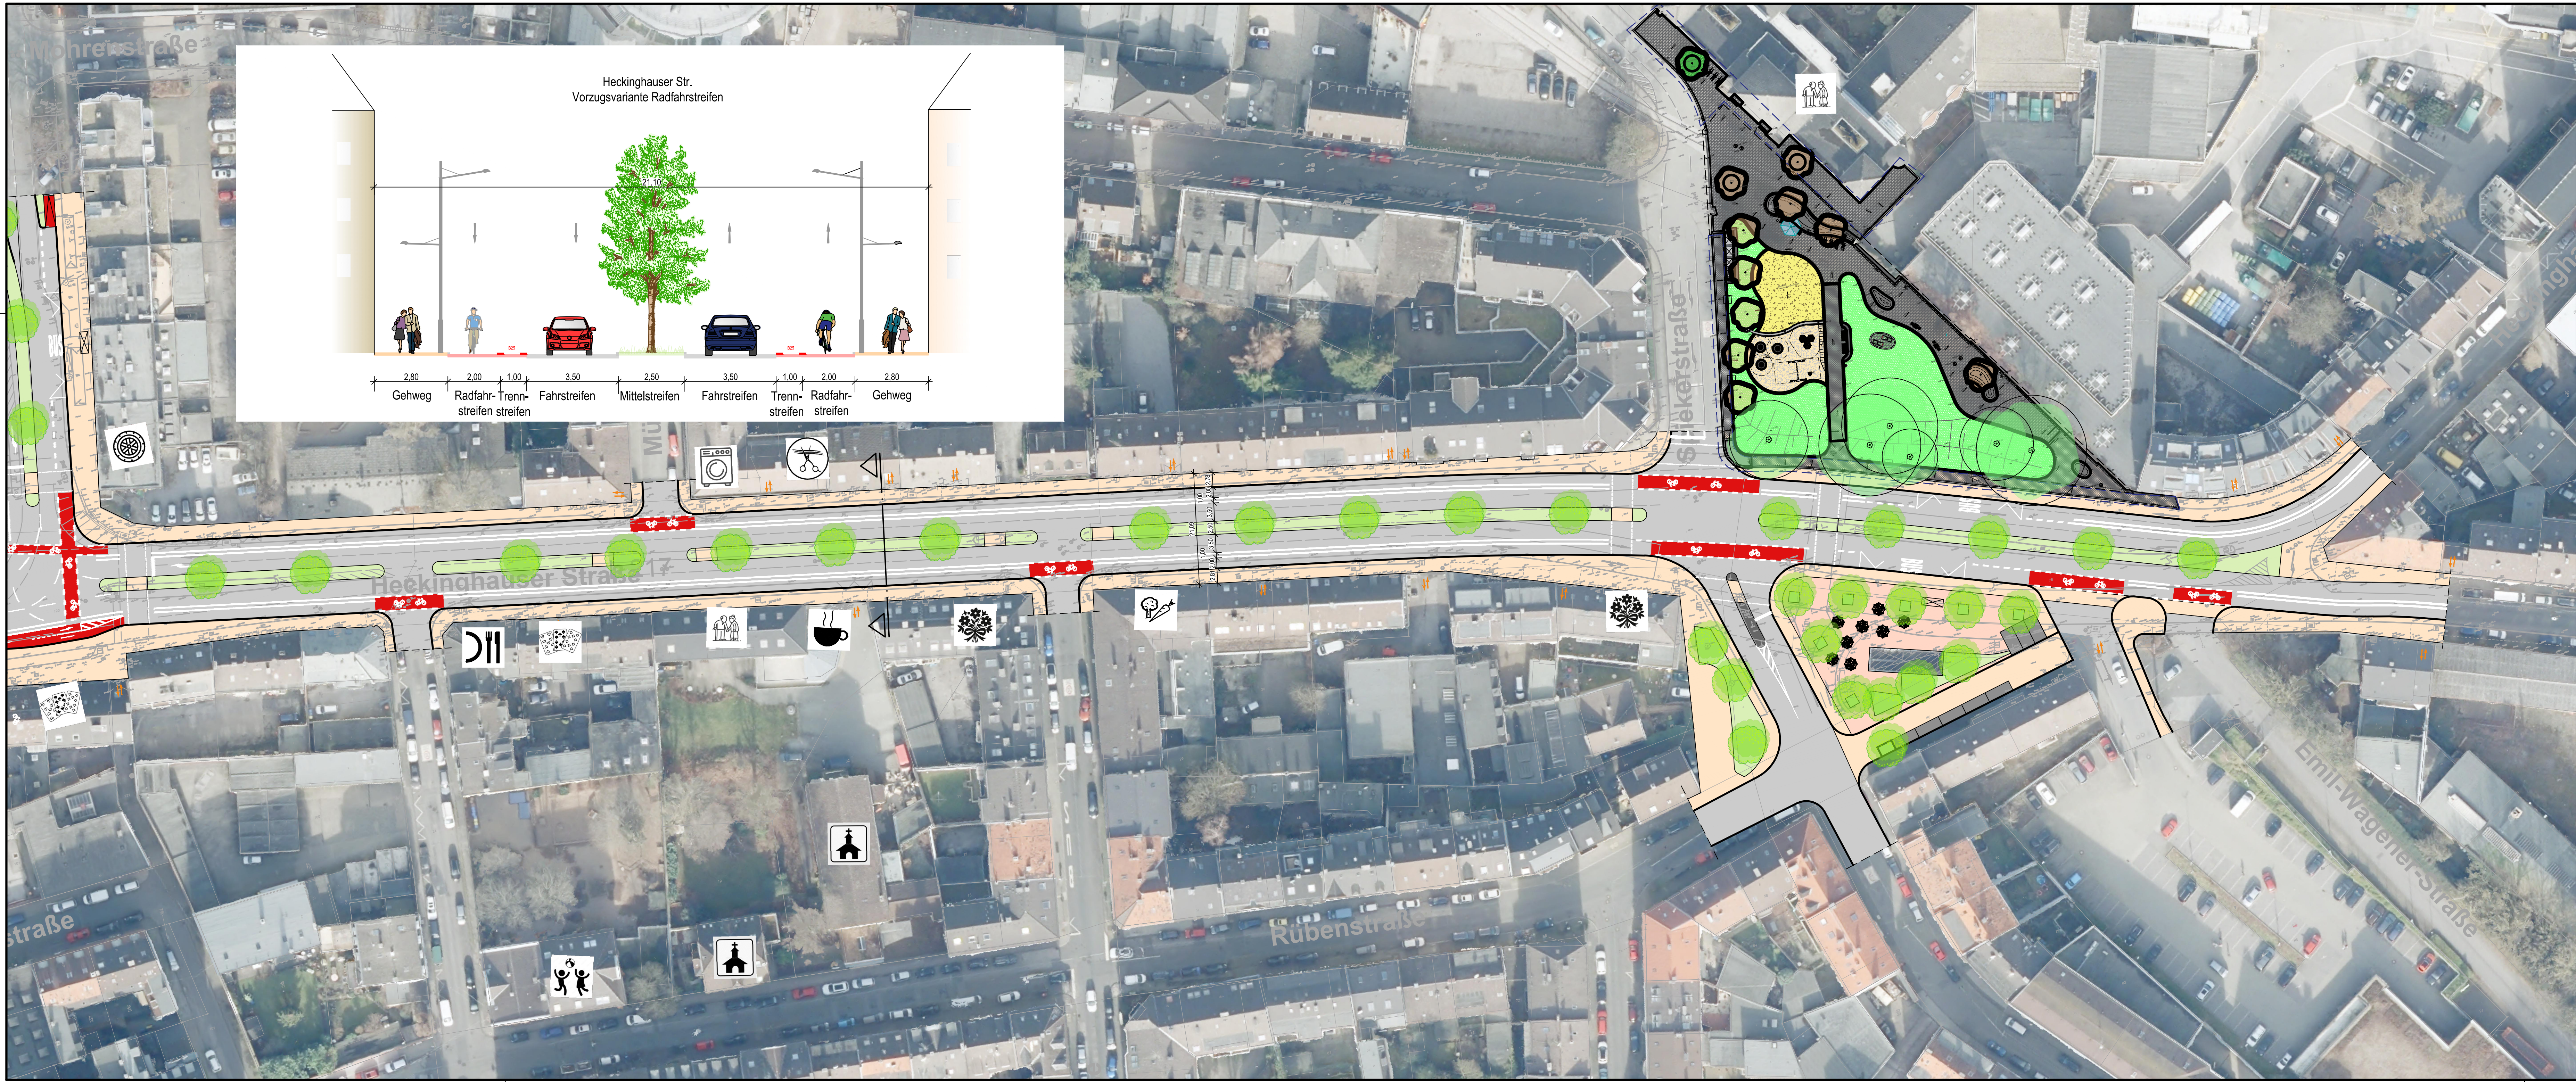

Zeichenerklärung

Hotel

Sporteinrichtung

Baumarkt

Feuerwehr

Tankstelle

Schule

Einzelhandel

Praxis

Apotheke

Blumenladen

Friseur

Kirche

Fahrzeuggeschäft

Spielehalle

Bäckerei

Fahrschule

Café

Restaurant

Kindergarten

Bank

Beratungsstelle

Lebensmittel

Friedhof

Getränkemarkt

Reinigung

Eiscafé

Pflegeheim

Bekleidungs-geschäft

Ein- & Ausfahrt

Planung

Fahrbahn

Busspur

Radfahrstreifen

Radweg

Gehweg


gemeinsamer Geh- & Radweg

Parken

Fahrbahnsinsel



Grünflächen

Baum

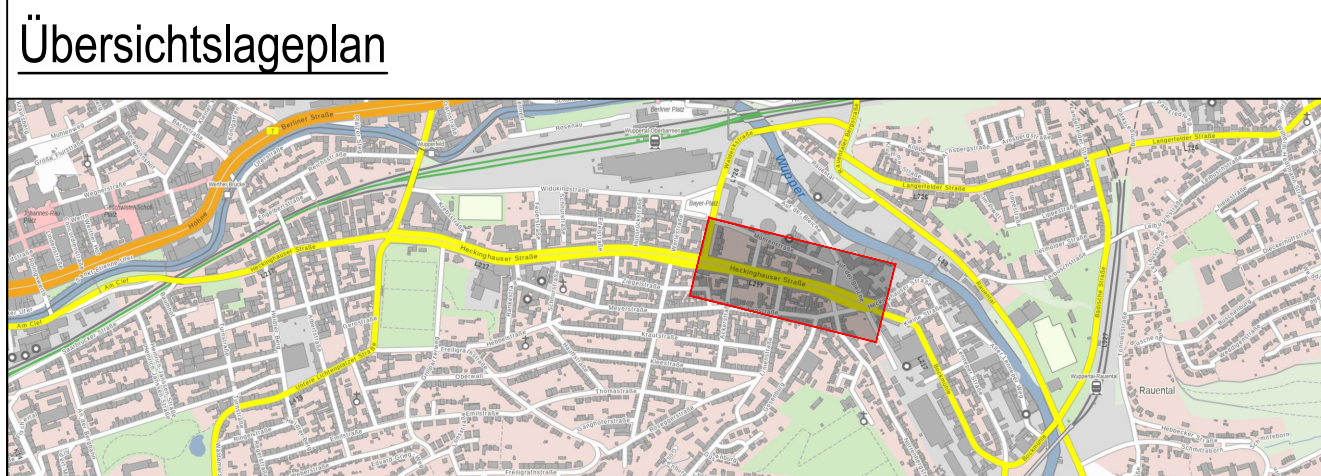

Vorplanung					
4					
3					
2					
1					
Rev.	Art der Änderung			Datum	bearb. gepr.
Erstmals verteilt am:					
PTV GROUP the mind of movement			FISCHER TEAMPLAN II		
Auftraggeber: 					
STADT WUPPERTAL					
Projekt: Städtebauliche Verkehrsuntersuchung Wuppertal					
Darstellung: Lageplan Verkehrsanlagen Heckinghauser Str.					
Bearb.	Dez. 2022	REI/DOMA	Maßstab: 1:500	Auftraggeber:	
Gez.	Dez. 2022	PAS			
Gesehen:			Plan Nr.: 22407 / 10292800		
gez. ppa. Klähnhammer			Blatt Nr.: 4		
Erstellt, im Dezember 2022			Blattgröße: 420x1189	den	

10292800

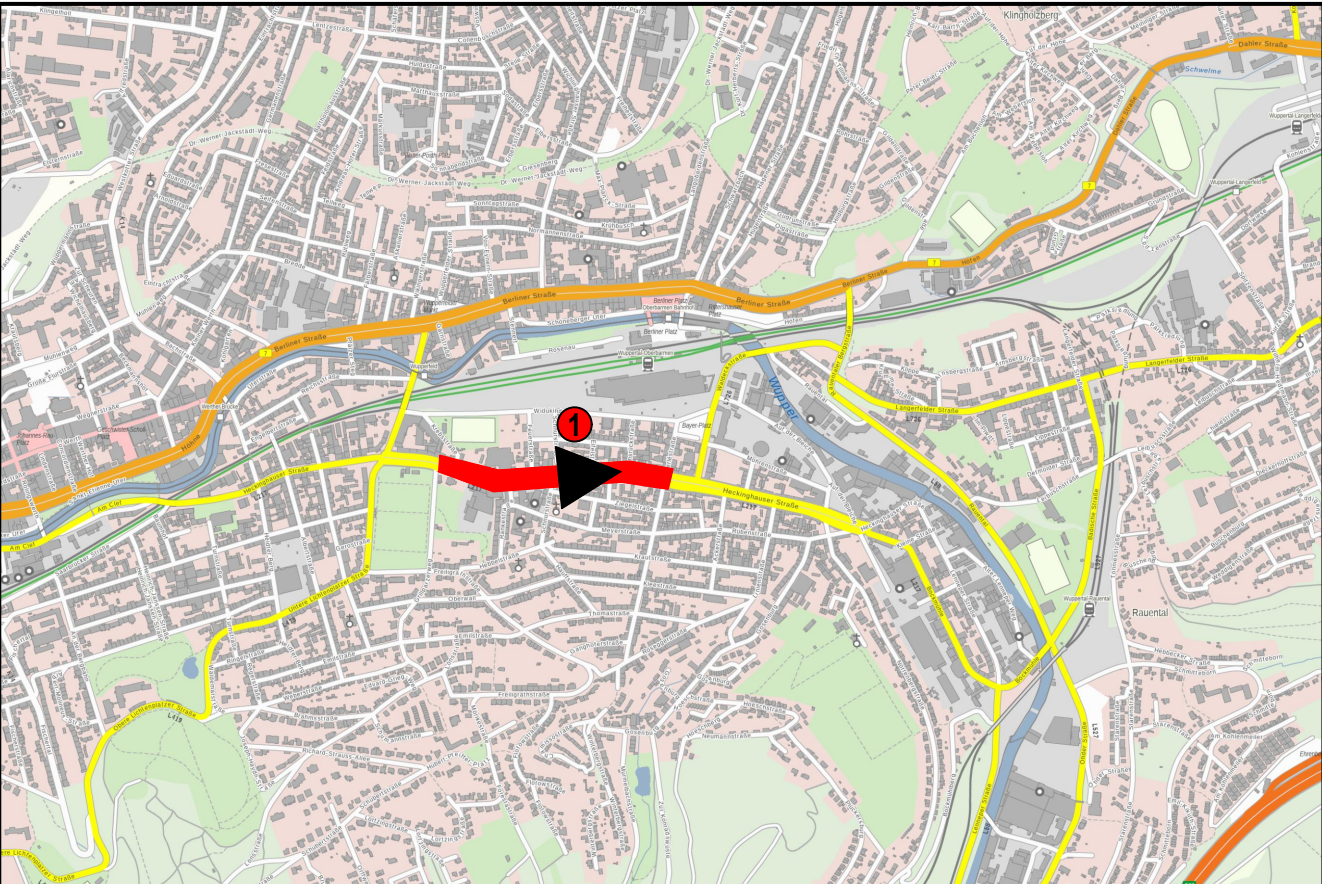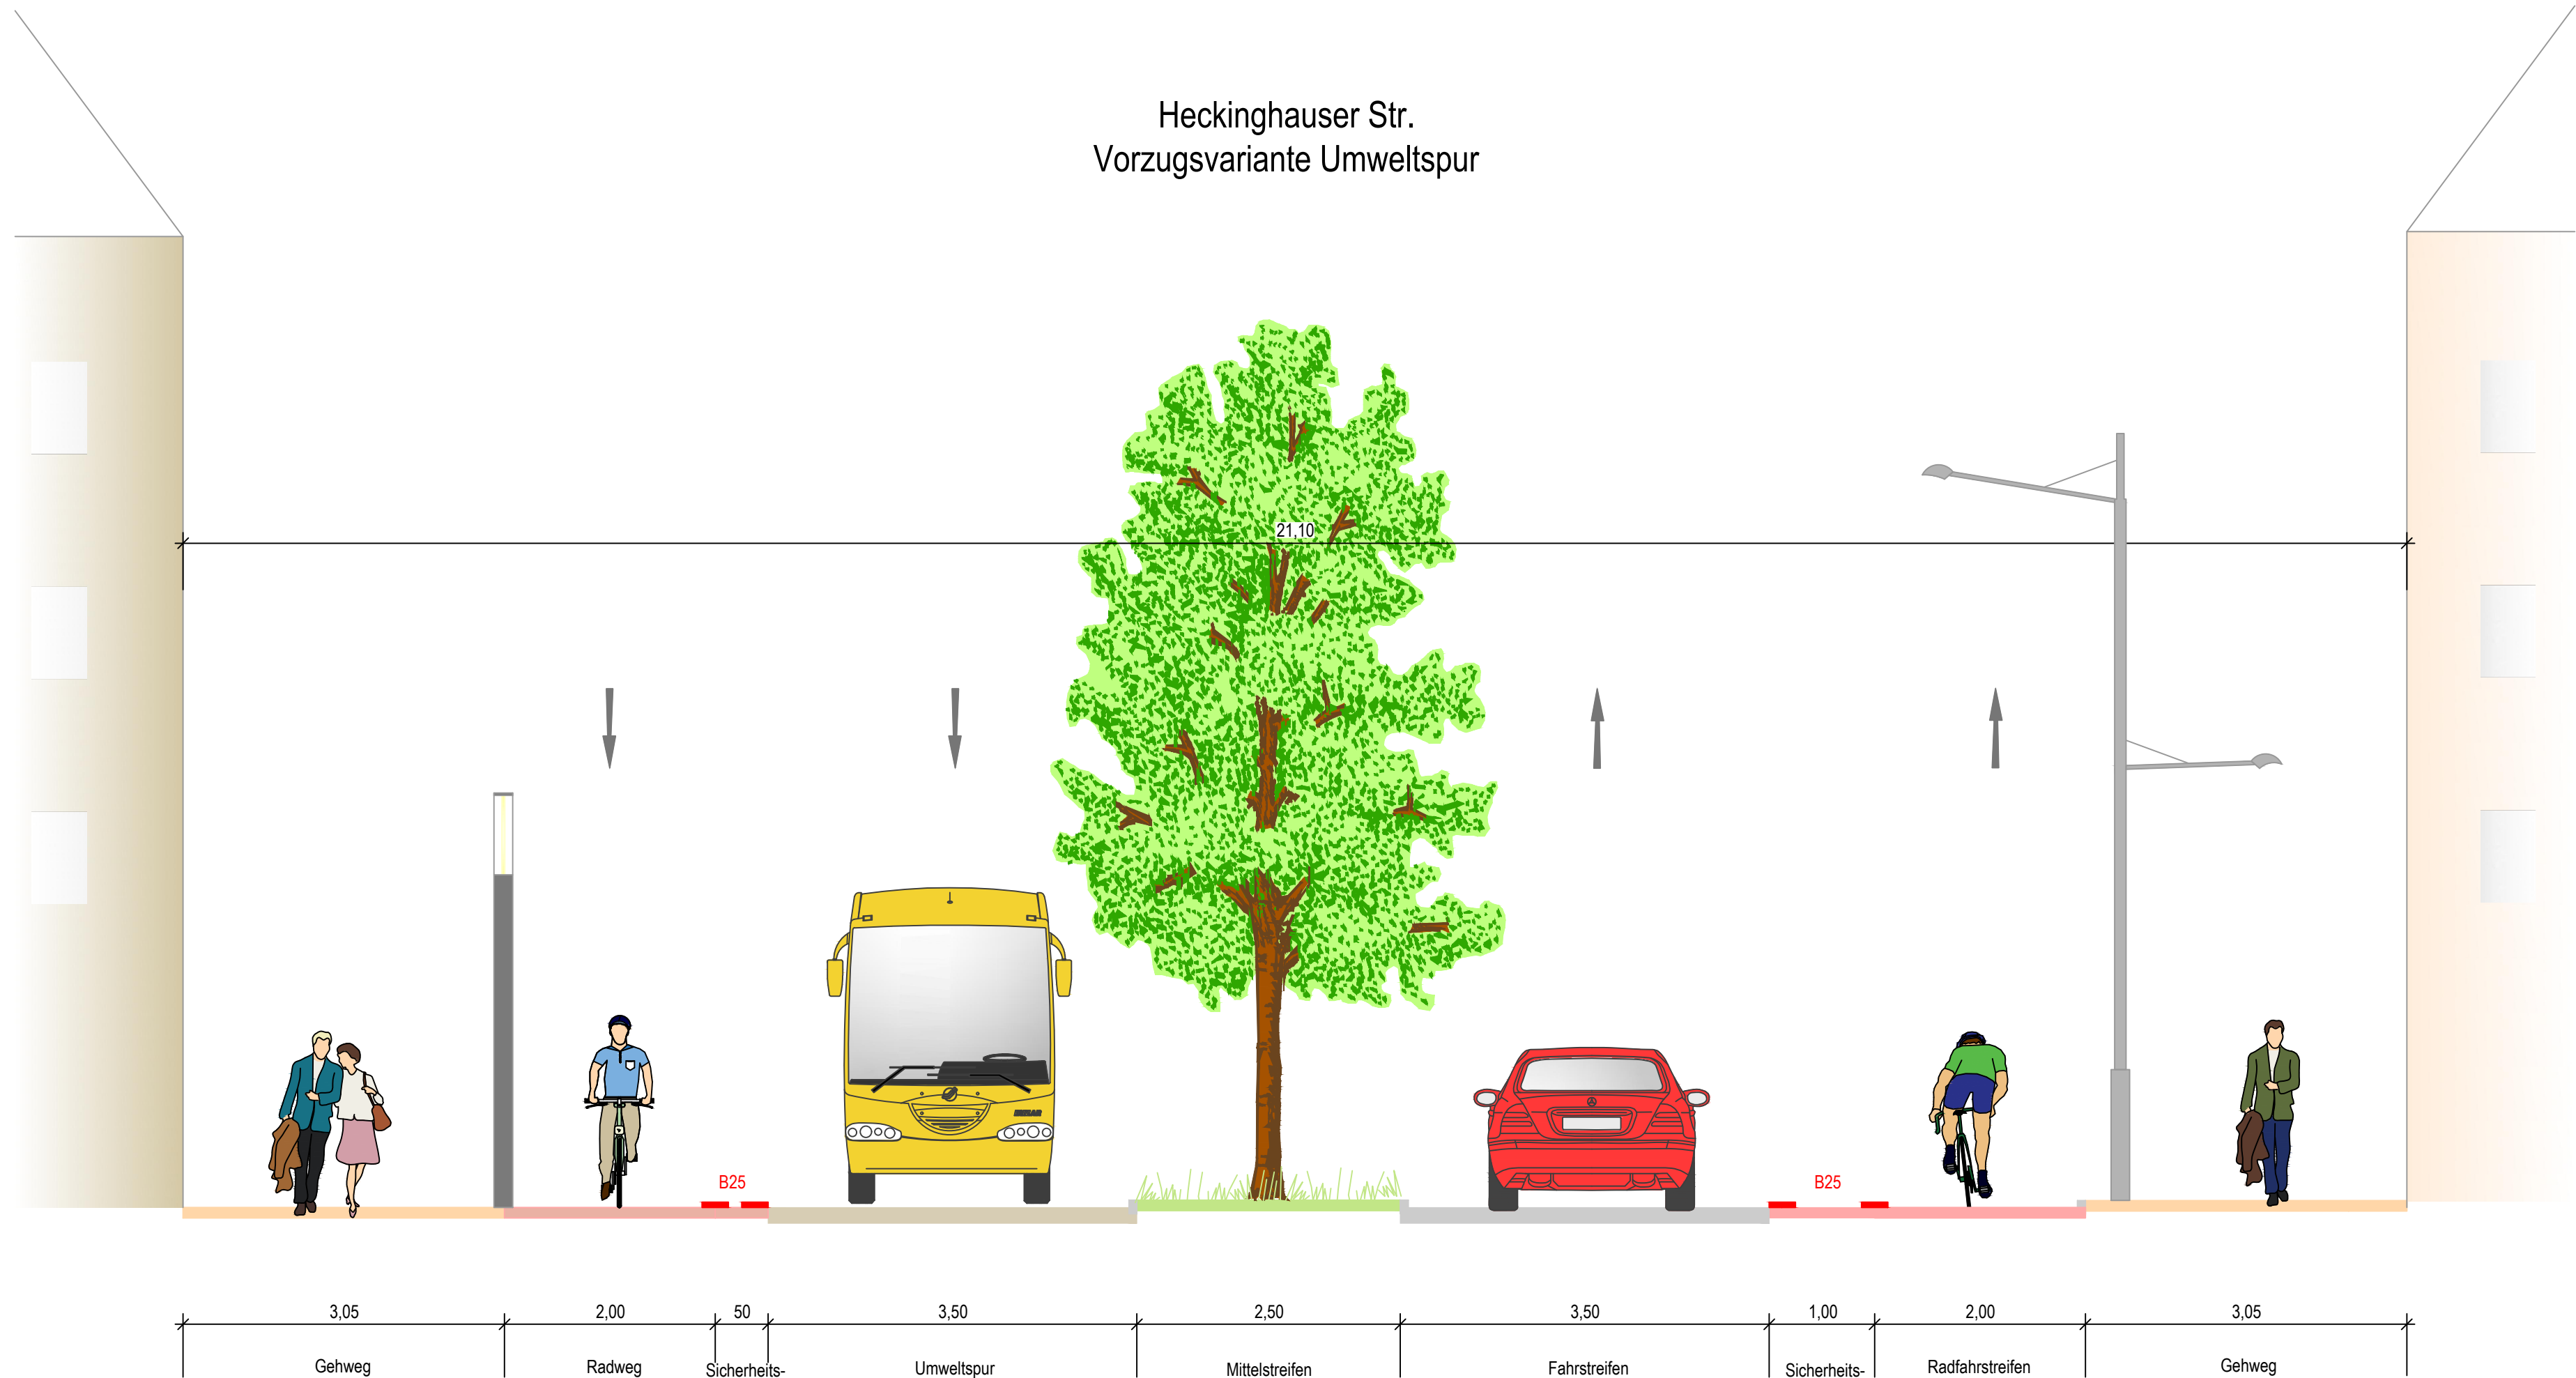

ÜBERSICHT - Lage des Straßenquerschnitts

Vorplanung

4				
3				
2				
1				
Rev.	Art der Änderung	Datum	bearb.	gepr.

Erstmals verteilt am:





Auftraggeber:
STADT WUPPERTAL

Projekt:
Städtebauliche Verkehrsuntersuchung Wuppertal

Darstellung:
Heckinghauser Str.
Vorzugsvariante Umweltspur (im Bereich 1)

Bearb.	Nov. 2022	Dombrowe	Maßstab:	1:50	Auftraggeber:
Gez.	Nov. 2022	Territo			
Gesehen:			Plan Nr.:	22407 / 10293088	
gez. ppa. Klähnhammer			Blatt Nr.:	5	
Erfstadt, im November 2022			Blattgröße:	297x841	den

Heckinghauser Str.
Vorzugsvariante Radfahrstreifen

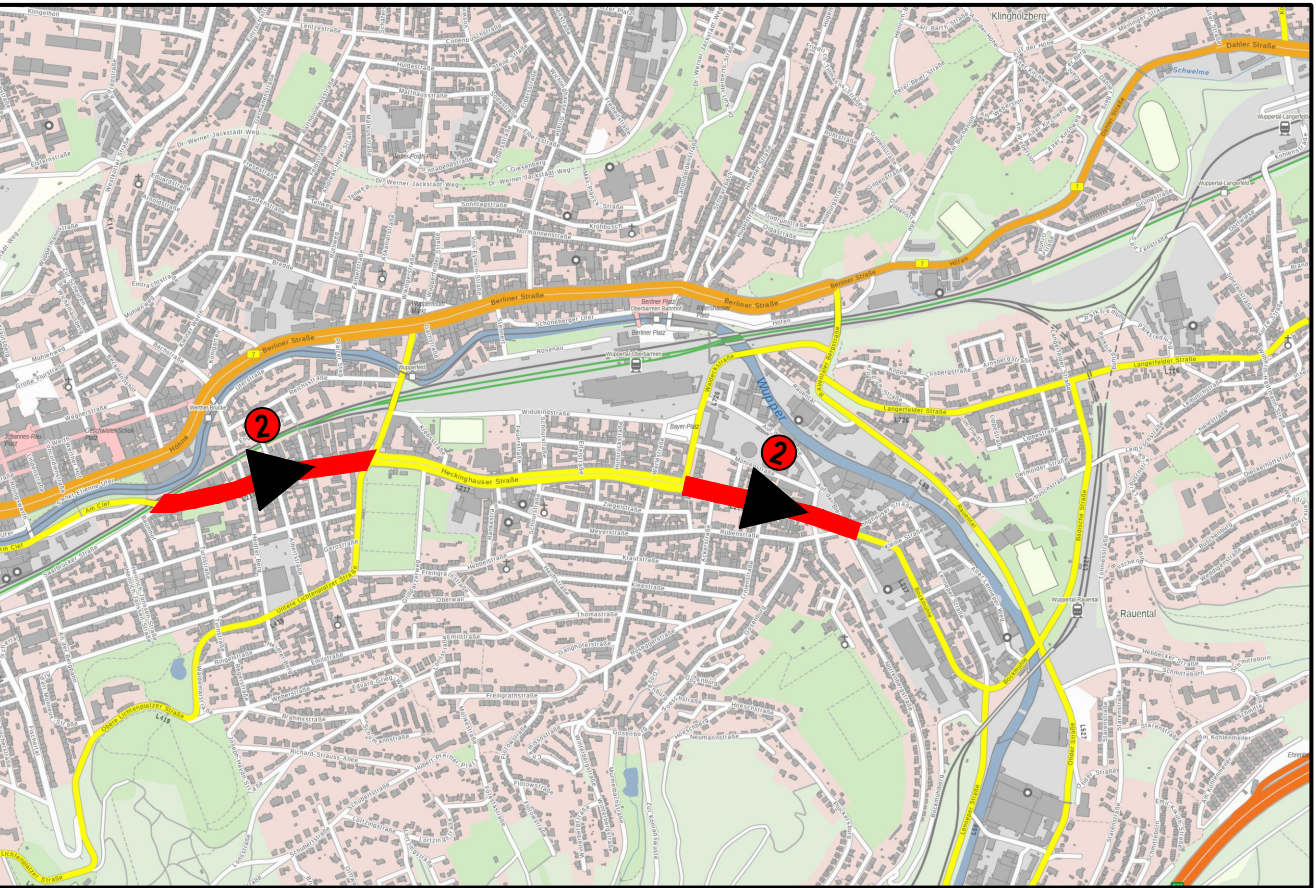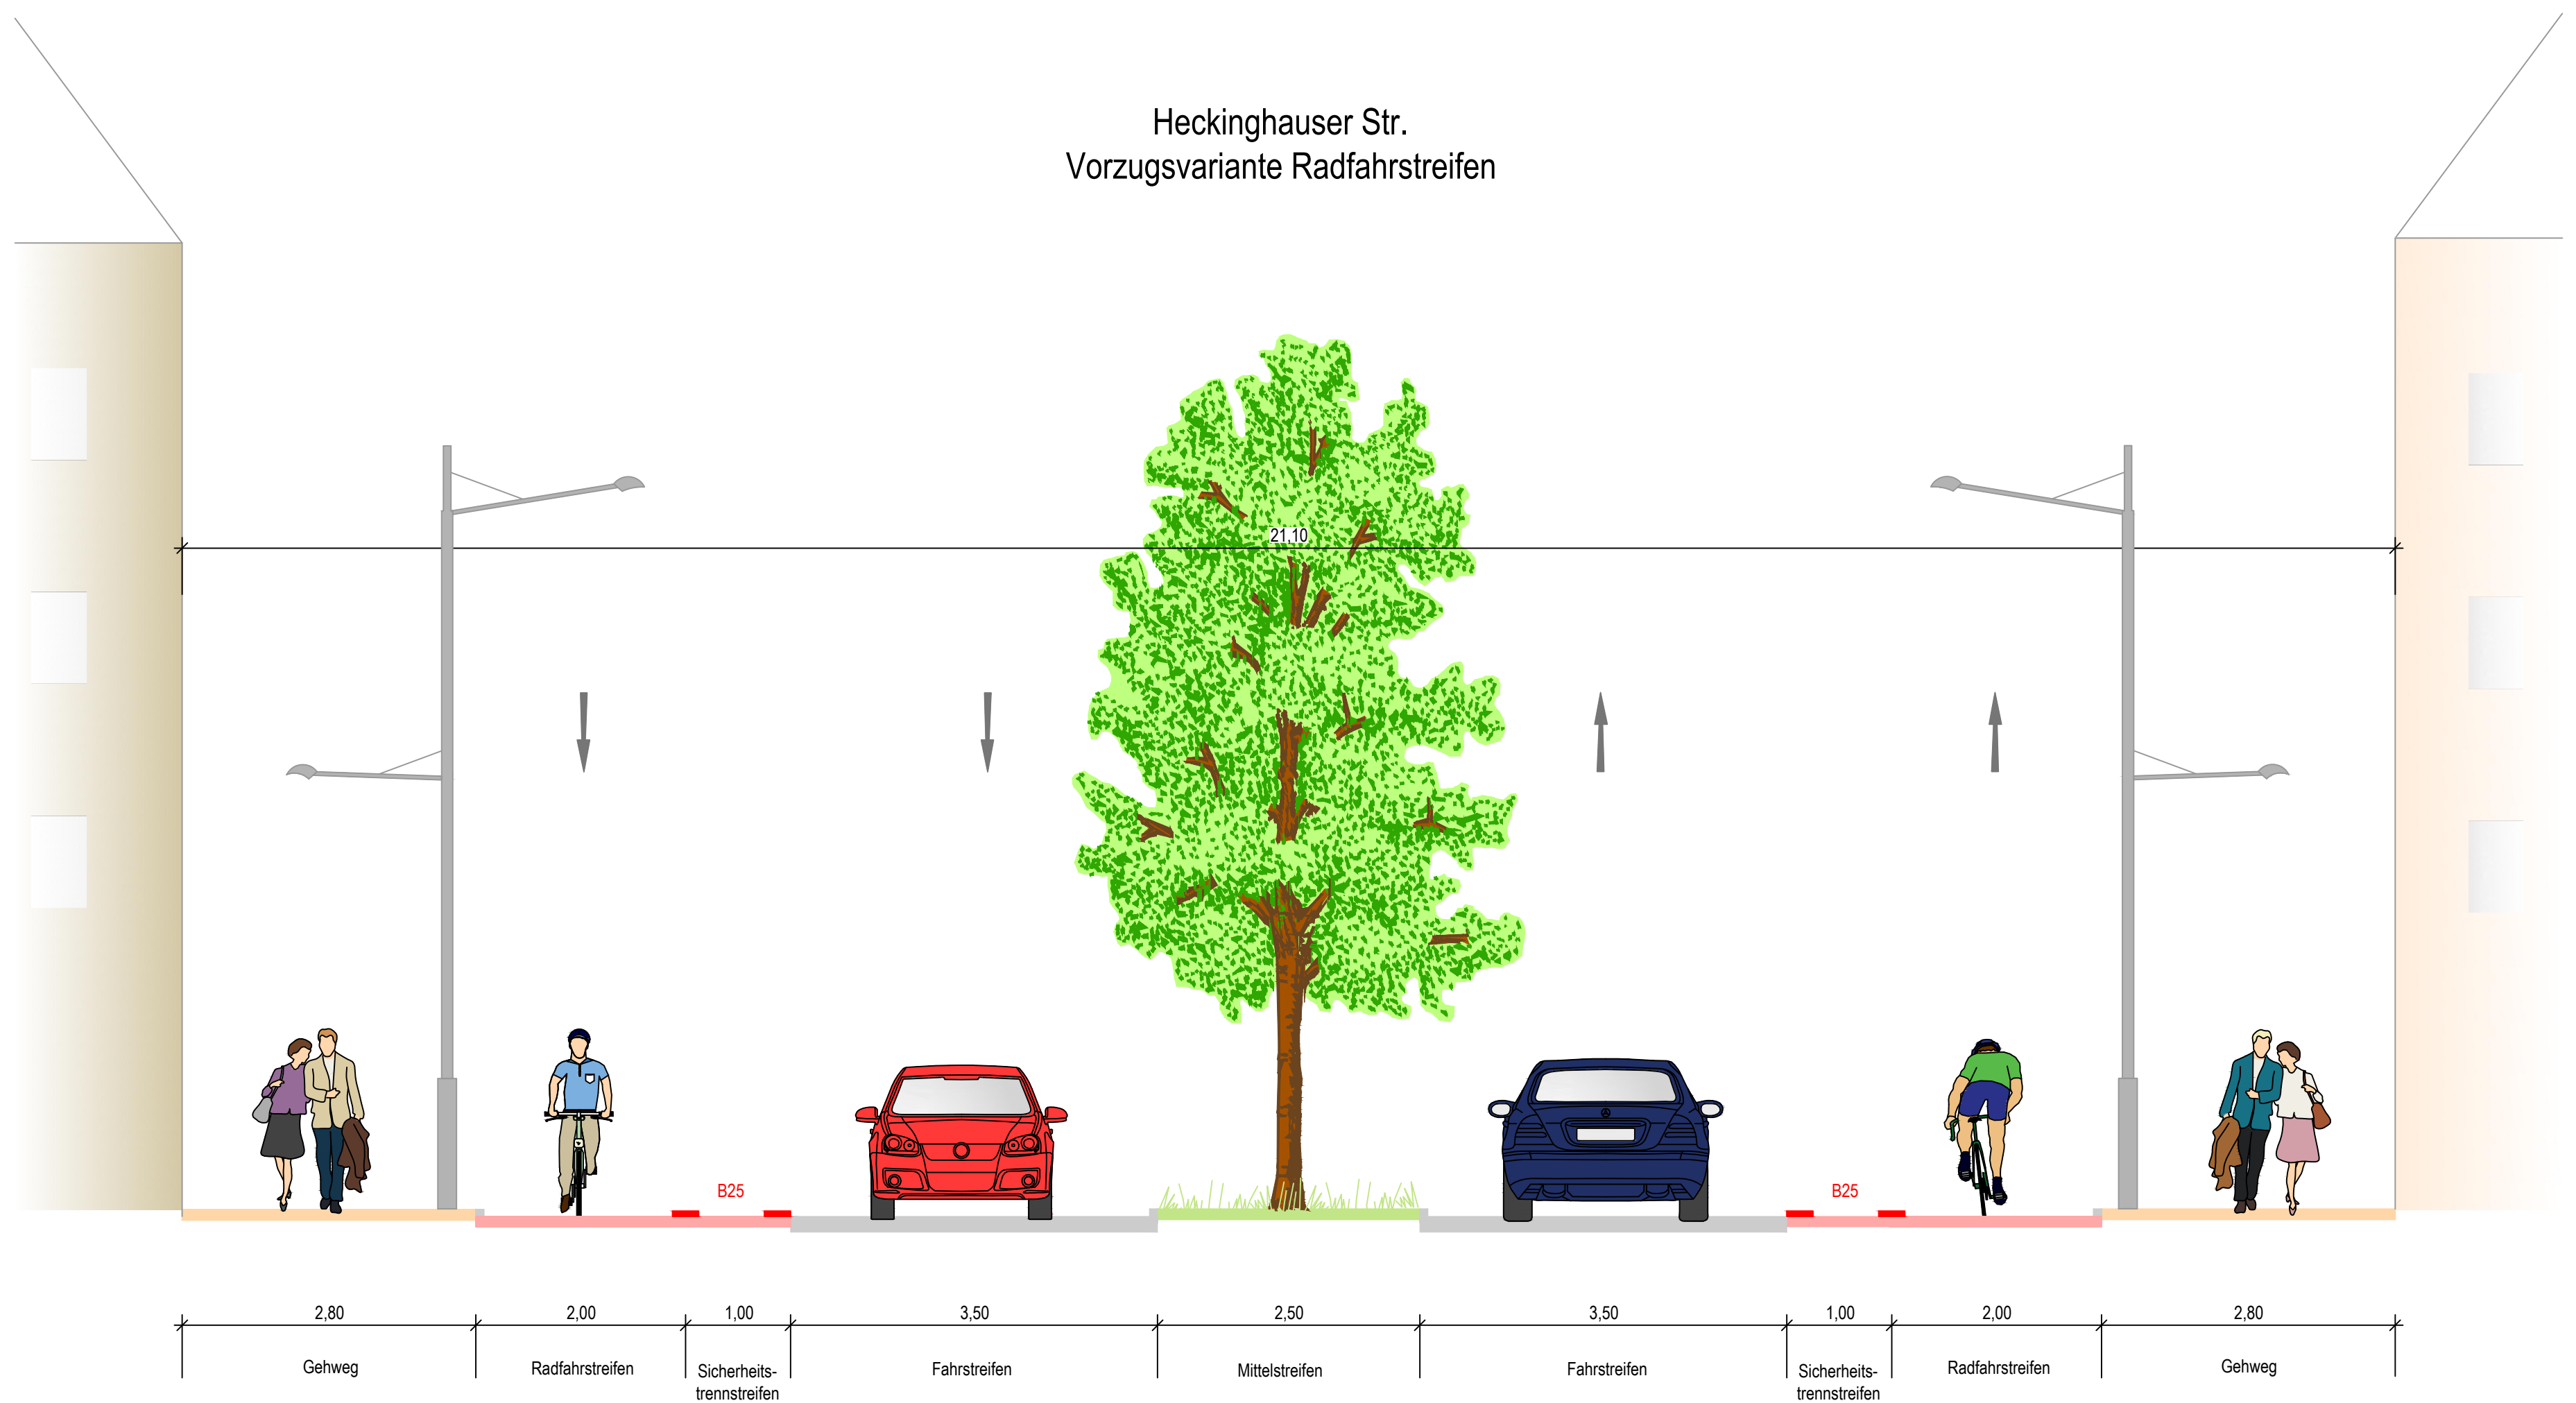

ÜBERSICHT - Lage des Straßenquerschnitts

Vorplanung

4				
3				
2				
1				
Rev.	Art der Änderung	Datum	bearb.	gepr.
Erstmals verteilt am:				



the mind of movement



Auftraggeber: 
STADT WUPPERTAL

Projekt: Städtebauliche Verkehrsuntersuchung Wuppertal

Darstellung: Heckinghauser Str.
Vorzugsvariante Radfahrstreifen (Bereich)

Bearb.	Nov. 2022	Dombrowe	Maßstab:	1:50	Auftraggeber:
Gez.	Nov. 2022	Territo			
Gesehen:			Plan Nr.:	22407 / 10293098	
gez. ppa. Klähnhammer			Blatt Nr.:	6	
Erfstadt, im November 2022			Blattgröße:	297x841	den