


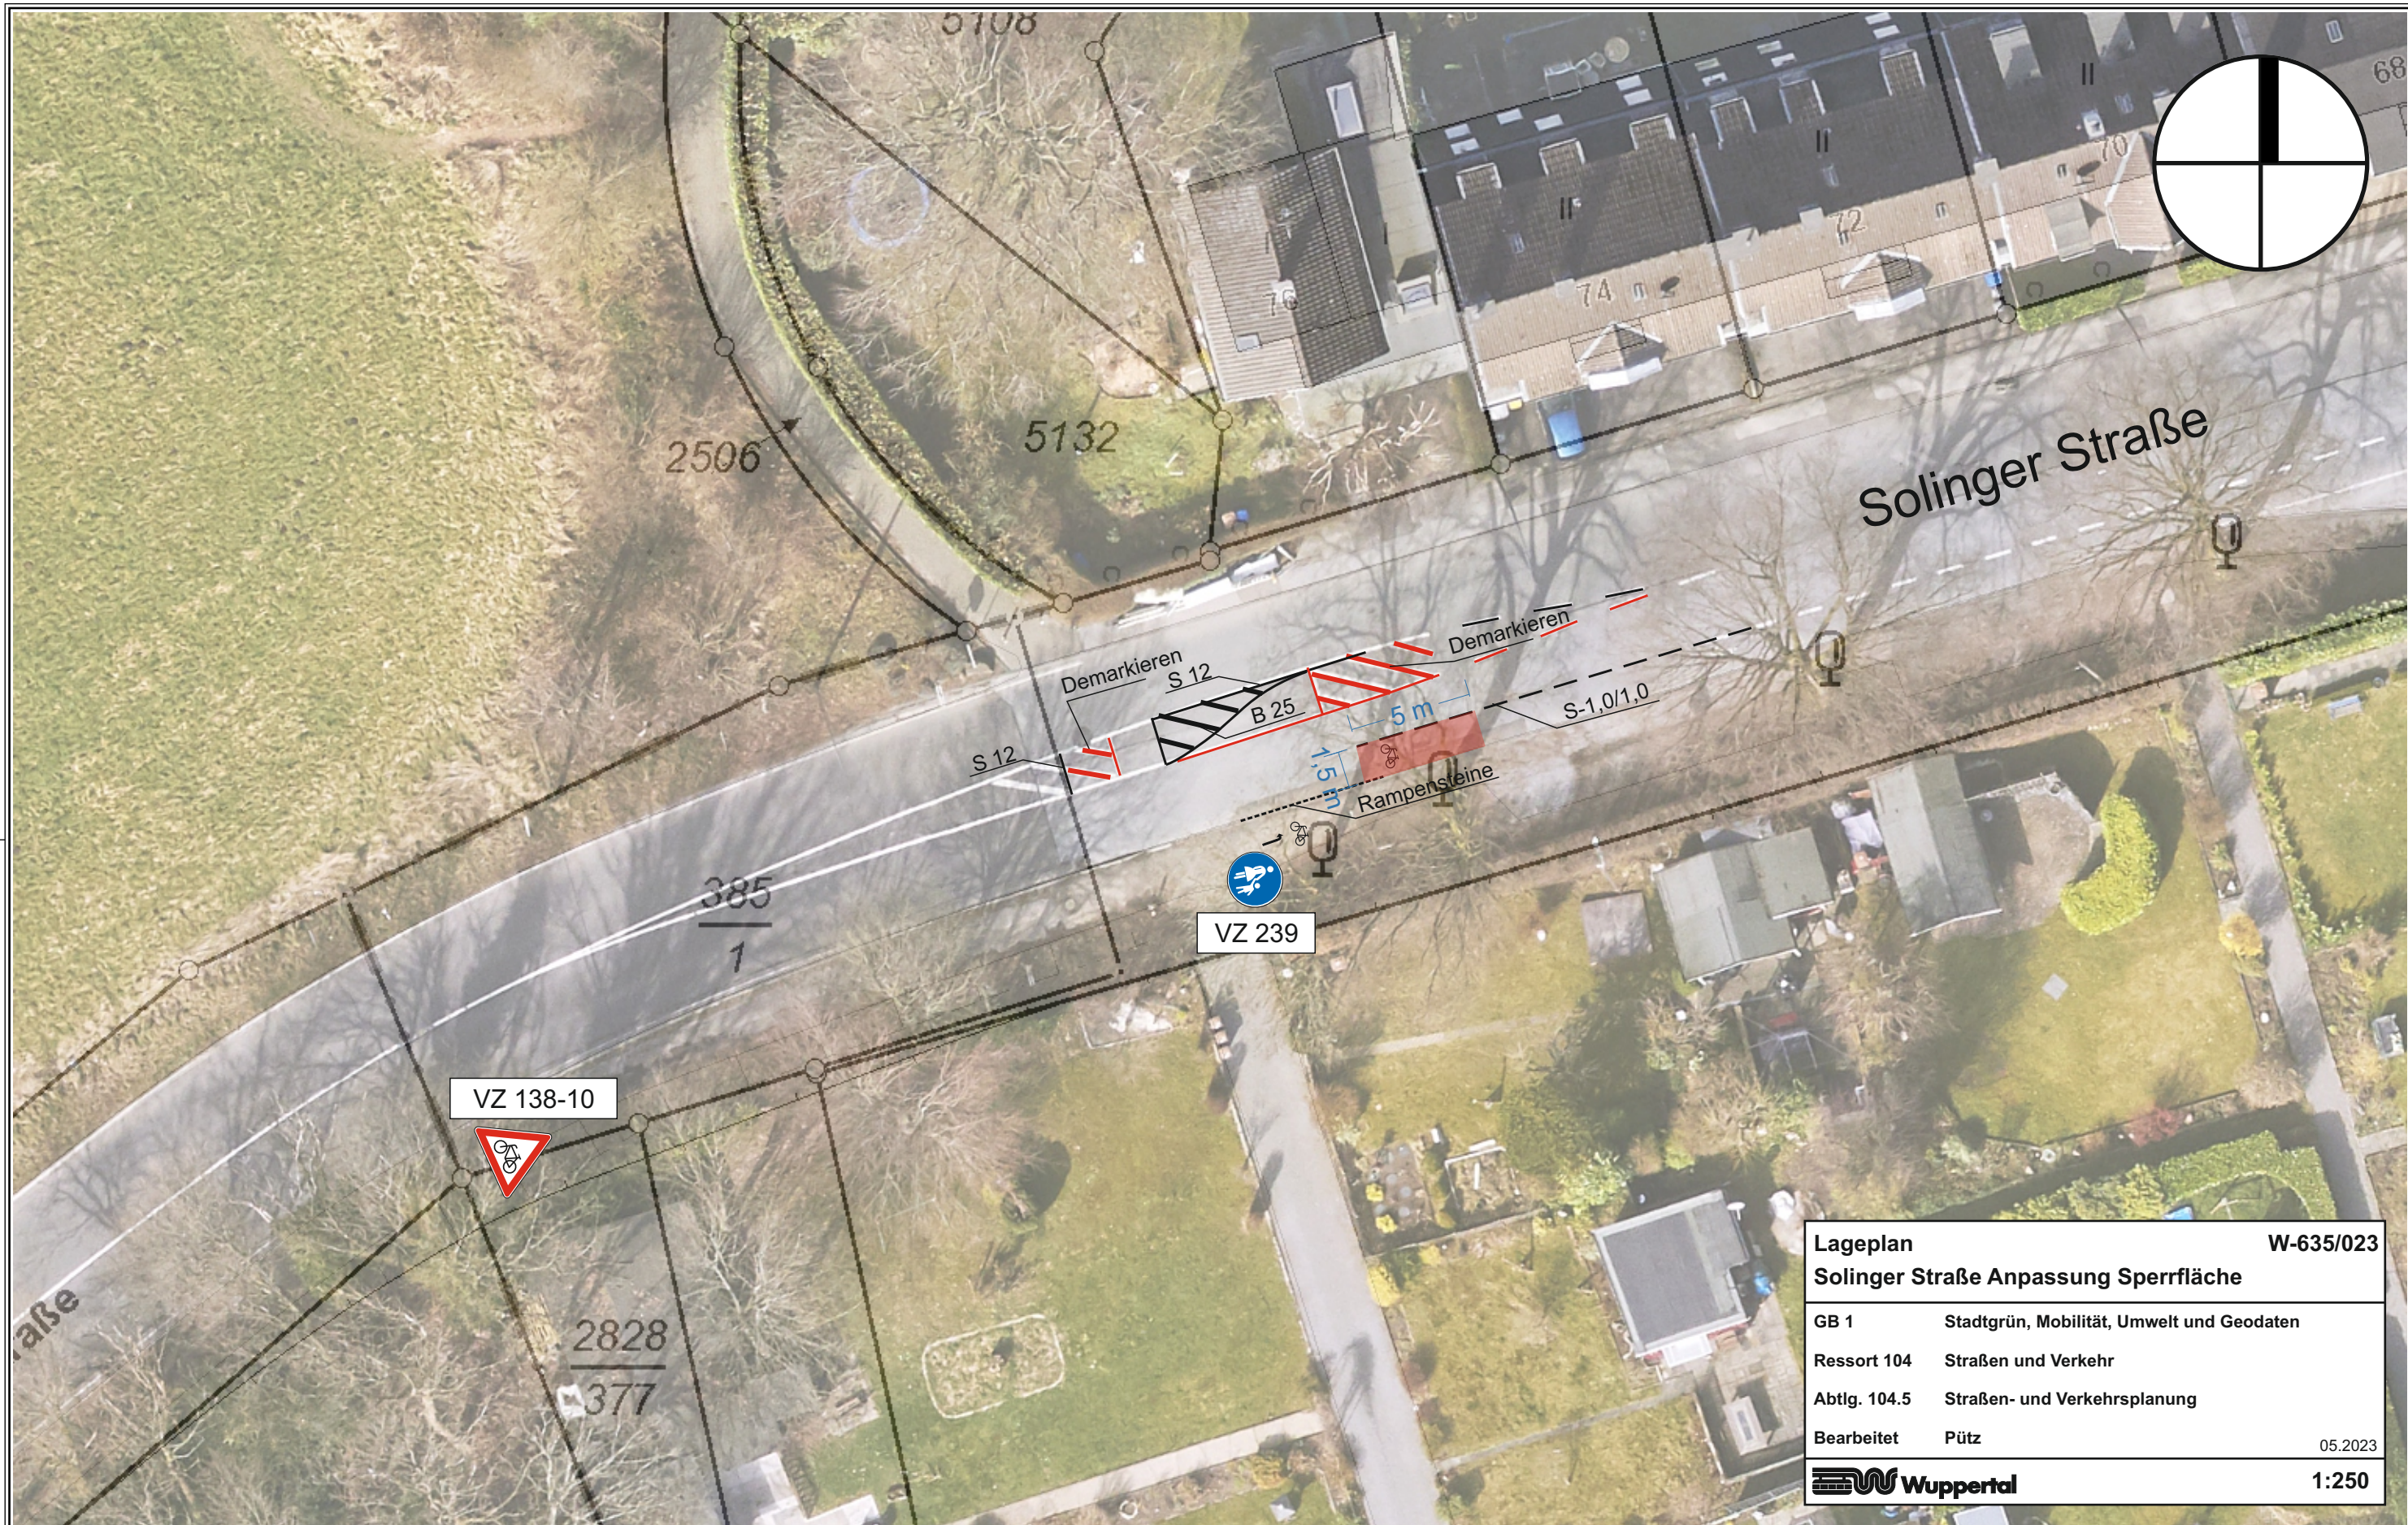

Lageplan		W-635/023
Solinger Straße Anpassung Sperrfläche		
GB 1	Stadtgrün, Mobilität, Umwelt und Geodaten	
Ressort 104	Straßen und Verkehr	
Abtlg. 104.5	Straßen- und Verkehrsplanung	
Bearbeitet	Pütz	05.2023
Wuppertal		1:250

 Herausgeber:
Stadt Wuppertal
Ressort Vermessung, Katasteramt und Geodaten

Solinger Straße VO/1581/23
Pütz

Maßstab 1:250
Erstellt am 15.02.2023

Dieser Ausdruck ist gesetzlich geschützt!
Vervielfältigungen, Umarbeiten, Veröffentlichungen oder die Weitergabe an Dritte nur mit Zustimmung des Herausgebers, ausgenommen Vervielfältigungen und Umarbeitungen zur innerbetrieblichen Verwendung bei Behörden oder zum eigenen Gebrauch.