


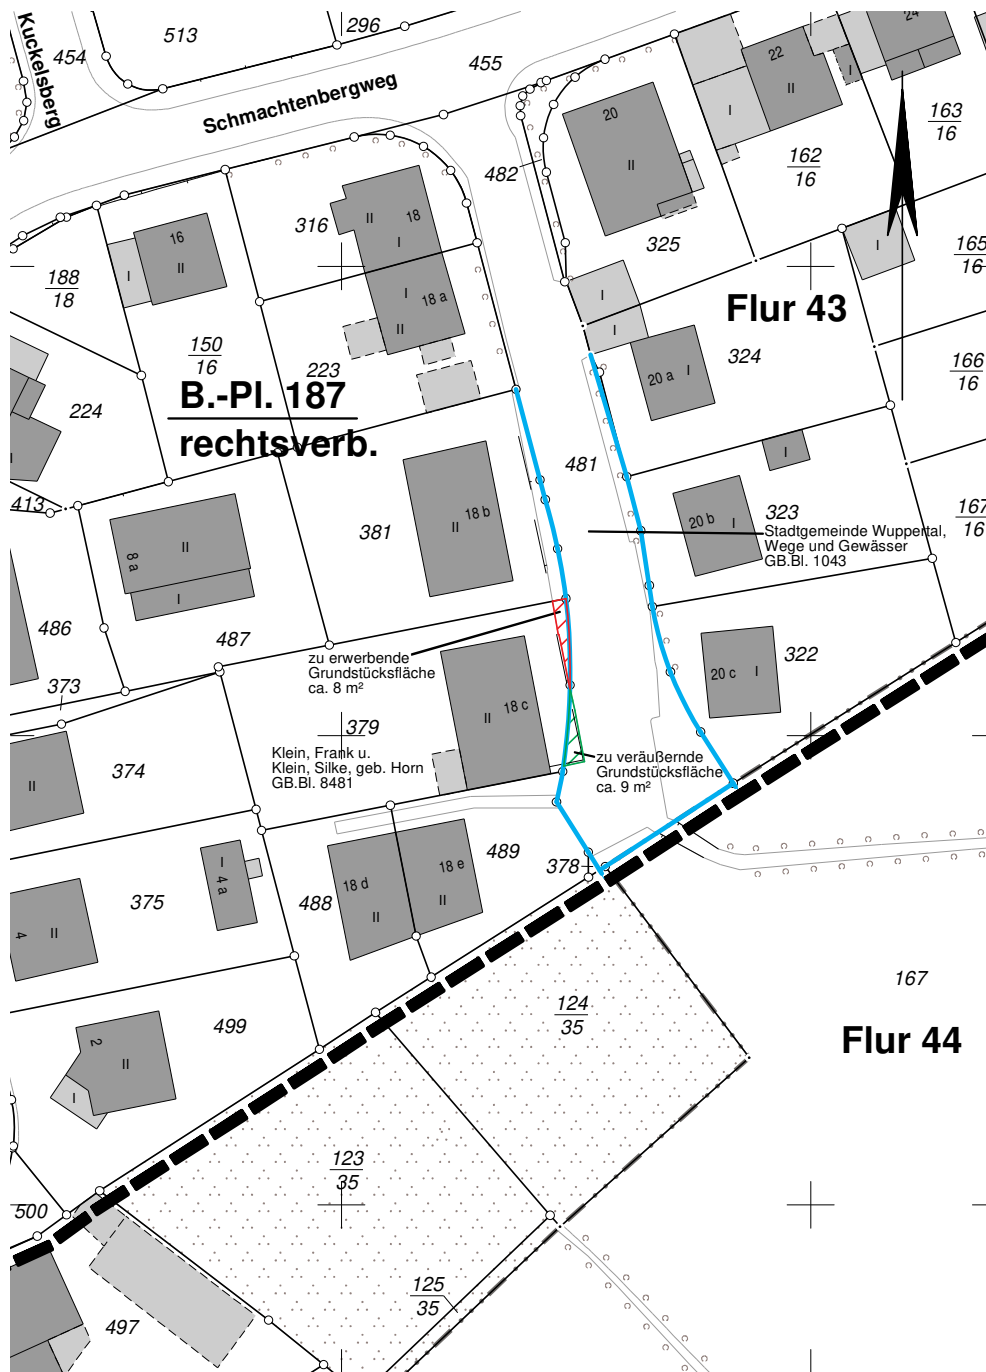

Ressort Vermessung, Katasteramt  
und Geodaten  
R 102

## Lageplan

Gemarkung: Elberfeld  
Flur: 43  
Flurstück: 379 u. 481  
Maßstab: 1 : 500

- Straßenbegrenzungslinie
- ▨ zu erwerbende Grundstücksfläche
- ▨ zu veräußernde Grundstücksfläche

Die Angaben der zu erwerbenden und der zu veräußernden Grundstücksfläche wurden ohne Überprüfung der Topographie vorgenommen. Abweichungen sind möglich.

Vervielfältigungen, Umarbeitungen, Veröffentlichungen oder die Weitergabe an Dritte ist nur mit Zustimmung des Herausgebers, ausgenommen Vervielfältigungen und Umarbeitungen zur innerdienstlichen Verwendung bei Behörden oder zum eigenen Gebrauch gestattet.

R 102.1302 angefertigt:  
planungsrechtl. Eintragung  
Heimann/ 21.02.2023