


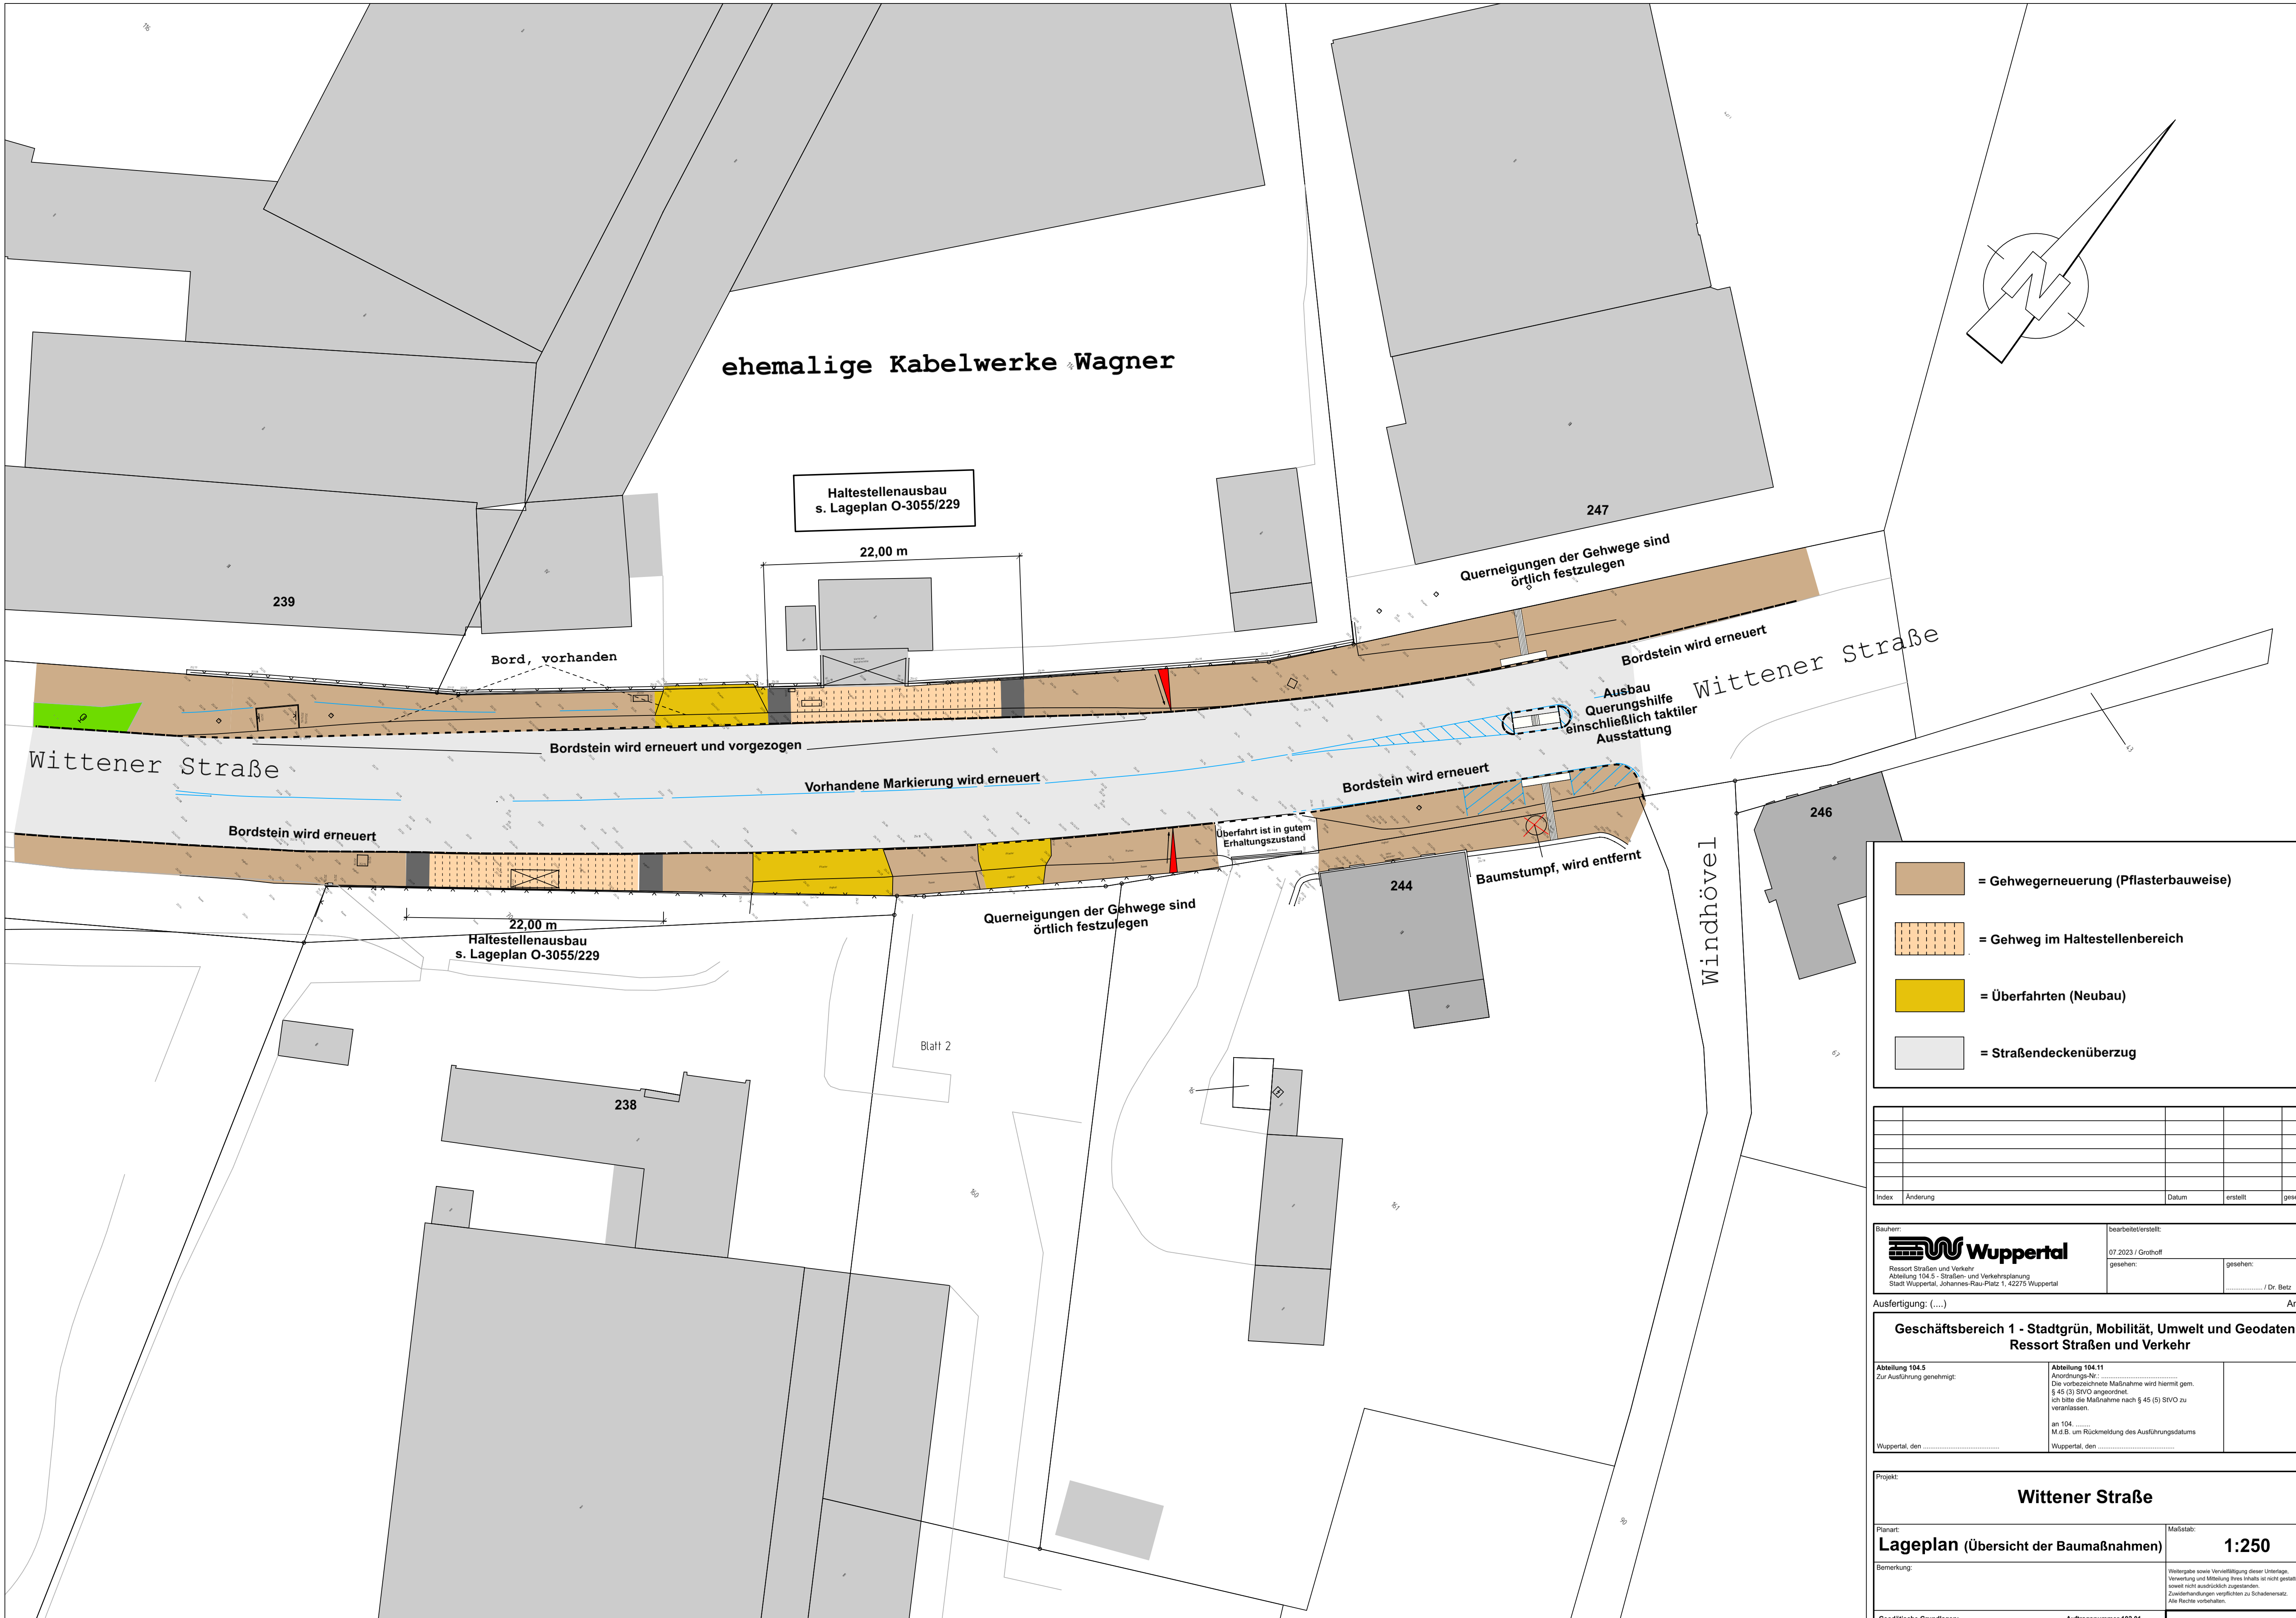

= Gehwegerneuerung (Pflasterbauweise)

= Gehweg im Haltestellenbereich

= Überfahrten (Neubau)

= Straßendeckenüberzug

Index	Änderung	Datum	erstellt	gesehen

Bauherr:

Wuppertal

Ressort Straßen und Verkehr

Abteilung 104.5 - Straßen- und Verkehrsplanung

Stadt Wuppertal, Johannes-Rau-Platz 1, 42275 Wuppertal

bearbeitet/verstellt:

07.2023 / Grothoff

gesehen:

gesehen:

Anlage: (...)

Geschäftsbereich 1 - Stadtgrün, Mobilität, Umwelt und Geodaten

Ressort Straßen und Verkehr

Abteilung 104.5

Zur Ausführung genehmigt:

Abteilung 104.11

Anordnungs-Nr.:

Die vorbeschriebene Maßnahme wird hiermit gem. § 45 (3) SVO angeordnet. Ich bitte die Maßnahme nach § 45 (5) SVO zu veranlassen.

an 104.

M.d.B. um Rückmeldung des Ausführungsdatums

Wuppertal, den

Wuppertal, den

Projekt:

Wittener Straße

Planart:

Lageplan (Übersicht der Baumaßnahmen)

Maßstab:

1:250

Bemerkung:

Wichtigkeit sowie Vorrangstellung dieser Unterlagen, Verwertung und Mitteilung ihres Inhalts ist nicht gestattet, soweit nicht ausdrücklich zugestanden. Zweckerhandlungen verpflichten zu Schadenersatz. Alle Rechte vorbehalten.

Geodätische Grundlagen:

Lagefestpunktfeld:

ETRS 89 / UTM

Höhenfestpunktfeld:

NHN 2016-Höhen

Auftragsnummer 102.01

2200834

O-3055/236

Y 3237801154.2
X 5684510.359

Y 32378126.487
X 5684621.050

T:/104.52/104-52-Entwurf/planung/VESTRA/Projekte/Grothoff/Wittener_Str_HST_Windhövel/ M 1:250 13.07.2023 13:23

AKGLagePlot InfraVision Build 62