


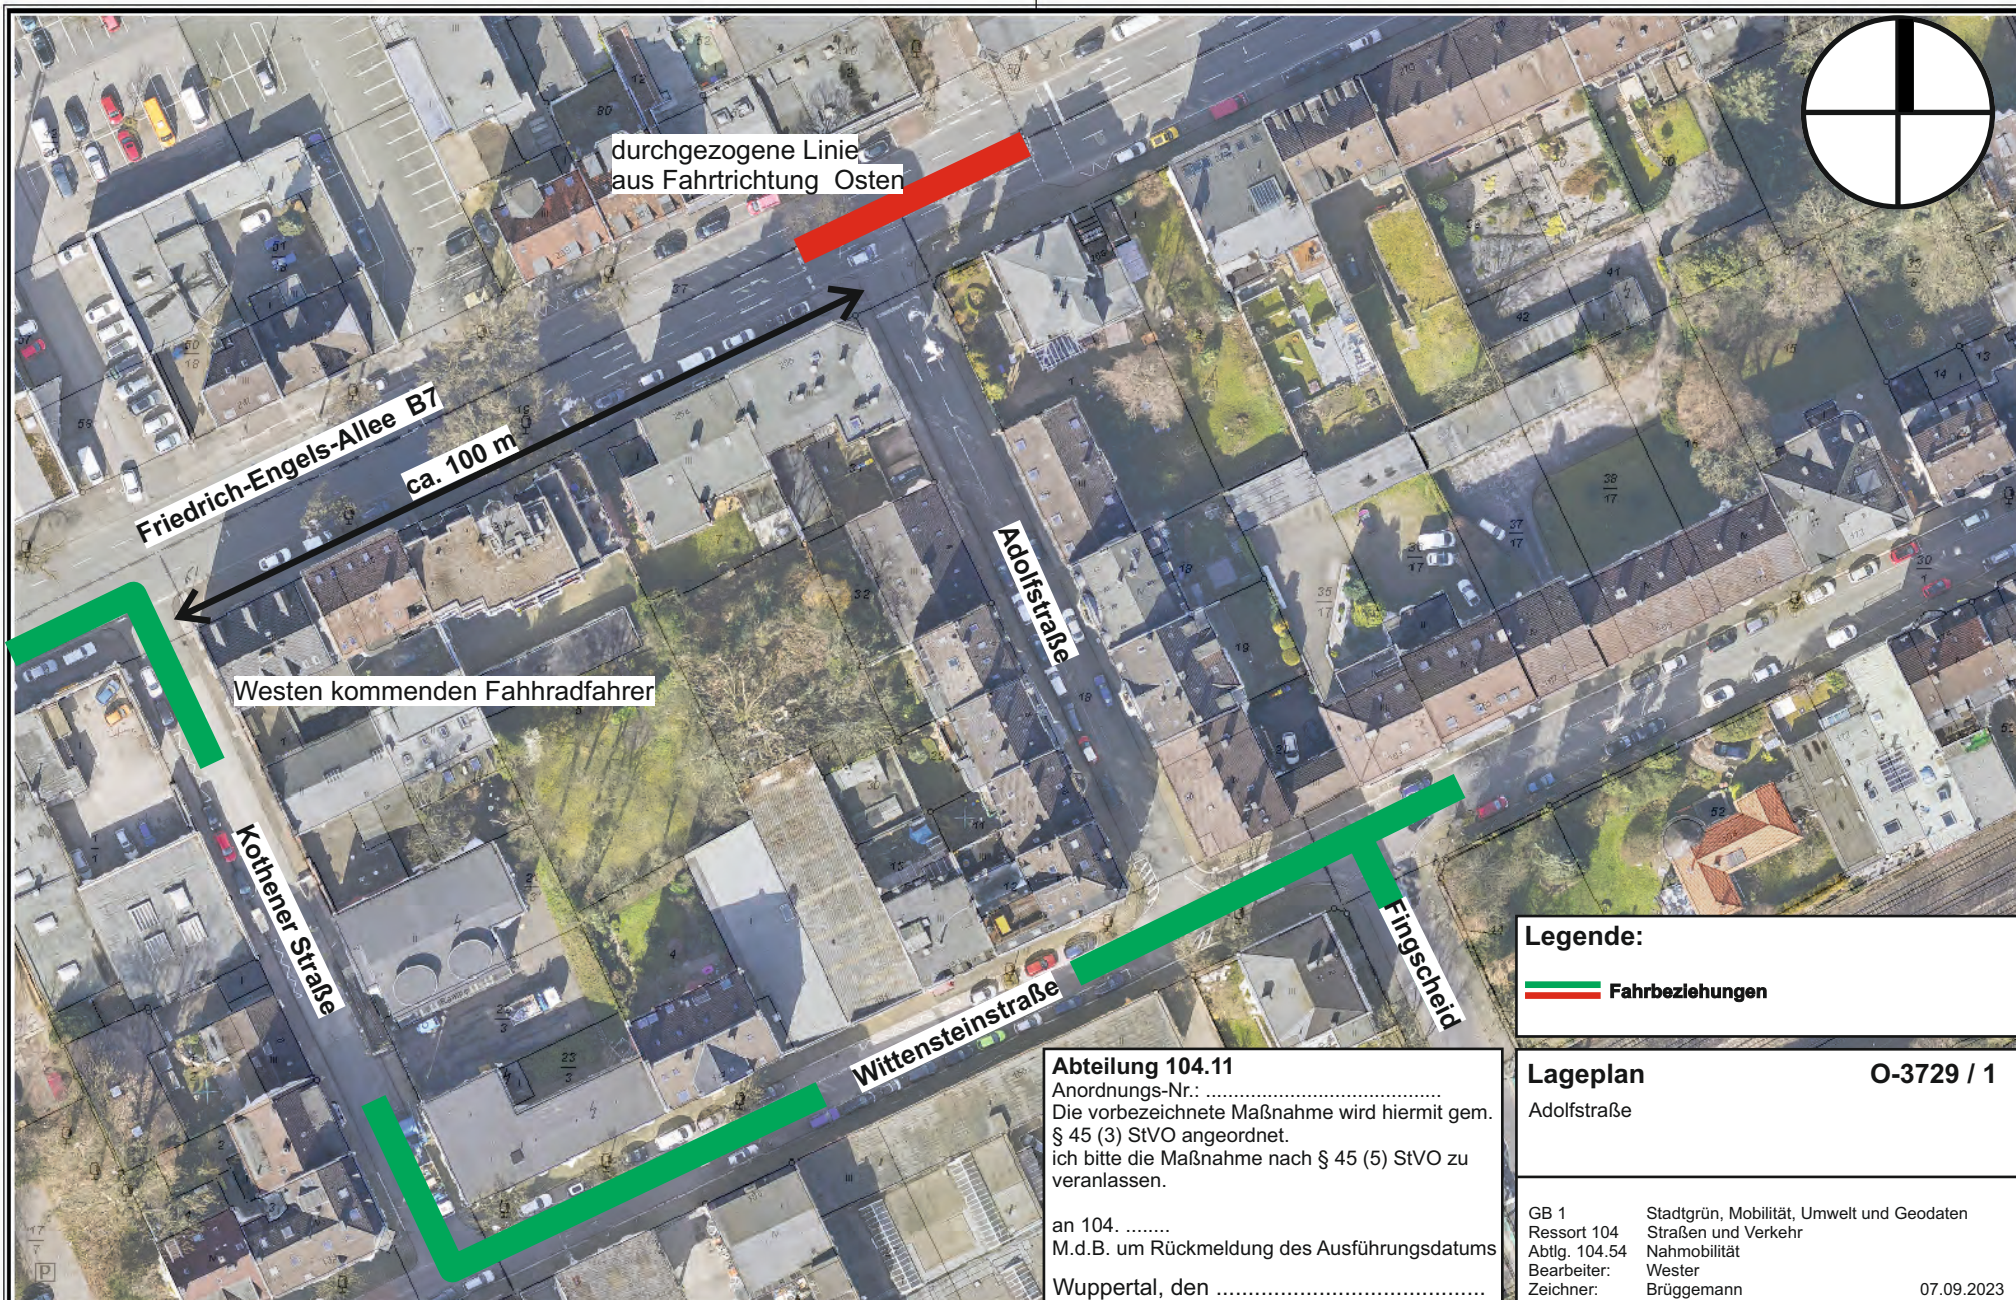

#### Legende:

 Fahrbezeichnungen

#### Lageplan

O-3729 / 1

Adolfstraße

#### Abteilung 104.11

Anordnungs-Nr.: .....  
Die vorbezeichnete Maßnahme wird hiermit gem.  
§ 45 (3) StVO angeordnet.  
ich bitte die Maßnahme nach § 45 (5) StVO zu  
veranlassen.

an 104. ....  
M.d.B. um Rückmeldung des Ausführungsdatums  
Wuppertal, den .....

GB 1      Stadtgrün, Mobilität, Umwelt und Geodaten  
Ressort 104      Straßen und Verkehr  
Abtlg. 104.54      Nahmobilität  
Bearbeiter:      Wester  
Zeichner:      Brüggemann      07.09.2023



Herausgeber:  
Stadt Wuppertal  
Ressort Vermessung, Katasteramt und Geodaten

**Maßstab 1:1000**

Erstellt am 07.09.2023

Dieser Ausdruck ist gesetzlich geschützt!

Vervielfältigungen, Umarbeiten, Veröffentlichungen oder die Weitergabe an Dritte nur mit Zustimmung des Herausgebers, ausgenommen Vervielfältigungen und Umarbeitungen zur innerbetrieblichen Verwendung bei Behörden oder zum eigenen Gebrauch.