


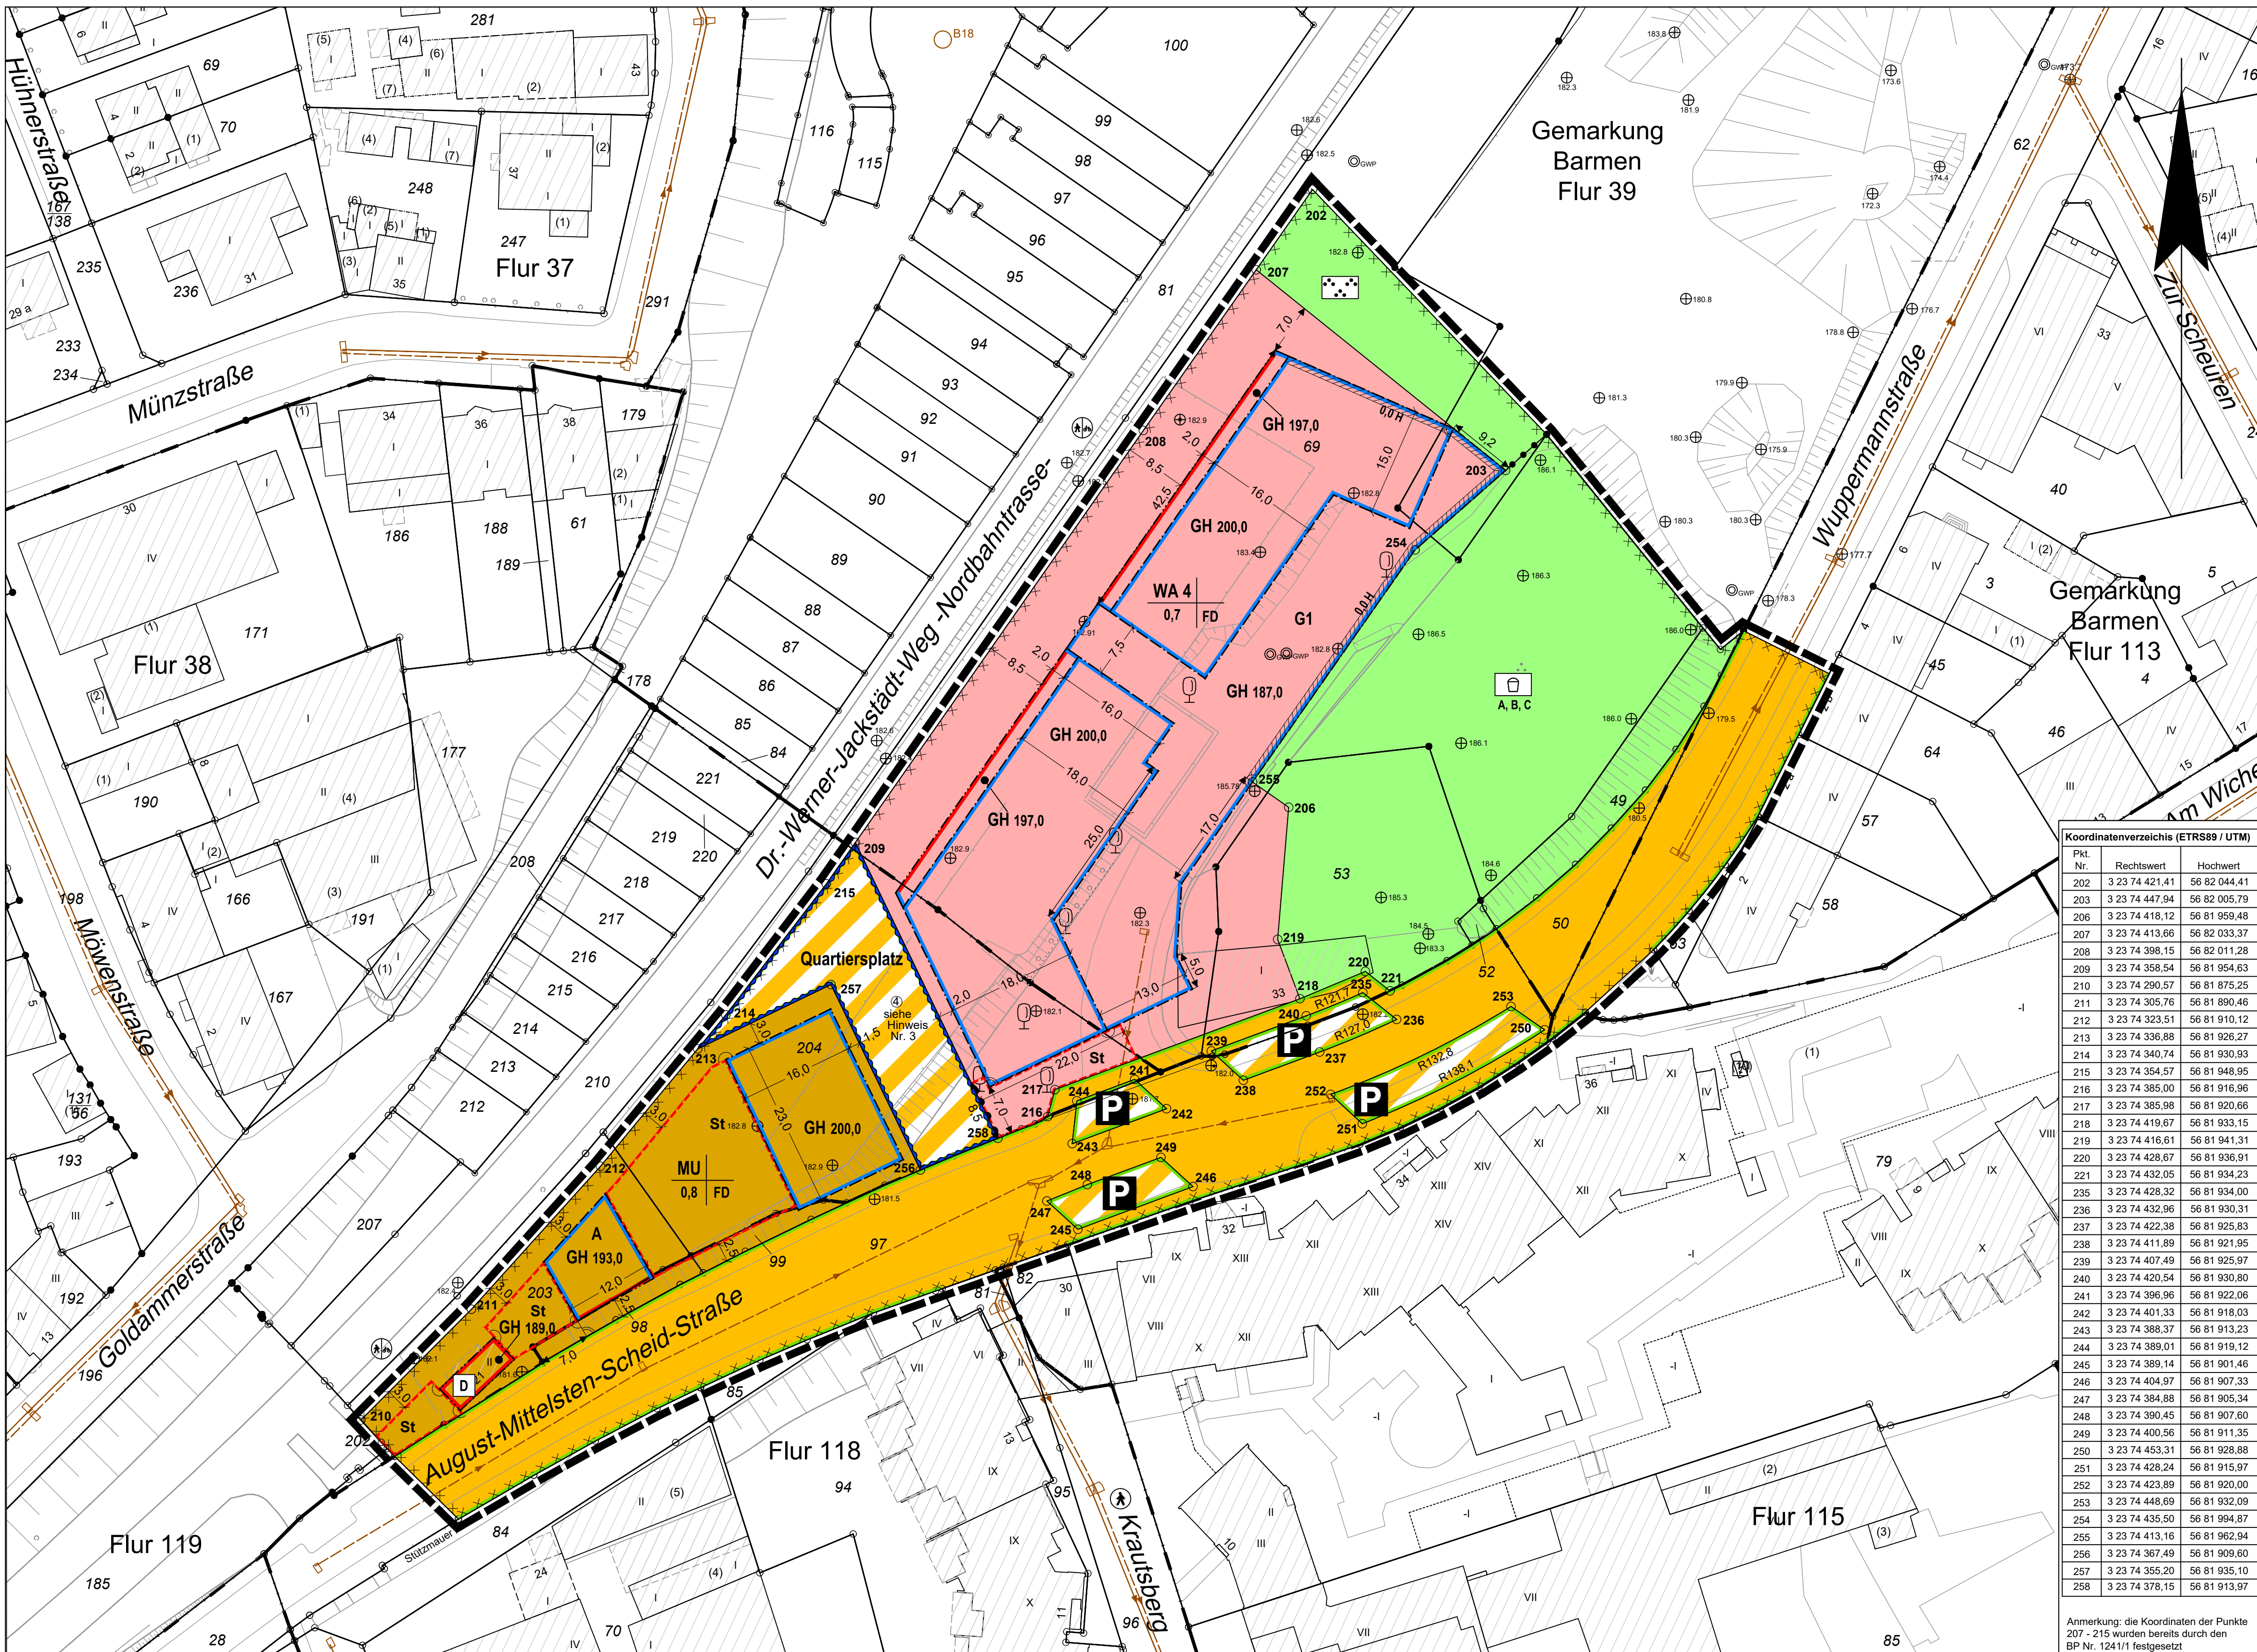

A PLANUNGSRECHTLICHE FESTSETZUNGEN

1. Art der baulichen Nutzung (§ 9 Abs. 1 Nr. 1 BauGB)

- 1.1 Im allgemeinen Wohngebiet WA 4 sind die nach § 4 Abs. 3 Nr. 4 und 5 BauNVO ausnahmsweise zulässigen Nutzungen (Gartenbaubetriebe und Tankstellen) gemäß § 1 Abs. 6 Nr. 1 BauNVO nicht Bestandteil des Bebauungsplanes.
- 1.2 Im urbanen Gebiet (MU) sind die folgenden Nutzungen nicht zulässig:
- Vergnügungstätten, soweit es sich um Spielhallen, Wettbüros und Betriebe mit Sexdarbietungen handelt (§ 1 Abs. 9 BauNVO i.V.m. § 1 Abs. 5 Nr. 1 BauNVO).
 - sonstige Gewerbebetriebe gemäß § 6a Abs. 2 Nr. 4 BauNVO, soweit es sich um Betriebe mit ausschließlich oder überwiegend Sexdarbietungen, Bordelle und bordellartige Betriebe handelt (§ 1 Abs. 9 BauNVO i.V.m. § 1 Abs. 5 BauNVO).
 - Einzelhandelsbetriebe, die in nicht unerheblichem Umfang Güter sexuellen Charakters anbieten wie z. B. Sex-Shops und Erotikfachmärkte (§ 1 Abs. 9 BauNVO i.V.m. § 1 Abs. 5 BauNVO).
 - Tankstellen (§ 1 Abs. 6 Nr. 1 BauNVO).
- 1.3 Im urbanen Gebiet (MU) sind die nach § 6a Abs. 2 Nr. 1 BauNVO allgemein zulässigen Wohnnutzungen im Erdgeschoss nicht zulässig (§ 1 Abs. 7 BauNVO).

2. Maß der baulichen Nutzung (§ 9 Abs. 1 Nr. 1 BauGB)

- 2.1 Das Maß der baulichen Nutzung ist gemäß Eintrag im Plan über die Grundflächenzahl (GRZ) und die maximal zulässige Gebäudehöhe (GH) festgesetzt. Die Höhenfestsetzungen beziehen sich auf Meter über Normalhöhennull (NN) (§ 16 Abs. 2 Nr. 1 und 4 und § 19 Abs. 1 BauNVO).
- 2.2 Im allgemeinen Wohngebiet WA 4 und im urbanen Gebiet (MU) darf die Grundflächenzahl (GRZ) durch Anlagen gemäß § 19 Abs. 4 BauNVO einschließlich an Gebäude angrenzende Terrassen bis zu einer Grundflächenzahl von maximal 0,9 überschritten werden (§ 19 Abs. 4 BauNVO).
- 2.3 Die maximal zulässige Gebäudehöhe (GH) in Metern über NN darf nicht überschritten werden. Bezugspunkt für die GH ist die Oberkante der Attika (§ 19 Abs. 1 BauNVO).
- 2.4 Die maximal zulässige Gebäudehöhe (GH) darf durch Umkehrungen von Dachterrassen um bis zu 1,8 m überschritten werden (§ 16 Abs. 6 BauNVO).
- 2.5 Die maximal zulässige Gebäudehöhe (GH) darf durch untergeordnete Bauteile (z. B. Aufzugsüberfahrten) und technische Gebäudeeinrichtungen um bis zu 1,0 m überschritten werden (§ 16 Abs. 6 BauNVO).

3. Überbaubare und nicht überbaubare Grundstücksflächen (§ 9 Abs. 1 Nr. 2 BauGB)

- 3.1 Innerhalb der in der Planzeichnung mit G1 gekennzeichneten überbaubaren Grundstücksflächen ist ausschließlich die Errichtung von Garagengeschossen sowie von Geschossen für Abstell- und Technikräume zulässig.
- 3.2 Im allgemeinen Wohngebiet WA 4 und im urbanen Gebiet (MU) ist die Errichtung von Tiefgaragen allgemein und auch außerhalb der überbaubaren Grundstücksflächen zulässig.
- 3.3 Ein Zurücktreten von den festgesetzten Baulinien ist zulässig, sofern die Gebäude- / Gebäudeteile eine maximale Höhe von 187,0 m ü NN nicht überschreiten (§ 23 Abs. 2 BauNVO).
- 3.4 Eine Überschreitung der festgesetzten Baulinien sowie ein Zurücktreten von den festgesetzten Baulinien zugunsten der Ausbildung von Balkonen / Loggien mit einer Breite von maximal 12,0 m ist bis zu 1,2 m zulässig (§ 23 Abs. 2 BauNVO).
- 3.5 Eine Überschreitung der festgesetzten Baugrenzen und Baulinien durch an Gebäude angrenzende Terrassen und Terrassenterrassen ist bis zu einer Tiefe von 3,0 m zulässig (§ 23 Abs. 2 und 3 BauNVO).
- 3.6 Eine Überschreitung der festgesetzten Baugrenzen durch Balkone ist bis zu einer Tiefe von 2,0 m zulässig (§ 23 Abs. 3 BauNVO).

4. Abweichende Tiefen der Abstandflächen

Für Gebäudesetten, die auf den mit // // // // gekennzeichneten Baugrenzen errichtet werden oder sich diesen zuwenden, beträgt die erforderliche Tiefe der Abstandflächen 0,0 H. Es darf bis zur maximal zulässigen Gebäudehöhe (GH) an die Baugrenzen herangebracht werden.

5. Nebenanlagen (§ 9 Abs. 1 Nr. 4 BauGB)

Im allgemeinen Wohngebiet WA 4 dürfen Nebenanlagen im Sinne des § 14 BauNVO wie Gartenhäuser / Gerätekäben eine Grundfläche von 9,0 m² und eine Höhe von 2,5 m oberhalb der jeweiligen Geländeoberfläche nicht überschreiten. Hiervon ausgenommen sind Fahrradabstellanlagen, Abfallstellplätze und Nebenanlagen zugunsten einer Kita-Nutzung.

6. Stellplätze (§ 9 Abs. 1 Nr. 4 BauGB)

- 6.1 Im allgemeinen Wohngebiet WA 4 und im urbanen Gebiet (MU) sind oberirdische, nicht überdachte Stellplätze und Carports nur innerhalb der überbaubaren Grundstücksflächen sowie in den mit St gekennzeichneten Flächen zulässig.
- 6.2 Im allgemeinen Wohngebiet WA 4 und im urbanen Gebiet (MU) sind oberirdische Garagen nur als Bestandteil des Hauptbaukörpers innerhalb der überbaubaren Grundstücksflächen zulässig.

7. Grünordnerische Festsetzungen (§ 9 Abs. 1 Nr. 20 BauGB i.V.m. § 9 Abs. 1 Nr. 25 BauGB)

- 7.1 Die Dachflächen des jeweils obersten Geschosses eines Gebäudes sind vollständig zu begrünen. Von der Begrüpfungspflicht ausgenommen sind Dachflächenbereiche, die für erforderliche haustechnische Einrichtungen, für technische Anlagen oder für Dachöffnungen und Dachfenster genutzt werden. In Summe sind mindestens 60 % der Dachflächen jedes Gebäudes zu begrünen. Die Dachbegrünung ist mit einer standortgerechten Vegetation, mindestens extensiv durchzuführen und dauerhaft zu pflegen und zu erhalten. Der Schichtaufbau muss mindestens 12 cm, die Substratschicht mindestens 8 cm betragen. Es ist ein schadstofffreies, zertifiziertes Dachbegrünungssubstrat zu verwenden. Für die Begrünung sind geeignete Gräser, Kräuter- und Sprossenschnitten aus heimischen Arten zu verwenden. Solaranlagen und Solarthermieanlagen sind zulässig, wenn sie einseitig schräg aufgestellt über der Begrünung angebracht werden. Der Abstand zwischen Substratschicht und Unterkante Paneele darf 30 cm nicht unterschreiten.
- 7.2 Die Dächer von Tiefgaragen und Garagengeschossen sind mit einer mindestens 0,5 m mächtigen Vegetationsschicht (Substratschicht oder kulturfähiger Boden) zzgl. Drainschicht fachgerecht zu überdecken und gärtnerisch zu gestalten. Hiervon ausgenommen sind Wegflächen sowie Flächen von baulichen Anlagen, Kellerkellern, Stellplätzen und deren Zufahrten und notwendigen technischen Aufbauten (wie z. B. Lüftungsanlagen).
- 7.3 Vorgärten sind dauerhaft unversiegelt anzulegen und mit Pflanzen zu begrünen. Schüttungen aus Kieselsteinen oder Schotter sind nicht zulässig. Befestigte Flächen sind ausschließlich für notwendige Zuwegungen, an Gebäude angrenzende Terrassen, Zufahrten, Abfallsammelanlagen und Stellplätze für Fahrräder zulässig.
- Als Vorgärten gelten die nicht überbaubaren Grundstücksflächen zwischen der Straße, von der die Zuwegung zum Hauseingang erfolgt und der vorderen Baugrenze bis zu den seitlichen Grundstücksgrenzen.

B ÖRTLICHE BAUVORSCHRIFTEN

1. Dachformen

Flachdächer sind mit einer maximalen Dachneigung von 5° auszuführen. Die Ausbildung von Dachüberständen ist unzulässig (§ 89 BauO NRW 2018).

2. Rücksprung des obersten Geschosses

Für Gebäude, die innerhalb der mit A gekennzeichneten überbaubaren Grundstücksflächen errichtet werden, ist die westliche Außenwand des obersten Geschosses mit einem Rücksprung von mindestens 3,0 m gegenüber der Außenwand des darunterliegenden Geschosses auszubilden.

Stadt Wuppertal

Planzeichen

Art der baulichen Nutzung

WA Allgemeine Wohngebiete

MU Urbane Gebiete

Maß der baulichen Nutzung

0,7 Grundflächenzahl

GH 190,0 Gebäudehöhe in m über Normalhöhennull (NNH) als Höchstmaß

Baulinien, Baugrenzen und überbaubare Grundstücksflächen

Baulinie

Baugrenze

G1 Garagengeschosse sowie Geschoss für Abstell- und Technikräume (siehe textliche Festsetzung A 3.1)

Verkehrsräume

Öffentliche Straßenverkehrsflächen

Straßenbegrenzungslinie

Verkehrsflächen besonderer Zweckbestimmung

P Öffentliche Parkfläche

Bereich ohne Ein- und Ausfahrt

Grünflächen

Öffentliche Grünflächen

Parkanlage

Spielfeld mit Kategorie A, B, C

Flächen für die Wasserwirtschaft

Flächen für die Wasserwirtschaft

Regelungen für die Stadterhaltung und für den Denkmalschutz

D Einzelanlagen (unbewegliche Kulturdenkmale), die dem Denkmalschutz unterliegen

Sonstige Planzeichen

Umgrenzung von Flächen für Nebenanlagen, Stellplätze, Garagen und Gemeinschaftsanlagen

St Stellplätze (siehe textliche Festsetzung A 6.1)

Grenze des räumlichen Geltungsbereiches (§ 9 Abs. 7 BauGB)

Abweichende Tiefe der Abstandfläche, hier Tiefe 0,0 H

Gestaltung baulicher Anlagen

FD Flachdach (bis 5° Dachneigung)

A Rücksprung des obersten Geschosses (siehe textliche Festsetzung B 2)

Hinweisende Darstellung

Regenwasserkanal mit Schacht und Fließrichtung (Bestand)

Schmutzwasserkanal mit Schacht und Fließrichtung (Bestand)

Sonstige Darstellung

Das Maß gilt nur an der im Plan angegebenen Stelle

Die Linien verlaufen parallel zueinander

Zwei Linien verlaufen gradlinig zueinander

Zwei Linien verlaufen rechteckig zueinander

Änderung Deckblatt A

1241/2A

Die Planunterlagen i.d. § 1 PlanZV hat den Stand von April 2024

Der Oberbürgermeister Ressort Vermessung, Katasteramt und Geodaten Wuppertal, den

IA, Ressortleiter

Entworfen im xxx 20xx

Der Oberbürgermeister Ressort Bauen und Wohnen Wuppertal, den

IA, Ressortleiter

Die städtebauliche Planung ist gemäß § 2 PlanZV festgelegt

Der Oberbürgermeister Ressort Vermessung, Katasteramt und Geodaten Wuppertal, den

IA, Ressortleiter

Der Ausschuss für Stadtentwicklung und Bauen (Stab) hat am

den Satzungsbeschluss für diesen Plan 1241/2A der Aufstellung (§ 9 Abs. 2 BauGB) beschlossen

Wuppertal, den

Der Ausschuss für Stadtentwicklung und Bauen (Stab) hat am

den Satzungsbeschluss für diesen Plan 1241/2A der Offenlegung (§ 9 Abs. 2 BauGB) beschlossen

Wuppertal, den

Der Ausschuss für Stadtentwicklung und Bauen (Stab) hat am

den Satzungsbeschluss für diesen Plan 1241/2A der Offenlegung (§ 9 Abs. 2 BauGB) beschlossen

Wuppertal, den

Dieser Plan ist vom xxx 20xx bis zum xxx 20xx öffentlich ausgestellt worden (§ 3 Abs. 2 BauGB)

Der Oberbürgermeister Ressort Bauen und Wohnen Wuppertal, den

IA, Ressortleiter

Der Rat der Stadt hat am xxx 20xx für diesen Plan den Satzungsbeschluss (§ 10 Abs. 1 BauGB) gefasst

Wuppertal, den

Oberbürgermeister

Im Stadtplan Nr. xx/20xx vom der vom Rat der Stadt am xxx 20xx gefasste Satzungsbeschluss öffentlich bekanntgemacht werden (§ 10 Abs. 1 BauGB)

Der Oberbürgermeister Ressort Vermessung, Katasteramt und Geodaten Wuppertal, den

IA, Ressortleiter

Übersichtskarte

Maßstab 1:5000

1241/1

1241/2

1241/2B

1241/2C

1241/2D

