


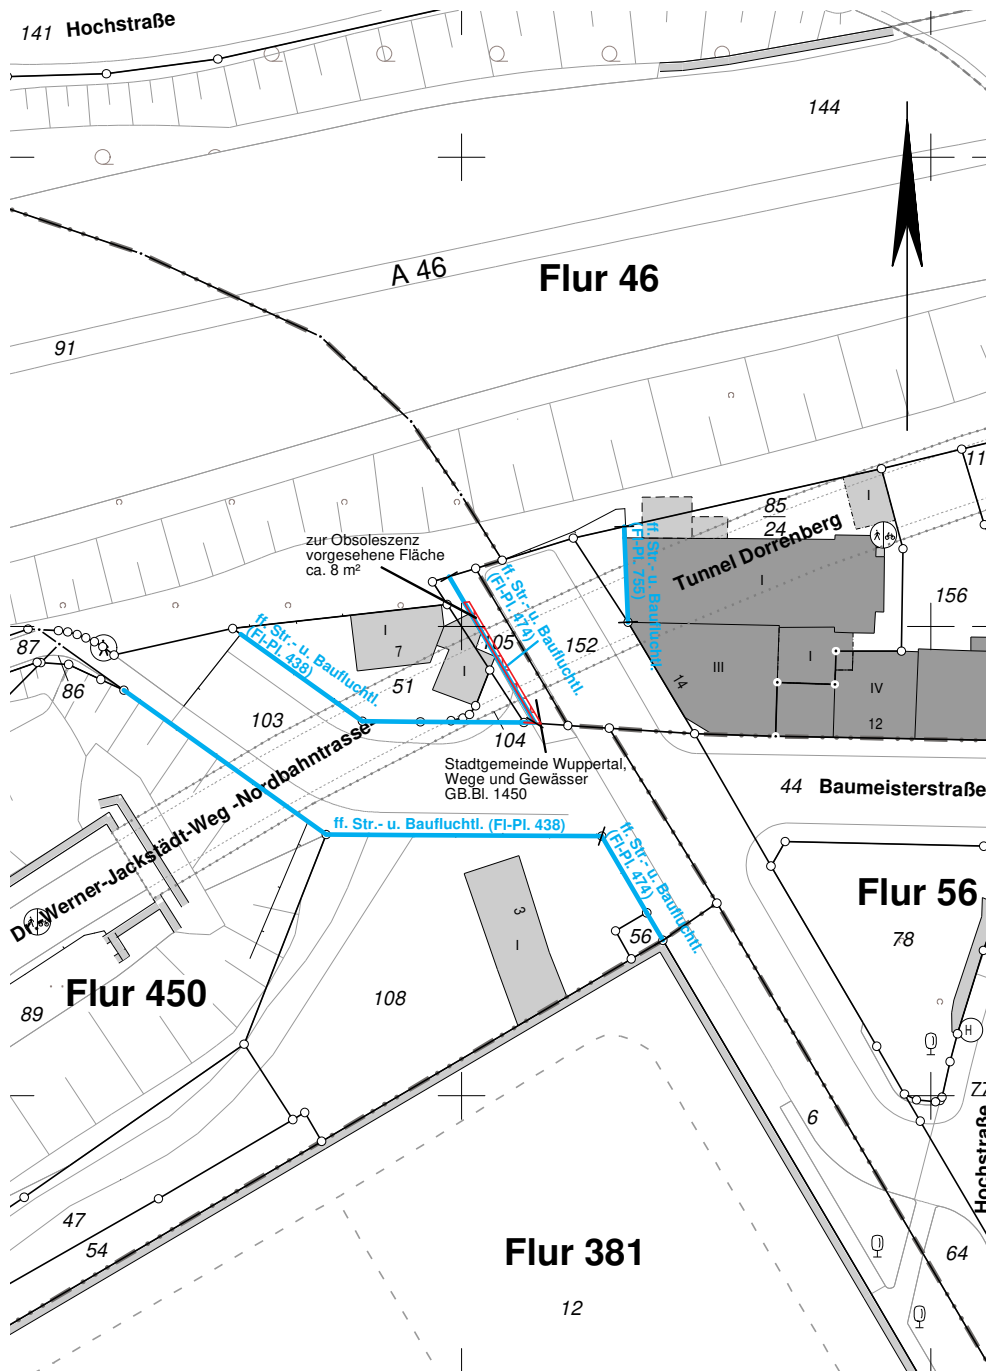

Ressort Vermessung, Katasteramt
und Geodaten
R 102

Lageplan

Gemarkung: Elberfeld
Flur: 450
Flurstück: 105
Maßstab: 1 : 500

 zur Obsoleszenz
vorgesehene Fläche

Die Angabe der zur Obsoleszenz vorgesehenen Fläche wurde ohne Überprüfung der Topographie vorgenommen. Abweichungen sind möglich.

Vervielfältigungen, Umarbeitungen, Veröffentlichungen oder die Weitergabe an Dritte ist nur mit Zustimmung des Herausgebers, ausgenommen Vervielfältigungen und Umarbeitungen zur innerdienstlichen Verwendung bei Behörden oder zum eigenen Gebrauch gestattet.

R 102.1302 angefertigt und
planungsrechtl. Eintragung
Heimann/ 05.04.2024